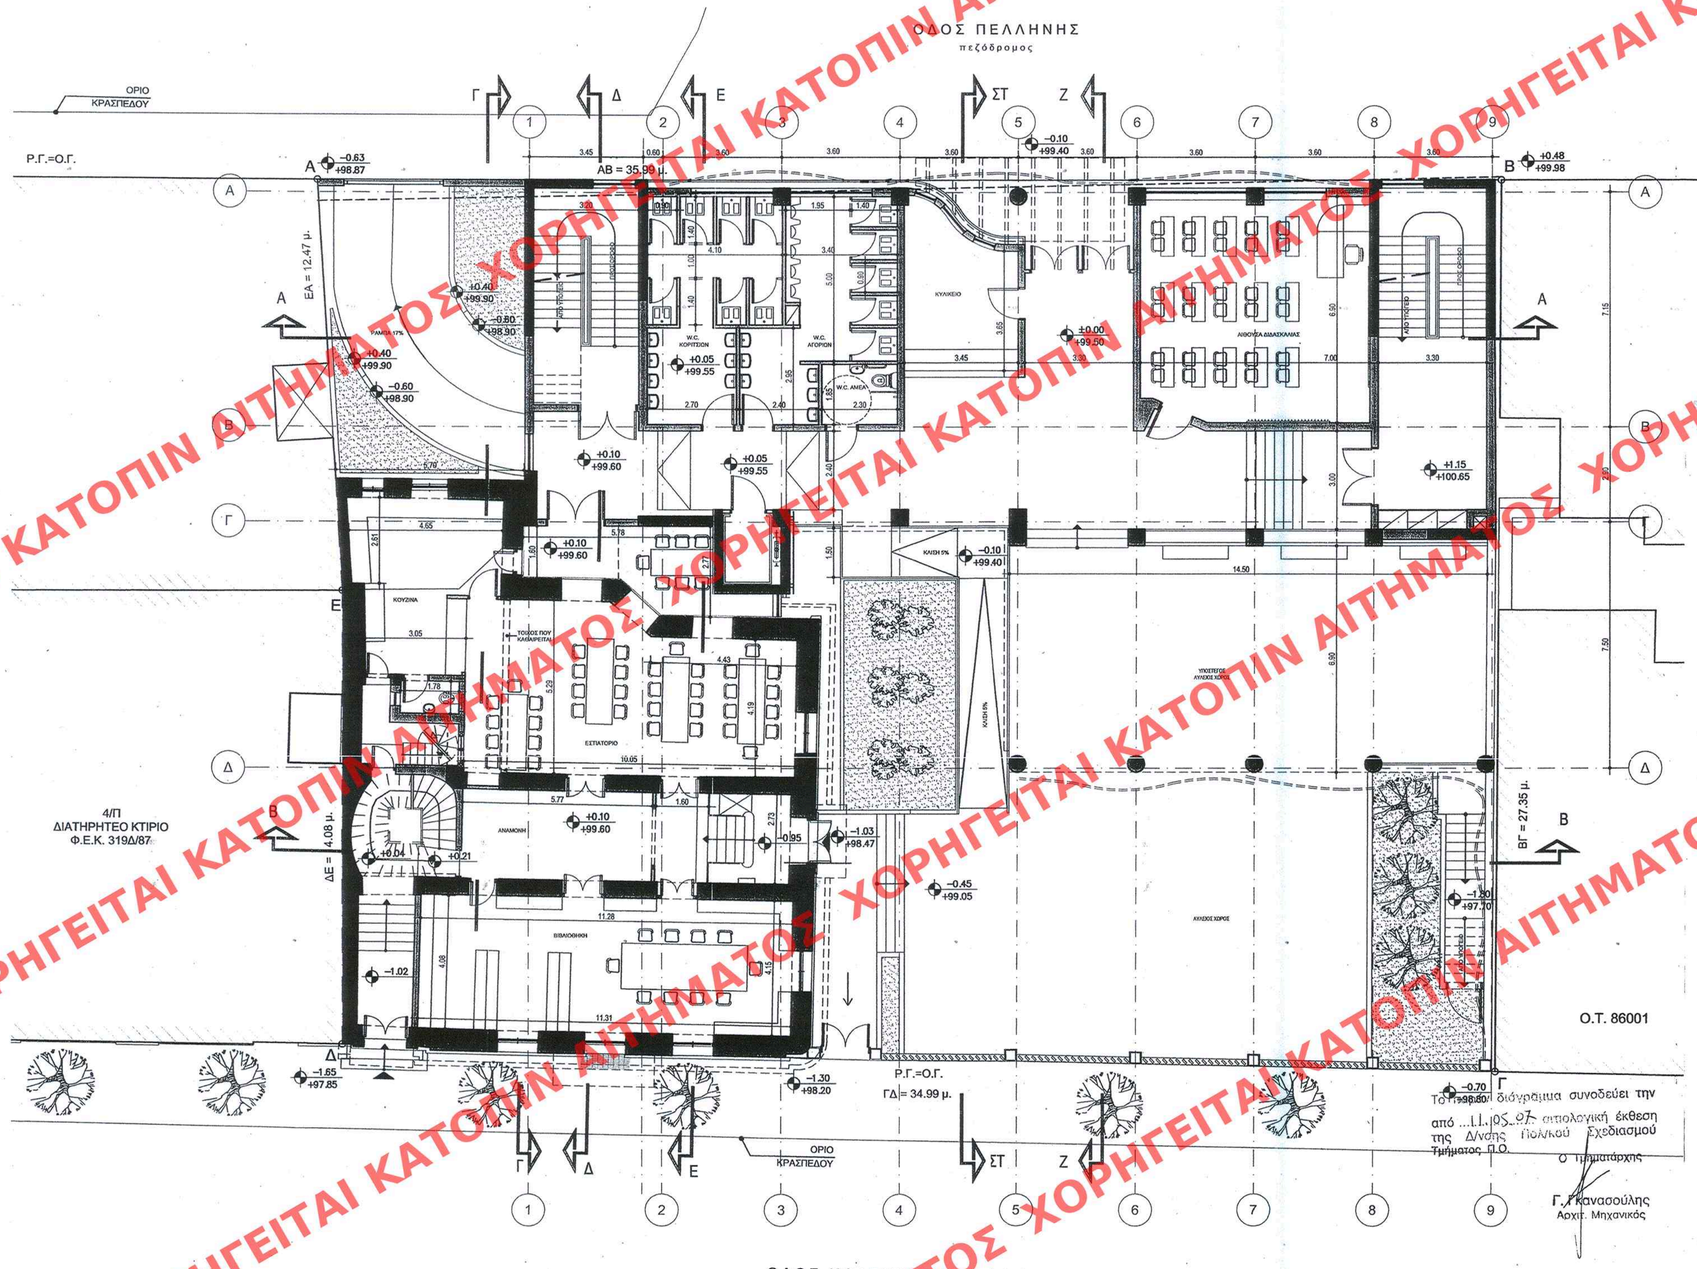


4/Π

ΔΙΑΒΙΒΑΣΘΗΚΕ ΣΤΟ ΥΠ' ΑΡΙΘΜ. 502 ΦΥΛΛΟ ΤΟΥ ΑΠΟΦΑΣΕΩΝ ΤΟΥ ΥΠΟΥΡΓΕΙΟΥ ΤΗΣ ΚΥΒΕΡΝΗΣΕΩΣ ΤΗΣ 20 Νοεμβρ. 07

ΥΠΟΥΡΓΕΙΟ ΠΕΡΙΒΑΛΛΟΝΤΟΣ ΧΩΡΟΤΑΞΙΑΣ & ΔΗΜΟΣΙΩΝ ΕΡΓΩΝ

ΔΙΕΥΘΥΝΣΗ ΠΟΛΕΟΔΟΜΙΚΟΥ ΣΧΕΔΙΑΣΜΟΥ ΤΜΗΜΑ ΠΑΡΑΔΟΣΙΑΚΩΝ ΟΙΚΙΣΜΩΝ

ΘΕΣΗ: **ΑΘΗΝΑ – ΚΟΔΡΙΓΚΤΩΝΟΣ 26 & ΠΕΛΛΗΝΗΣ 5**

ΘΕΜΑ: **Κάτοψη Ισογείου**

ΕΡΓΟ: «Καθορισμός ειδικών όρων και περιορισμών δόμησης στο διατηρητέο κτίριο που βρίσκεται εντός του εγκεκριμένου ρυμοτομικού σχεδίου Αθηνών».

ΑΡΙΘ. ΣΧΕΔΙΟΥ Γενικός ..... Ειδικός .....
ΕΡΜΑΡΙΟΝ Θυρίς ..... Φακ. .....
ΕΠΙΓΡΑΦΩΝ Αριθ. ..... Θυρίς ..... Φακ. .....

ΥΠΟΥΡΓΕΙΟ ΠΕΡΙΒΑΛΛΟΝΤΟΣ ΧΩΡΟΤΑΞΙΑΣ & ΔΗΜ. ΕΡΓΩΝ

ΣΥΝΟΔΕΥΕΙ ΤΗΝ ΥΠ' ΑΡΙΘΜ. Γ. 47709/07 ΑΠΟΦΑΣΗ ΠΕΡΙ Καθορισμού ειδικών όρων και περιορισμών δόμησης στο διατηρητέο κτίριο που βρίσκεται εντός του εγκεκριμένου ρμοτ. σχ. Αθηνών (ν. Αττικής)

ΑΘΗΝΑ 19 Νοεμβρίου 2007

Ο ΔΗΜΗΤΗΣ

Ι. ΓΙΑΝΝΑΚΟΠΟΥΛΟΣ

Το παρόν διάγραμμα συνοδεύει την από 11.05.07 επιτοπολογική έκθεση της Δ/νσης Πολ/κού Σχεδιασμού Τμήματος Π.Ο.

Ο Προϊστάμενος

Γ.Γ. Κανασούλης
Αρχιτ. Μηχανικός

Αρ. Φακ. 171/07
σχ. 13

ΚΛ: 1/100

ΧΟΡΗΓΕΙΤΑΙ ΚΑΤΟΠΙΝ ΑΙΤΗΜΑΤΟΣ