
ΧΟΡΗΓΕΙΤΑΙ ΚΑΤΟΠΙΝ ΑΙΤΗΜΑΤΟΣ ΧΟΡΗΓΕΙΤΑΙ ΚΑΤΟΠΙΝ ΑΙΤΗΜΑΤΟΣ Χ



ΤΟΜΗ Α-Α

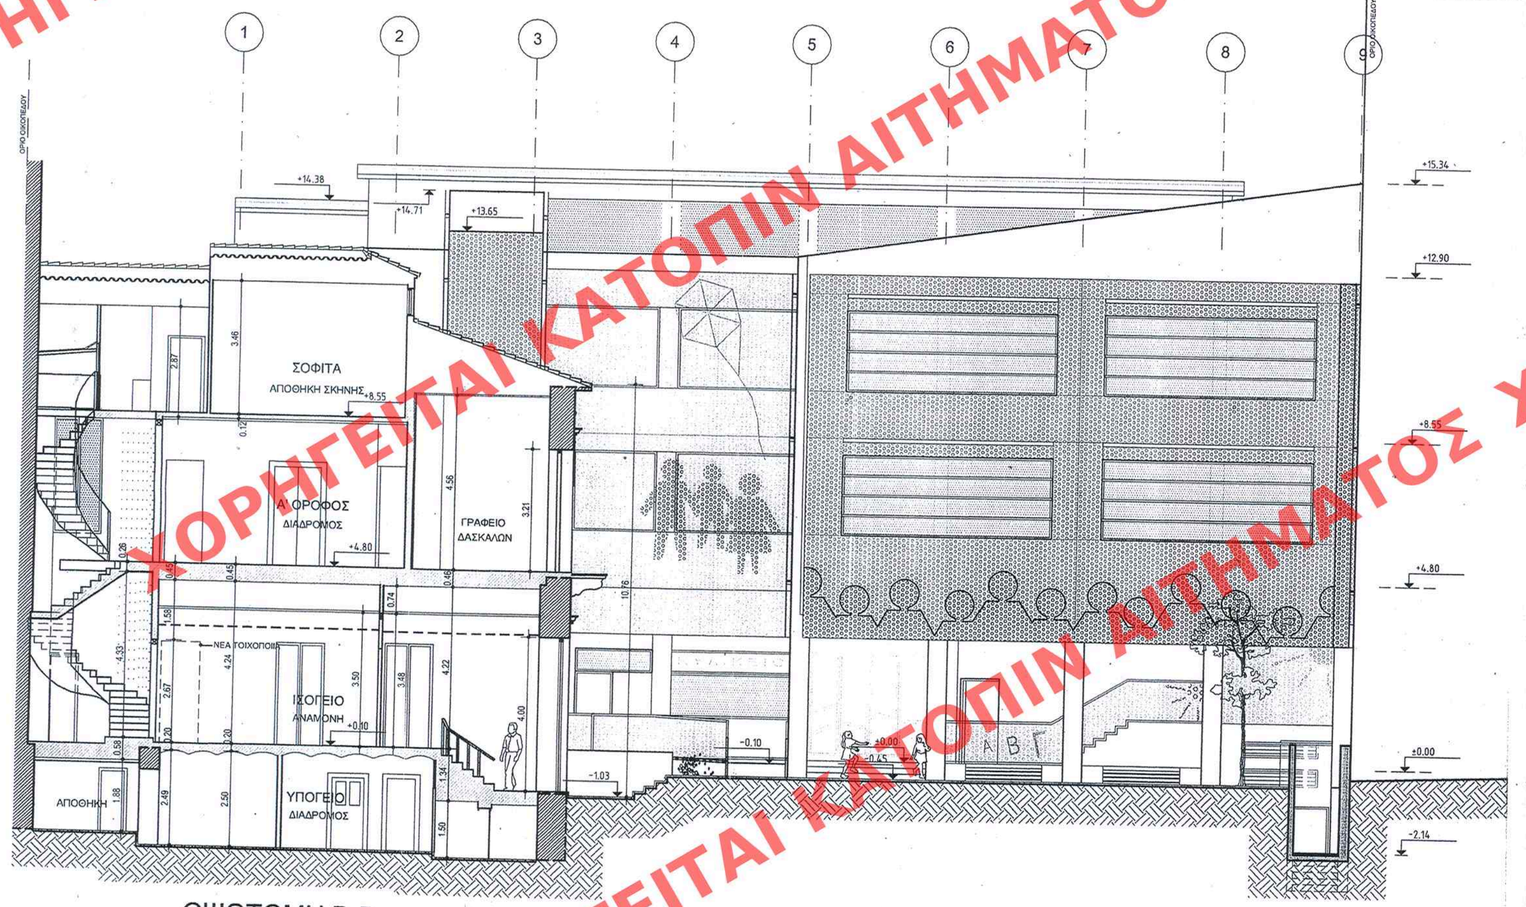

ΟΨΟΤΟΜΗ Β-Β

Το παρόν διάγραμμα συνοδεύει την
από ....Ιλοσ.σ.7. αιτιολογική έκθεση
της Δ/νσης Πολεοδομικού Σχεδιασμού
Τμήματος Π.Ο.

Ο Τμηματάρχης

Γ. Γκανασούλης
Αρχιτ. Μηχανικός

ΔΗΜΟΣΙΕΥΘΗΚΕ ΣΤΟ ΥΠ' ΑΡΙΘΜ. 502 ΦΥΛΛΟ ΤΟΥ
ΤΕΥΧΟΥΣ ΤΗΣ ΕΦΗΜΕΡΙΔΑΣ ΤΗΣ ΚΥΒΕΡΝΗΣΕΩΣ
ΤΗΣ 20 Νοεμβρίου 2007

ΥΠΟΥΡΓΕΙΟ ΠΕΡΙΒΑΛΛΟΝΤΟΣ ΧΩΡΟΤΑΞΙΑΣ & ΔΗΜΟΣΙΩΝ ΕΡΓΩΝ

ΔΙΕΥΘΥΝΣΗ ΠΟΛΕΟΔΟΜΙΚΟΥ ΣΧΕΔΙΑΣΜΟΥ ΤΜΗΜΑ ΠΑΡΑΔΟΣΙΑΚΩΝ ΟΙΚΙΣΜΩΝ

ΘΕΣΗ: **ΑΘΗΝΑ – ΚΟΔΡΙΓΚΤΩΝΟΣ 26 & ΠΕΛΛΗΝΗΣ 5**

ΘΕΜΑ: **Τομή Α-Α Οψοτομή Β-Β**

ΕΡΓΟ: «Καθορισμός ειδικών όρων και περιορισμών δόμησης στο διατηρητέο κτίριο που βρίσκεται εντός του εγκεκριμένου ρυμοτομικού σχεδίου Αθηνών».

ΥΠΟΥΡΓΕΙΟ
ΠΕΡΙΒΑΛΛΟΝΤΟΣ ΧΩΡΟΤΑΞΙΑΣ & ΔΗΜ. ΕΡΓΩΝ
ΣΥΝΟΔΕΥΕΙ ΤΗΝ ΥΠ' ΑΡΙΘΜ. Γ. 47709/07 ΑΠΟΦΑΣ
ΠΕΡΙ Καθορισμού ειδικών όρων και περιορισμών δόμησης στο διατηρητέο κτίριο που βρίσκεται εντός του εγκεκριμένου ρυμοτ. σχ. Αθηνών (ν. Αττικής)
ΑΘΗΝΑ 19 Νοεμβρίου 2007
Ο ΔΗΜΟΤΗΣ
Ι. ΓΙΑΝΝΑΚΟΠΟΥΛΟΣ

ΑΡΙΘ. ΣΧΕΔΙΟΥ Γενικός .....
Ειδικός .....
ΕΡΜΑΡΙΩΝ Θυρίς ..... Φακ. .....
ΕΓΓΡΑΦΩΝ Αριθ. Πρωτ. .....
Θυρίς ..... Φακ. .....

Αρ. Φακ. 171/07
σχ. 13

ΚΛ: 1/100