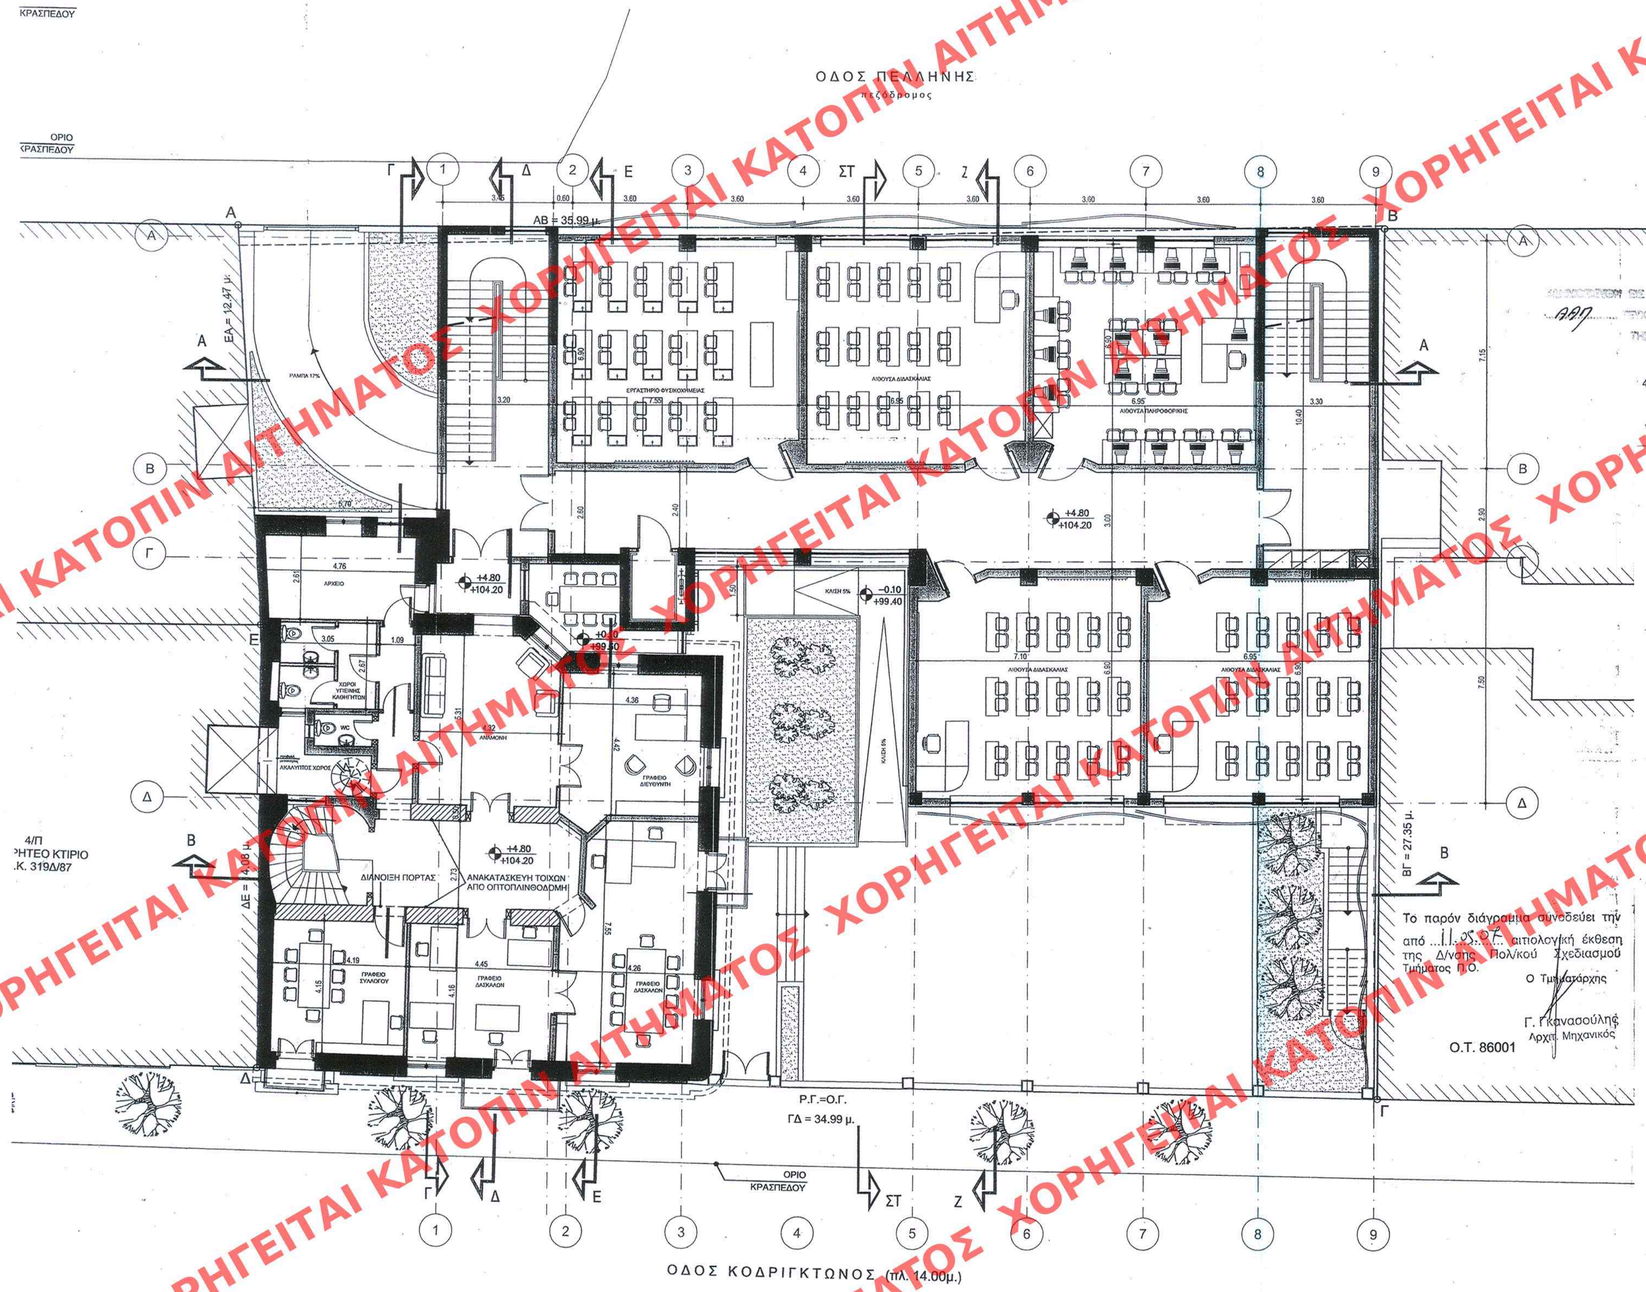


Το παρόν διάγραμμα συνοδεύει την από ...11.ΟΚΤ.07... αιτιολογική έκθεση της Δ/νσης Πολ/κού Σχεδιασμού Τμήματος Π.Ο.

Ο Τμηματάρχης

Γ. Γ. Κανασούλης
Αρχιτ. Μηχανικός

Ο.Τ. 86001

ΥΠΟΥΡΓΕΙΟ ΠΕΡΙΒΑΛΛΟΝΤΟΣ ΧΩΡΟΤΑΞΙΑΣ & ΔΗΜ. ΕΡΓΩΝ

ΣΥΝΟΔΕΥΕΙ ΤΗΝ ΥΠ' ΑΡΙΘΜ. Γ. 47709/07 ΑΠΟΦΑΣΗ ΠΕΡΙ ... Καθορισμού ειδικών όρων και περιορισμών δόμησης στο διατηρητέο κτίριο που βρίσκεται εντός του εγκεκριμένου ρυμοτ. σχ. Αθηνών (ν. Αττικής)

ΑΘΗΝΑ 19 Νοεμβρίου 200.7

Η/ΜΗΣ

Σ. ΓΙΑΝΝΑΚΟΠΟΥΛΟΣ

ΥΠΟΥΡΓΕΙΟ ΠΕΡΙΒΑΛΛΟΝΤΟΣ ΧΩΡΟΤΑΞΙΑΣ & ΔΗΜΟΣΙΩΝ ΕΡΓΩΝ

ΔΙΕΥΘΥΝΣΗ ΠΟΛΕΟΔΟΜΙΚΟΥ ΣΧΕΔΙΑΣΜΟΥ ΤΜΗΜΑ ΠΑΡΑΔΟΣΙΑΚΩΝ ΟΙΚΙΣΜΩΝ

ΘΕΣΗ: ΑΘΗΝΑ – ΚΟΔΡΙΓΚΤΩΝΟΣ 26 & ΠΕΛΛΗΝΗΣ 5

ΘΕΜΑ: Κάτοψη Α' ορόφου

ΕΡΓΟ: «Καθορισμός ειδικών όρων και περιορισμών δόμησης στο διατηρητέο κτίριο που βρίσκεται εντός του εγκεκριμένου ρυμοτομικού σχεδίου Αθηνών».

ΑΡΙΘ. ΣΧΕΔΙΟΥ Γενικός ..... Ειδικός .....
ΕΡΜΑΡΙΟΝ Θυρίς ..... Φακ.
ΕΓΓΡΑΦΩΝ Αριθ. Πρ. ..... Θυρίς ..... Φακ.

Αρ. Φακ. 171/07
σχ. 13

ΚΛ: 1/100

ΧΟΡΗΓΕΙΤΑΙ ΚΑΤΟΠΙΝ ΑΙΤΗΜΑΤΟΣ