


ΧΟΡΗΓΕΙΤΑΙ ΚΑΤΟΠΙΝ ΑΙΤΗΜΑΤΟΣ

ΧΟΡΗΓΕΙΤΑΙ ΚΑΤΟΠΙΝ ΑΙΤΗΜΑΤΟΣ

ΧΟΡΗΓΕΙΤΑΙ ΚΑΤΟΠΙΝ ΑΙΤΗΜΑΤΟΣ

ΧΟΡΗΓΕΙΤΑΙ ΚΑΤΟΠΙΝ ΑΙΤΗΜΑΤΟΣ

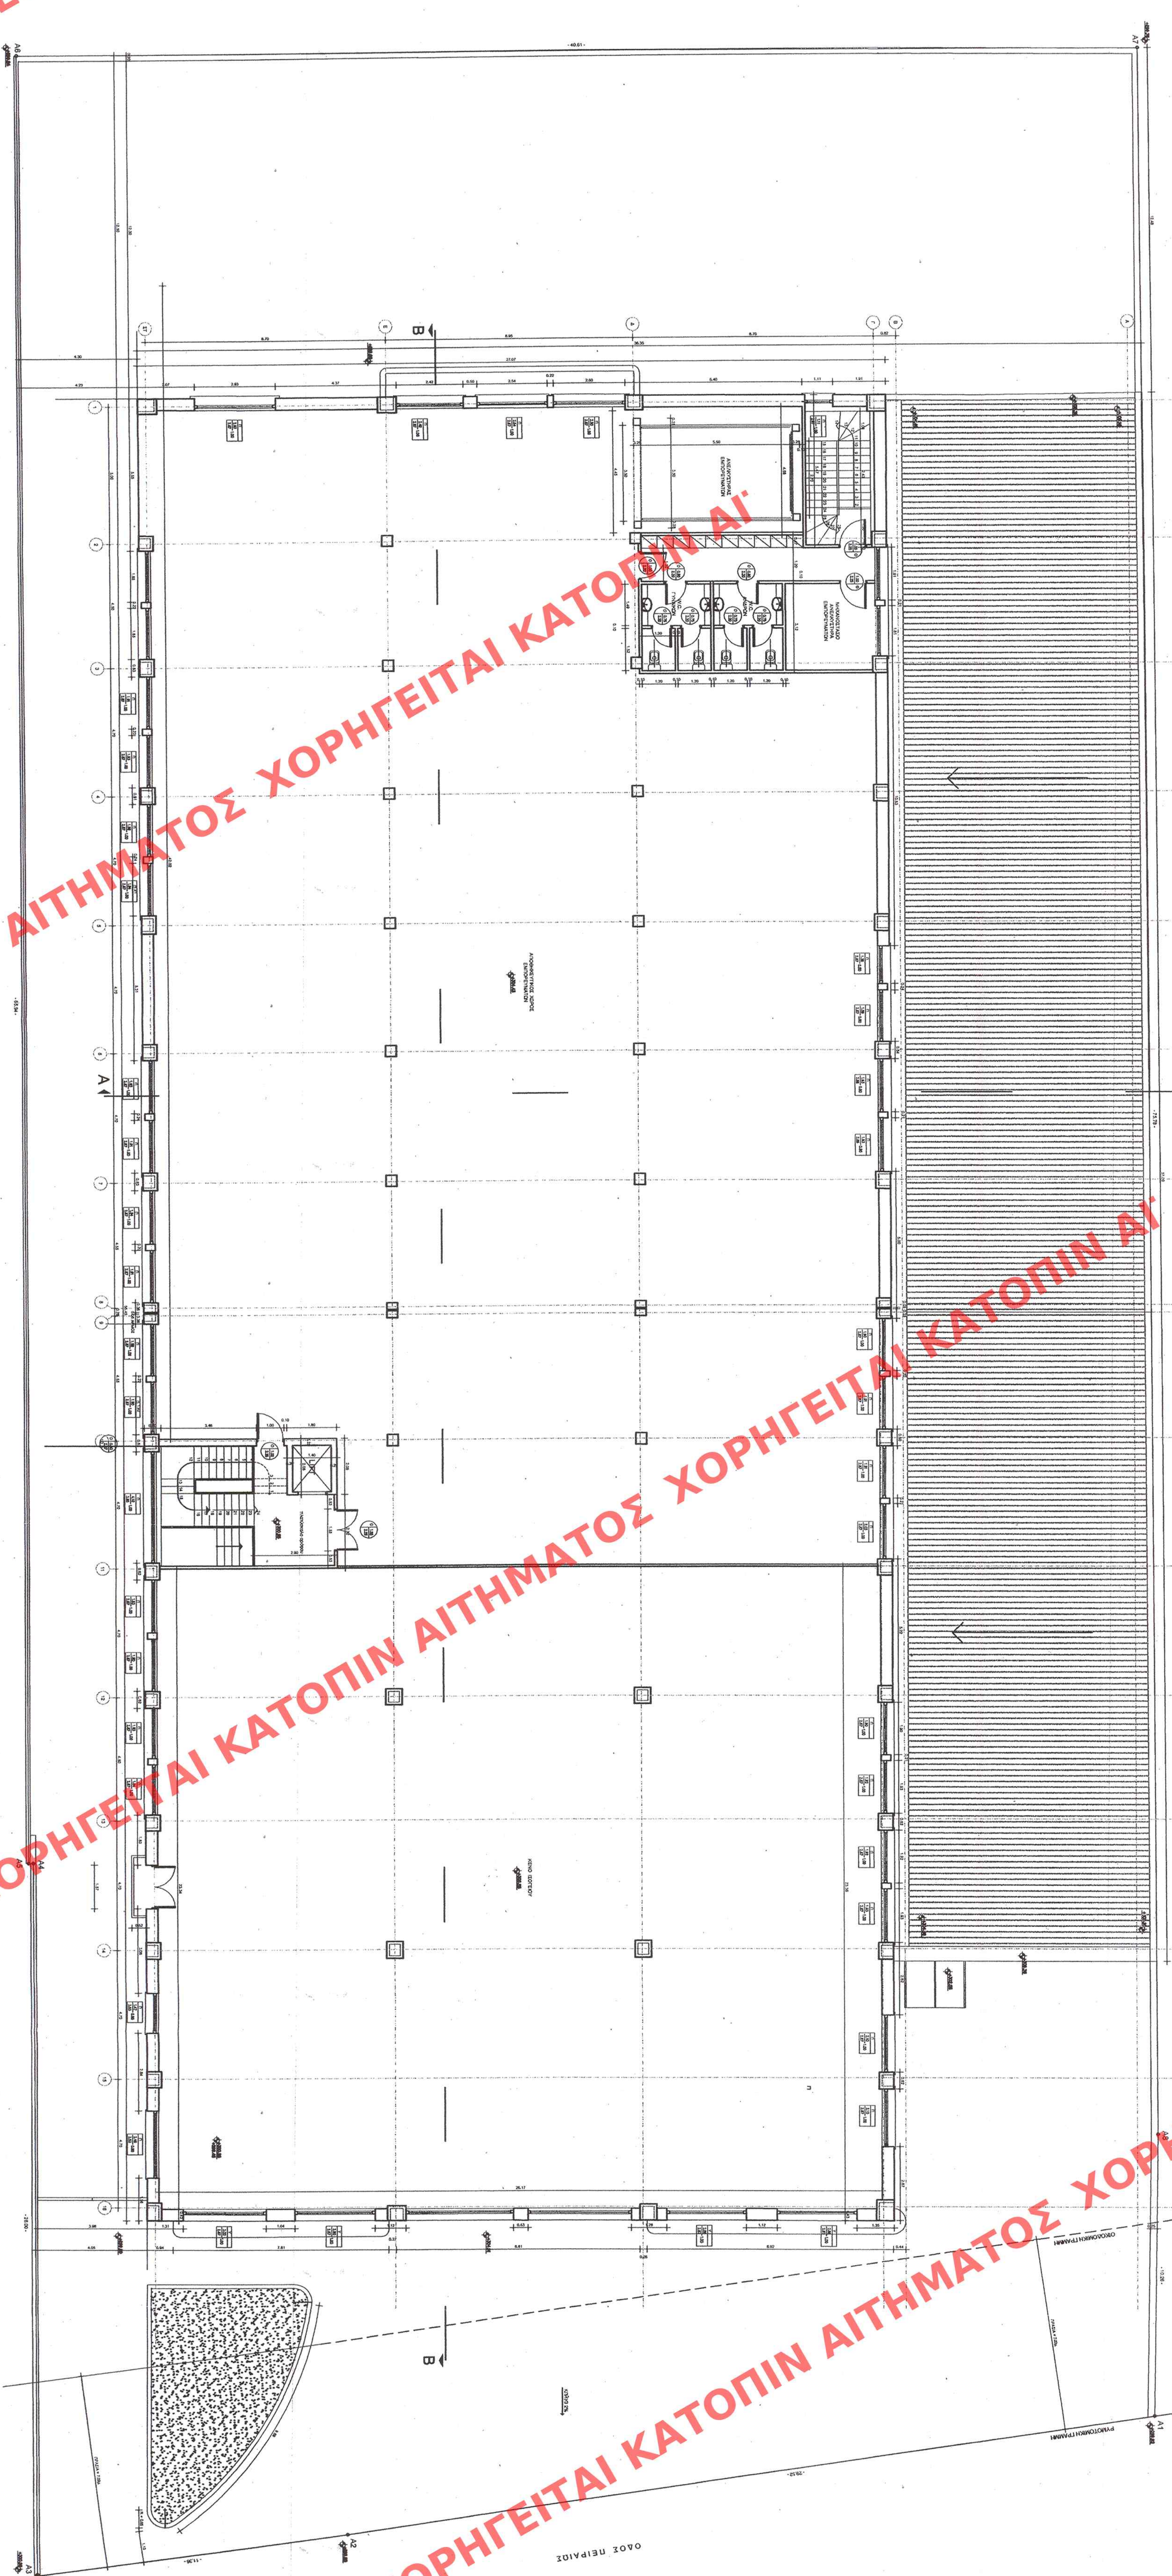

ΥΠΟΥΡΓΕΙΟ ΠΕΡΙΒΑΛΛΟΝΤΟΣ ΧΩΡΟΤΑΞΙΑΣ ΚΑΙ ΔΗΜΟΣΙΩΝ ΕΡΓΩΝ	
Δ/ΝΗ ΠΟΛΕΟΔΟΜΙΚΟΥ ΣΧΕΔΙΑΣΜΟΥ ΤΜΗΜΑ ΠΑΡΑΔΟΣΙΑΚΩΝ ΟΙΚΙΣΜΩΝ	
ΘΕΣΗ : ΜΟΞΧΑΤΟ - Ν. ΑΤΤΙΚΗΣ	
ΘΕΜΑ : Ειδική ρύθμιση στο διαμνητέο κτίριο επί της οδού Παπαδίας 76, Ο.Τ. 283, φερόμενο ως ιδιοκτησία "ΠΑΝΙΝΤΣΑΣ ΑΒΕΕ" και καθορισμός ειδικών όρων και τερμορρυθμίων δόμησης αυτού.	
ΚΑΤΟΥΧΗ ΟΡΟΦΟΥ	
ΚΑΙΜΑΚΑ : 1:100	

ΑΡΘΡΟ ΣΧΕΔΙΟΥ
ΕΡΜΑΡΙΟΝ ΟΥΡΟΣ
ΕΡΜΑΡΙΟΝ ΟΥΡΟΣ

Αρ. Φ. 182/07
Ε.Τ. 7

26 Νοεμβρίου 2007
Από: 2007
Τακτοποίησης

ΕΛΛΗΝΙΚΗ ΔΗΜΟΚΡΑΤΙΑ
ΥΠΟΥΡΓΕΙΟ ΠΕΡΙΒΑΛΛΟΝΤΟΣ
ΚΑΙ ΧΩΡΟΤΑΞΙΑΣ
Δ/ΝΣΗ ΠΟΛΕΟΔΟΜΙΚΟΥ ΣΧΕΔΙΑΣΜΟΥ
ΤΜΗΜΑ ΠΑΡΑΔΟΣΙΑΚΩΝ ΟΙΚΙΣΜΩΝ