


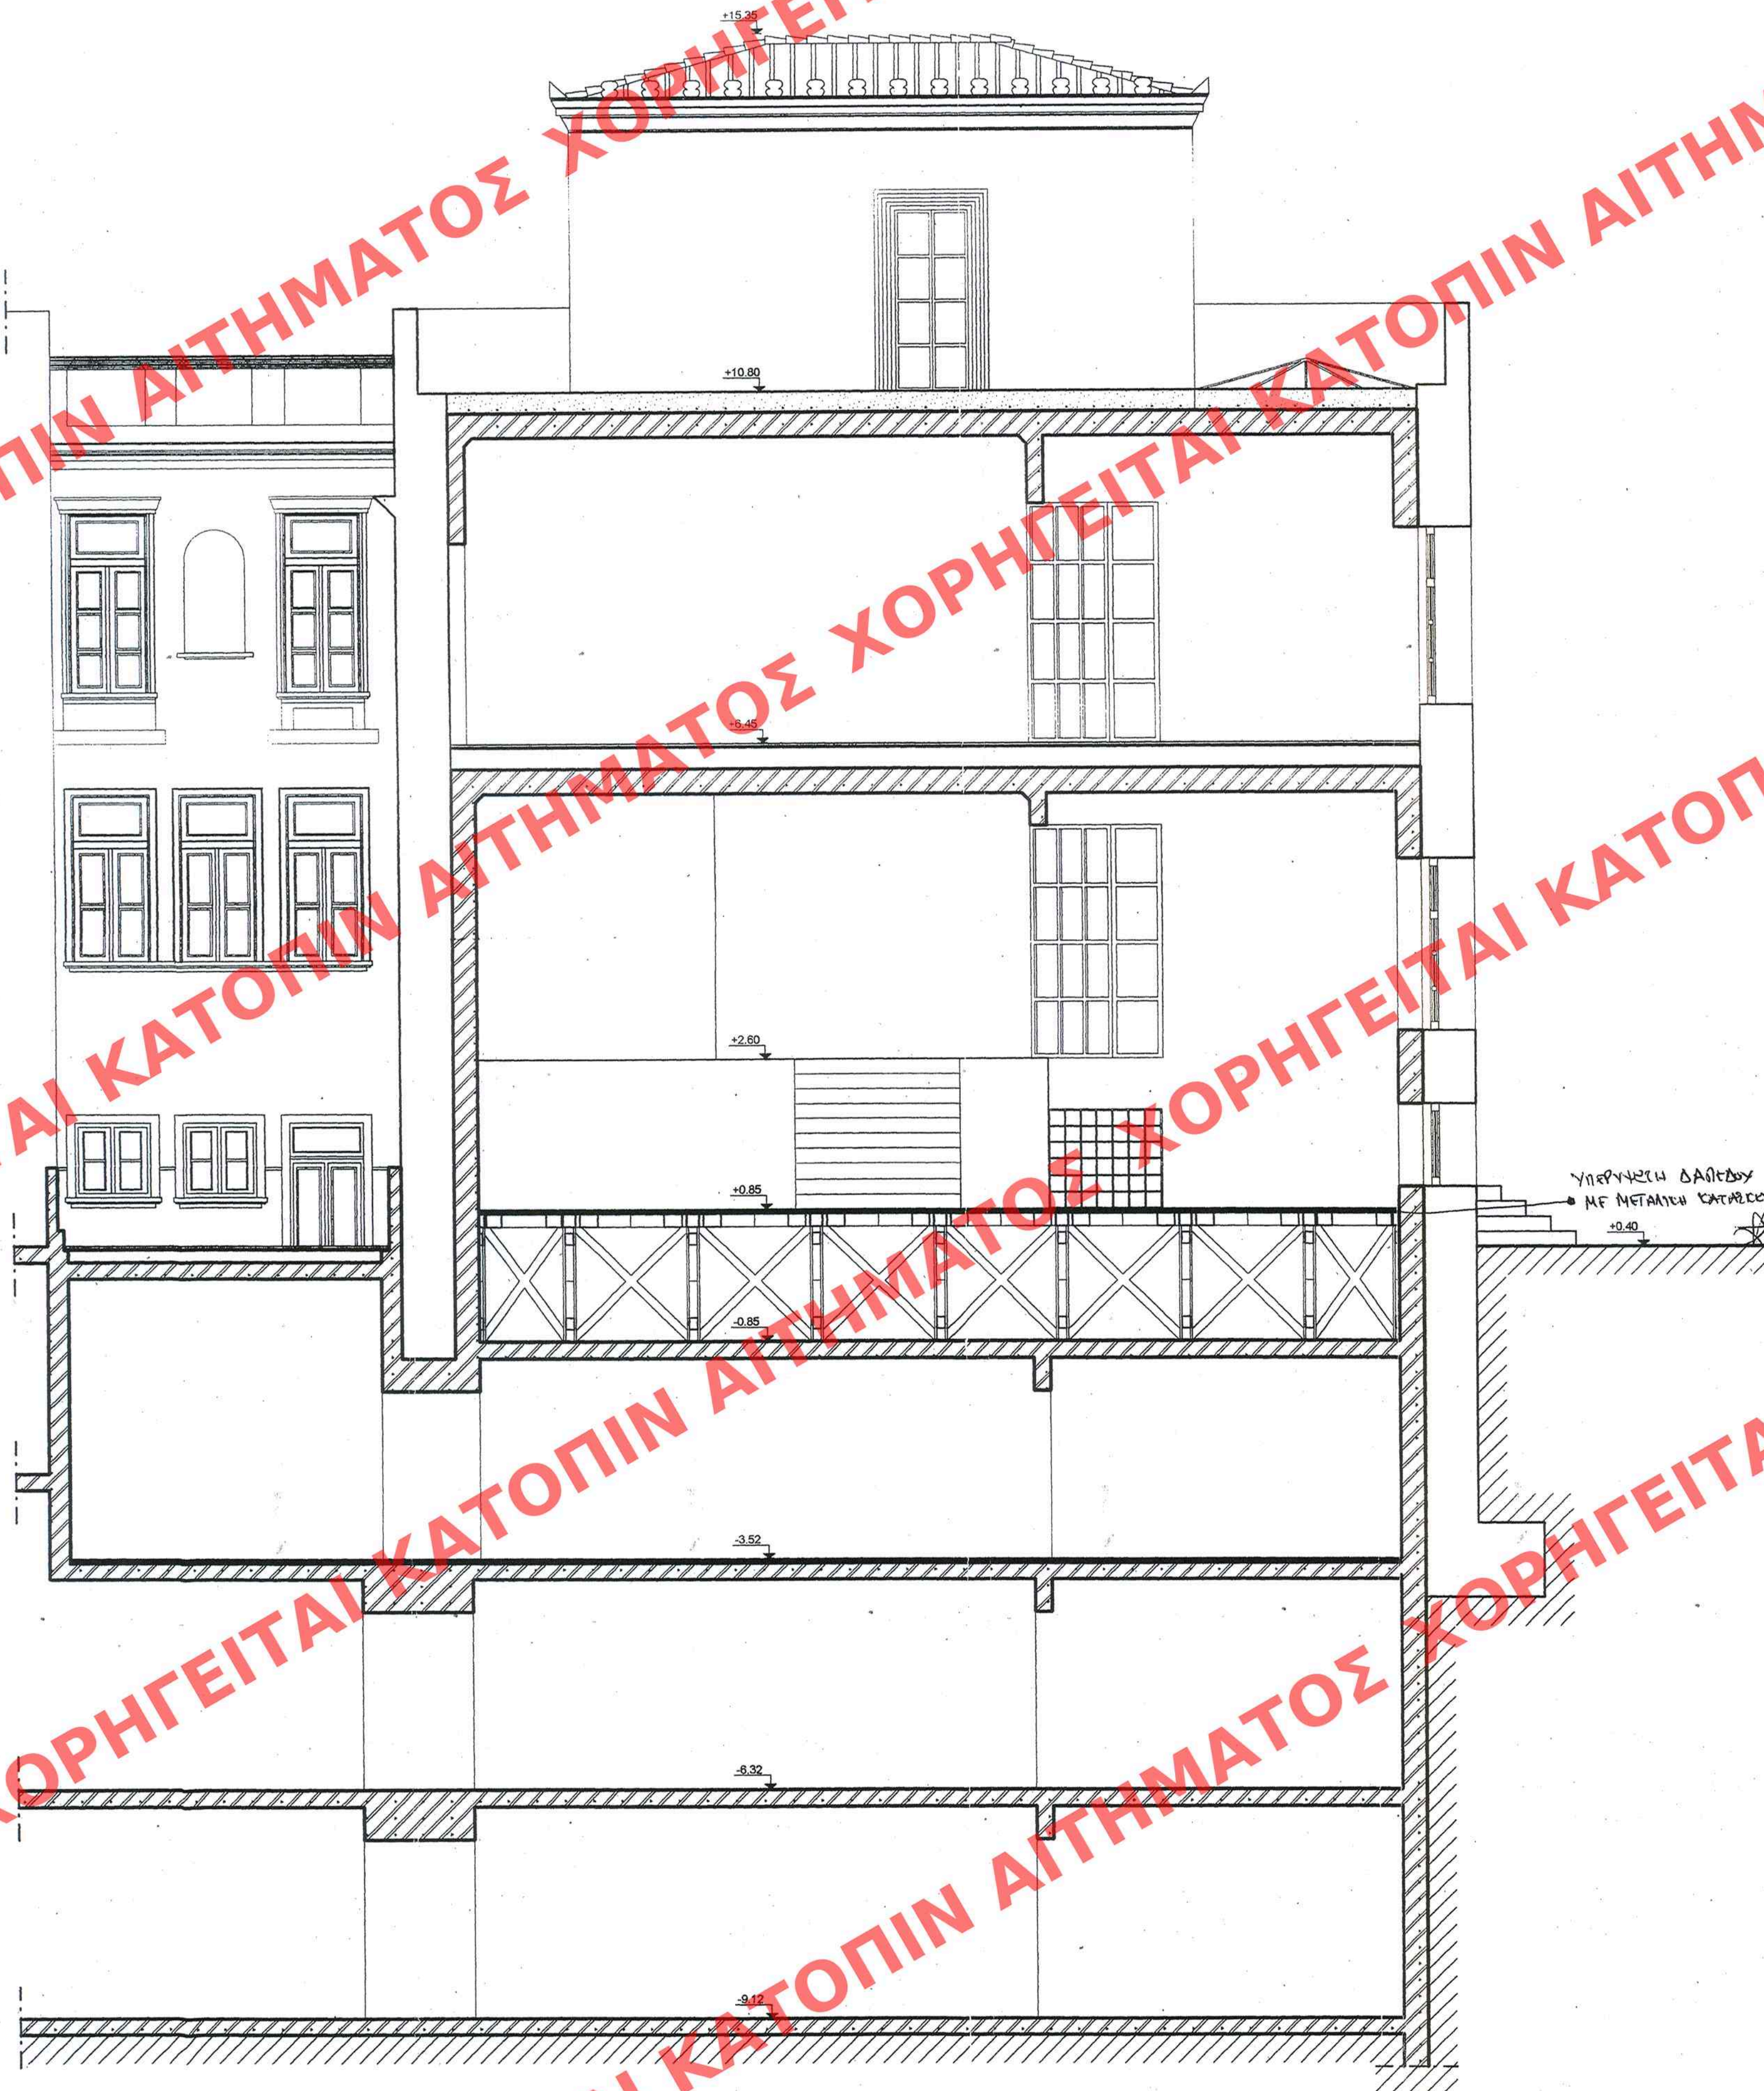

31 December 2007
 560
 AAN

ΥΠΟΥΡΓΕΙΟ
ΠΕΡΙΒΑΛΛΟΝΤΟΣ ΧΩΡΟΤΑΞΙΑΣ & ΔΗΜ. ΕΡΓΩΝ
ΓΡΑΦΕΙΟ ΓΕΝ. ΔΙΕΥΘΥΝΣΗΣ
Αρ. Πρωτ. 5.503.7/07
"Καθορισμός ειδικών όρων & περι-
ορίσεων & δομημένης στο διαμέρισμα Ετήριο
που βρίσκεται επί των οδών Β. Γαργαλιάνου
14 & Αρ. Γεωργίου 133 ΕΝΤΟΣ του επε-
κτεινόμενου ρυθμού σχεδίου του Δ. Αρκαδίου
(ν. Αττικής)"
ΑΘΗΝΑ 28 Νοεμβρίου 2007
Δ/νση
Υ. Γεωργιάδου

Ap. ϕ . 180/07
62.5

ΑΡΙΘ ΣΧΕΔΙΟΥ	Γενικός
	Ειδικός
ΕΡΜΑΡΙΟΝ	Θυρίδα Φ.Σ.
ΕΓΓΡΑΦΩΝ	Αριθ. Πρωτ.
	Θυρίδα Φ.Σ.

ΥΠΟΥΡΓΕΙΟ ΠΕΡΙΒΑΛΛΟΝΤΟΣ,
ΧΩΡΟΤΑΞΙΑΣ ΚΑΙ ΔΗΜΟΣΙΩΝ ΕΡΓΩΝ

ΔΙΕΥΘΥΝΣΗ ΠΟΛΕΟΔΟΜΙΚΟΥ ΣΧΕΔΙΑΣΜΟΥ
ΤΜΗΜΑ ΠΑΡΑΔΟΣΙΑΚΩΝ ΟΙΚΙΣΜΩΝ

ΘΕΣΗ : ΠΕΙΡΑΙΑΣ

ΘΕΜΑ : Καθορισμός συμπληρωματικών ειδικών
 όρων και περιορισμών δόμησης στο
 διατηρητέο κτίριο που βρίσκεται επί των
 οδών Βασ. Γεωργίου Α΄ 14 & Αλκιβιάδου.

ΤΙΤΛΟΣ ΣΧΕΔΙΟΥ: ΤΟΜΗ Α-Α

ΚΛΙΜΑΚΑ : 1:50