
ΤΟ ΕΡΓΟ
ΠΕΡΙΒΑΛΛΟΝΤΟΣ ΧΩΡΟΤΑΞΙΑΣ & ΔΗΜ. ΕΡΓΩΝ
ΣΥΝΟΔΕΥΕΙ ΤΗΝ ΥΠ' ΑΡΙΘΜ. Γ. 51969/07 ΑΠΟΦΑΣΗ
ΠΕΡΙ Τροποποίησης της υπ' αριθμ. 46936/925/21.2.2002 Υπ. Αποφασης (ΦΕΚ 178 Δ'/2002) περί Καθορισμού, ειδικών όρων και περιορισμών δόμησης σε οικόπεδο διατηρητέου κτιρίου εντός του οριοθετημένου ρυμοτ. σχ. Αθηνών
ΑΘΗΝΑ 10 Δεκεμβρίου 2007
Δ/ΝΤΗΣ
Ι. ΓΙΑΝΝΑΚΟΠΟΥΛΟΣ
Αρ. Φακ. 195/07
σχ. 12

ΑΡΙΘ. ΣΧΕΔΙΟΥ Γενικός ..... Ειδικός .....
ΕΡΜΑΡΙΟΝ Θυρίς ..... Φακ. .....
ΕΓΓΡΑΦΩΝ Αριθ. Πρωτ. ..... Θυρίς ..... Φακ. .....

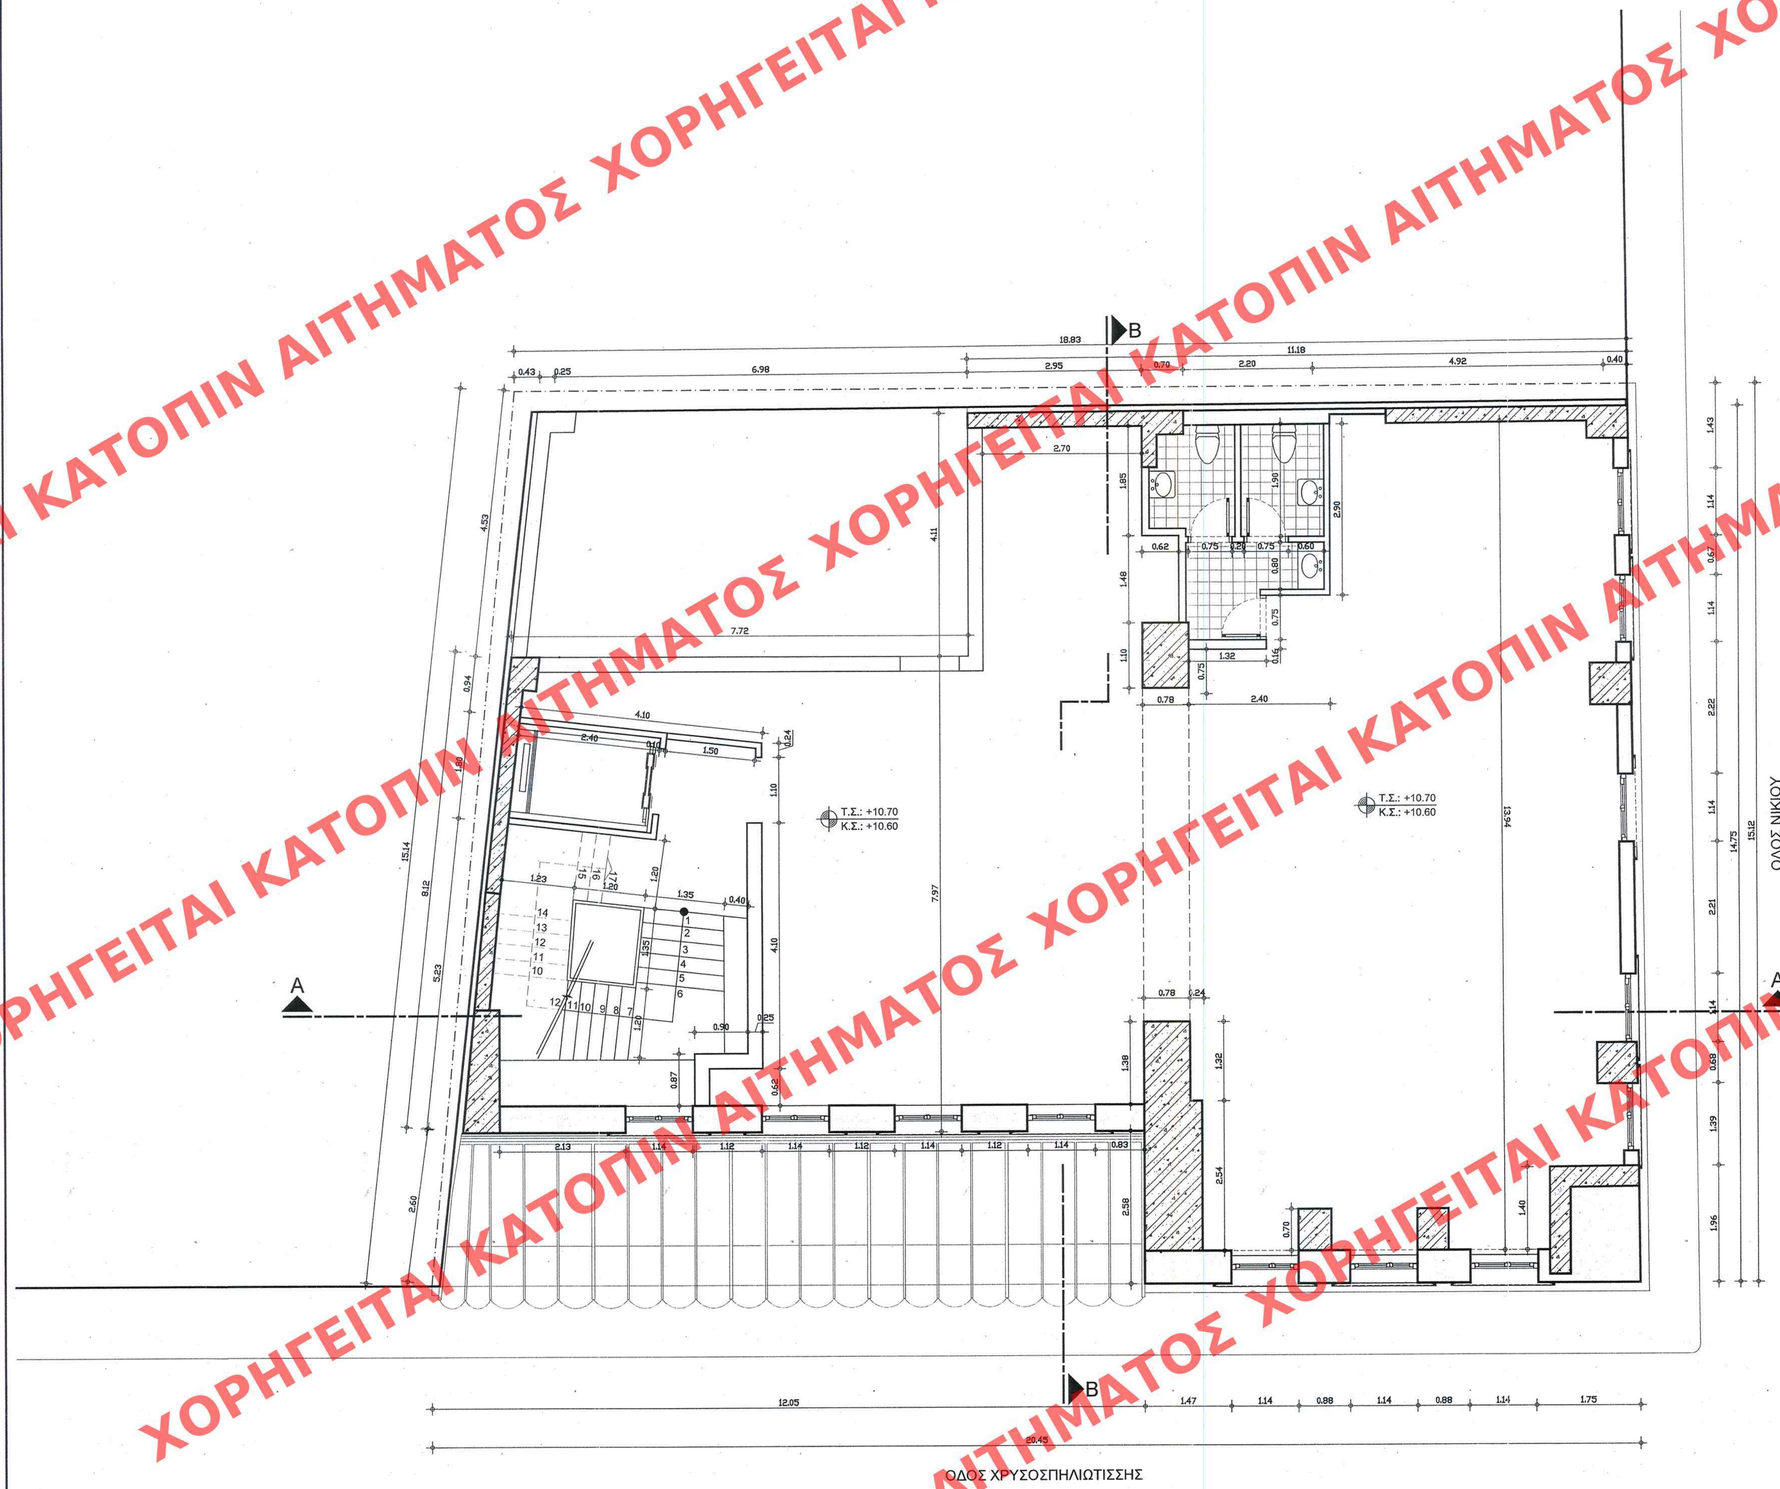

ΥΠΟΜΝΗΜΑ

ΦΩΤΙΣΜΟΣ - ΑΕΡΙΣΜΟΣ

Ε β' ορ. =157.67 m2	Ε κλ/σιου =24.23 m2
Εκουφ.=(1.15x2.25)x11=28.46 m2	Εκουφ.=(1.15x2.25)=2.59 m2
Εφωτ.=Εx10%=157.67x10%=15.76 m2	Εφωτ.=Εx5%=24.23x5%=1.21 m2
Εκουφ.>Εφωτ.<=>28.46m2>15.76 m2	Εκουφ.>Εφωτ.<=>2.59m2>1.21 m2
Εαερ.=Εx5%=157.67x5%=7.88 m2	Εαερ.=Εx5%=24.23x5%=1.21 m2
Εκουφ.>Εαερ.<=>28.46 m2>7.88 m2	Εκουφ.>Εαερ.<=>2.59 m2>1.21 m2

Εμβαδόν Επιφανείας Α' Ορόφου = 224.41 μ²

ΕΔΗΜΟΣΙΕΥΘΗ ΣΕ ΤΟ ΥΠ' ΑΡΙΘΜ. 569 ΦΥΛΛΟ ΤΟΥ ΑΘΗ ΤΕΥΧΟΥΣ ΤΗΣ ΕΦΗΜΕΡΙΔΑΣ ΤΗΣ ΚΥΒΕΡΝΗΣΕΩΣ ΤΗΣ 31 Δεκεμβρίου 2007

ΥΠΟΥΡΓΕΙΟ ΠΕΡΙΒΑΛΛΟΝΤΟΣ,
ΧΩΡΟΤΑΞΙΑΣ ΚΑΙ ΔΗΜΟΣΙΩΝ ΕΡΓΩΝ

ΔΙΕΥΘΥΝΣΗ ΠΟΛΕΟΔΟΜΙΚΟΥ ΣΧΕΔΙΑΣΜΟΥ
ΤΜΗΜΑ ΠΑΡΑΔΟΣΙΑΚΩΝ ΟΙΚΙΣΜΩΝ

ΘΕΣΗ : Αιόλου, Χρυσοσπηλιωτίσσης 11 & Νικίου 24, Αθήνα

ΘΕΜΑ : «Καθορισμός συμπληρωματικών ειδικών όρων και περιορισμών δόμησης (ειδική ρύθμιση) στο κτίριο επί των οδών Αιόλου, Χρυσοσπηλιωτίσσης 11 & Νικίου 24, Αθήνα»

ΤΙΤΛΟΣ ΣΧΕΔΙΟΥ : ΚΑΤΟΨΗ Β' ΟΡΟΦΟΥ

ΚΛΙΜΑΚΑ : 1:50

ΧΟΡΗΓΕΙΤΑΙ ΚΑΤΟΠΙΝ ΑΙΤΗΜΑΤΟΣ