



ΑΙΤΗΜΑΤΟΣ ΧΟΡΗΓΕΙΤΑΙ

ΧΟΡΗΓΕΙΤΑΙ ΚΑΤΟΠΙΝ ΑΙΤΗΜΑΤΟΣ

ΧΟΡΗΓΕΙΤΑΙ ΚΑΤΟΠΙΝ ΑΙΤΗΜΑΤΟΣ

ΧΟΡΗΓΕΙΤΑΙ ΚΑΤΟΠΙΝ ΑΙΤΗΜΑΤΟΣ

ΧΟΡΗΓΕΙΤΑΙ ΚΑΤΟΠΙΝ ΑΙΤΗΜΑΤΟΣ

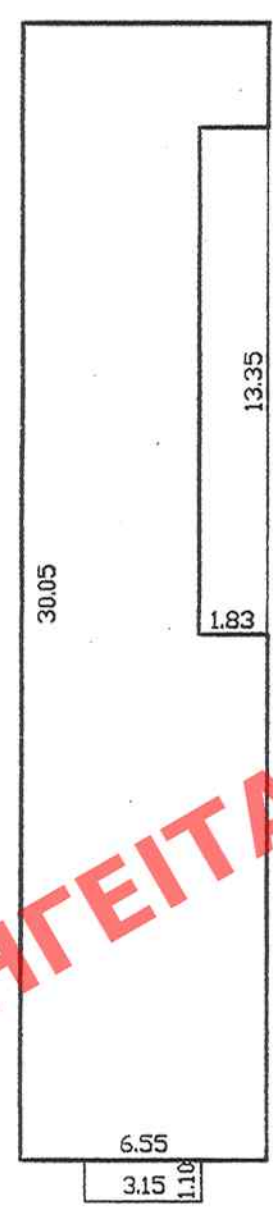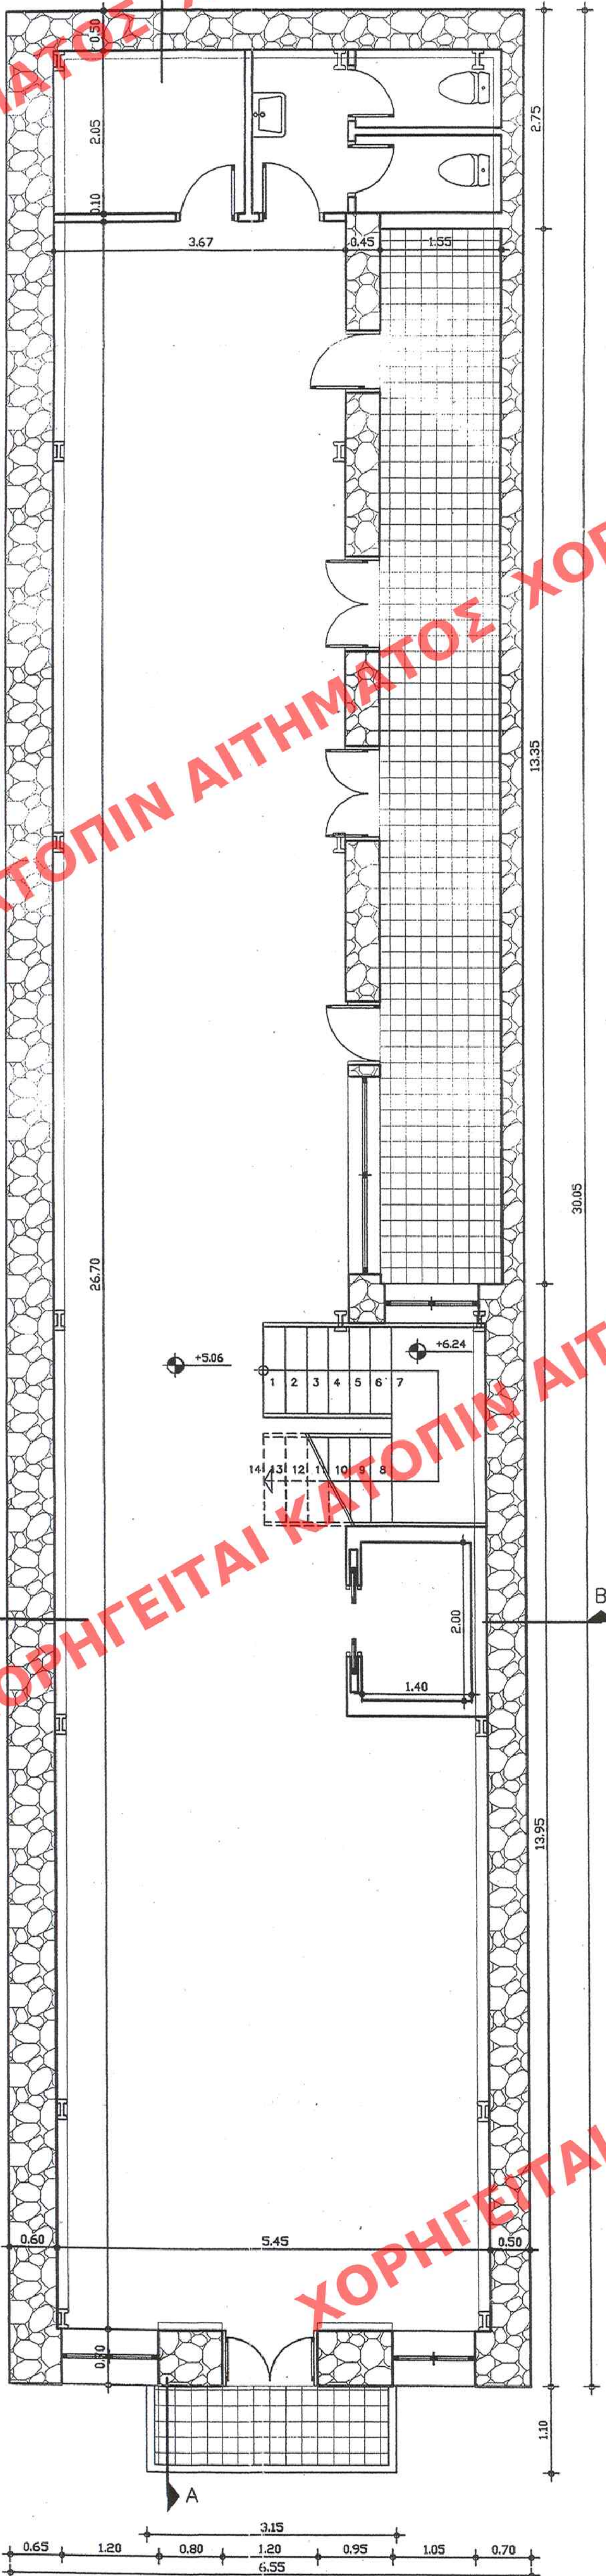

Εμβαδόν Α ορόφου
 $6.55 \times 30.05 - 1.83 \times 13.35 =$
 $= 196.83 - 24.43 = 172.40$
Εξώστες: $3.15 \times 1.10 = 3.46$
Ογκος: $172.40 \times 4.76 = 820.62$

ΕΛΛΗΝΙΚΗ ΔΗΜΟΚΡΑΤΙΑ
ΥΠΟΥΡΓΕΙΟ ΠΕΡΙΒΑΛΛΟΝΤΟΣ ΚΑΙ ΧΩΡΟΤΑΞΙΑΣ
ΔΙΕΥΘΥΝΣΗ ΕΙΔΙΚΩΝ ΕΡΓΩΝ
ΤΕΧΝΙΚΗ ΥΠΗΡΕΣΙΑ
ΤΗΣ 14 Φεβρουαρίου 2007

ΥΠΟΥΡΓΕΙΟ
ΠΕΡΙΒΑΛΛΟΝΤΟΣ ΚΑΙ ΧΩΡΟΤΑΞΙΑΣ
ΔΙΕΥΘΥΝΣΗ ΕΙΔΙΚΩΝ ΕΡΓΩΝ
ΤΕΧΝΙΚΗ ΥΠΗΡΕΣΙΑ
ΤΗΣ 12 Φεβρουαρίου 2007
Ο Διευθυντής
Γ. Γαλανόπουλος

Αρ. Φακ. 32/07
62/10

ΑΡΙΘ. ΣΧΕΔΙΟΥ Γενικός
ΕΙΔΙΚΟΣ
ΕΡΜΑΡΙΟΝ Θυρίς Φακ. 32
ΕΓΓΡΑΦΩΝ Αριθ. Πρωτ. 11471/328
Θυρίς Φακ.

ΥΠΟΥΡΓΕΙΟ ΠΕΡΙΒΑΛΛΟΝΤΟΣ ΧΩΡΟΤΑΞΙΑΣ & ΔΗΜΟΣΙΩΝ ΕΡΓΩΝ	
Δ/ΝΣΗ ΠΟΛΕΟΔ. ΣΧΕΔΙΑΣΜΟΥ ΤΜΗΜΑ ΠΑΡΑΔΟΣ. ΟΙΚΙΣΜΩΝ	
ΕΙΔΙΚΗ ΡΥΘΜΙΣΗ ΣΕ ΔΙΑΤΗΡΗΤΕΟ ΚΤΙΡΙΟ ΙΔΙΟΚ. ΝΙΚ. Κ' ΚΕΝ/ΝΟΥ ΑΓΟΥΡΙΔΗ ΠΑΤΡΕΣ 7 ΠΑΤΡΑ	
ΚΑΤΟΥΗ Α' ΟΡΟΦΟΥ	
ΚΛΙΜΑΚΑ	
1/50	