
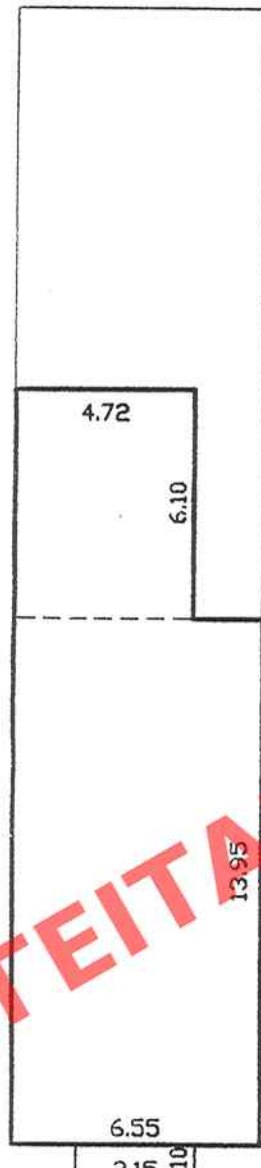


ΑΙΤΗΜΑΤΟΣ ΧΟΡΗΓΕΙΤΑΙ

ΧΟΡΗΓΕΙΤΑΙ ΚΑΤΟΠΙΝ ΑΙΤΗΜΑΤΟΣ ΧΟΡΗΓΕΙΤΑΙ ΚΑΤΟΠΙΝ ΑΙ

ΧΟΡΗΓΕΙΤΑΙ ΚΑΤΟΠΙΝ ΑΙΤΗΜΑΤΟΣ ΧΟΡΗΓΕΙΤΑΙ ΚΑΤΟΠΙΝ ΑΙ

ΧΟΡΗΓΕΙΤΑΙ ΚΑΤΟΠΙΝ ΑΙΤΗΜΑΤΟΣ ΧΟΡΗΓΕΙΤΑΙ ΚΑ

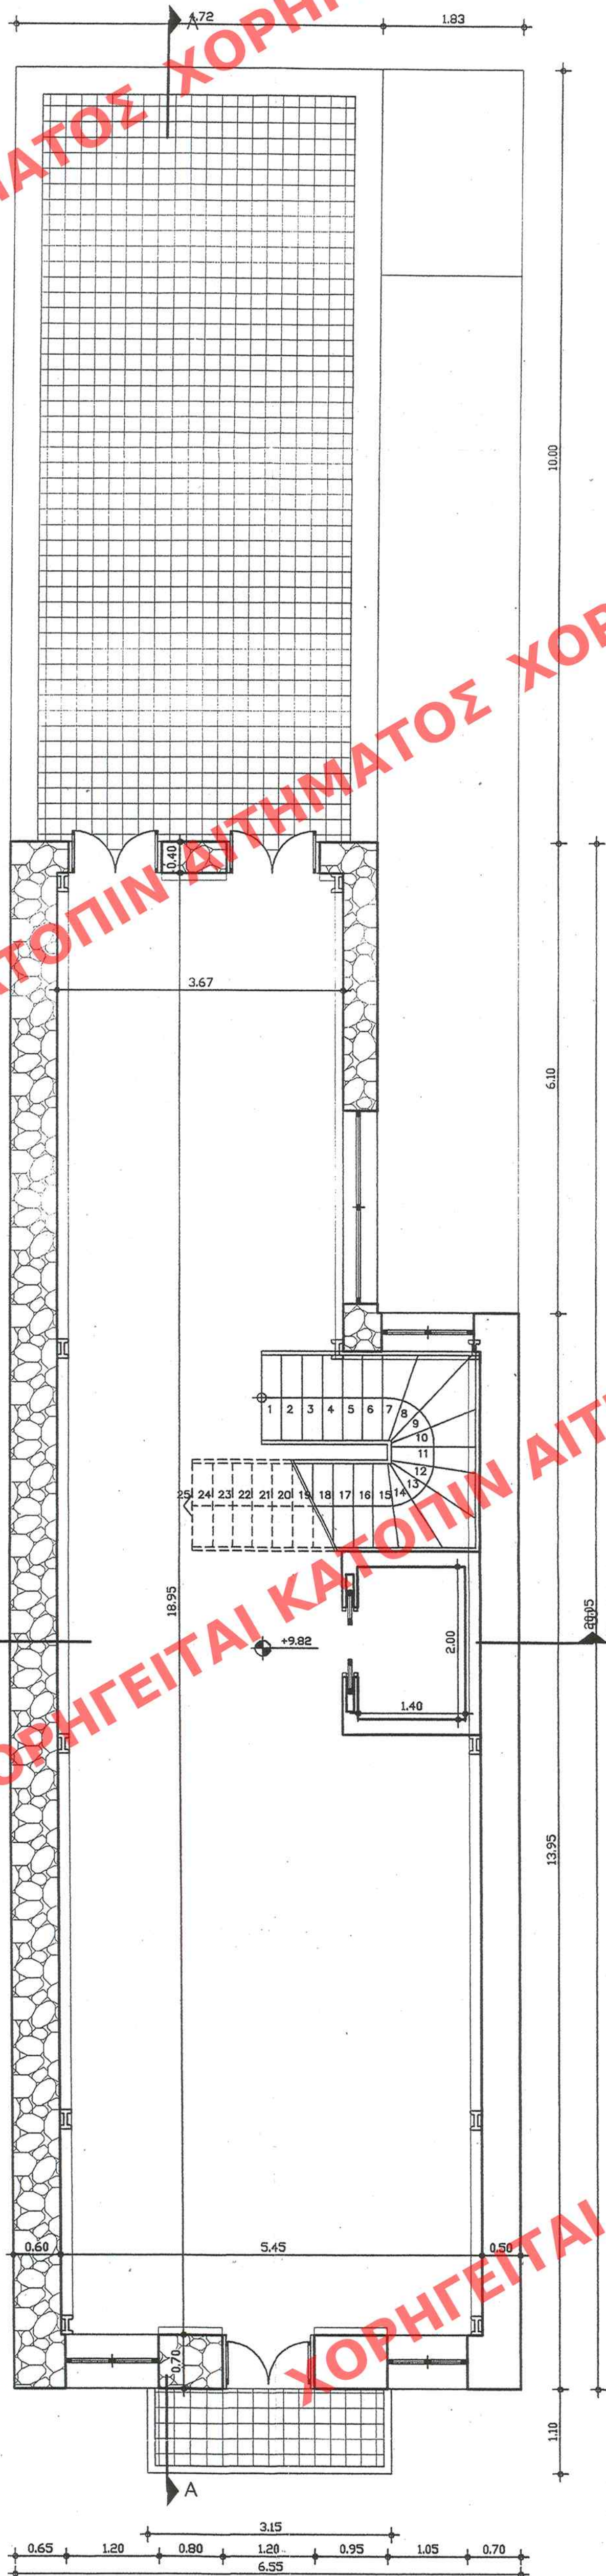

Εμβαδόν Β ορόφου  
 $6.55 \times 13.95 + 4.72 \times 6.10 =$   
 $= 91.37 + 28.79 = 120.16$   
Εξώστες:  $3.15 \times 1.10 = 3.46$   
Όγκος:  $120.16 \times 4.29 = 515.49$

ΕΦΗΜΕΡΙΔΑ ΤΗΣ ΚΥΒΕΡΝΗΣΕΩΣ  
57  
ΑΑ/7 ΤΕΥΧΟΣ ΤΗΣ ΕΦΗΜΕΡΙΔΑΣ ΤΗΣ ΚΥΒΕΡΝΗΣΕΩΣ  
ΤΗΣ 14 Φεβρουαρίου 2007

ΥΠΟΥΡΓΕΙΟ  
ΠΕΡΙΒΑΛΛΟΝΤΟΣ ΧΩΡΟΤΑΞΙΑΣ & ΔΗΜ. ΕΡΓΩΝ  
ΕΓΚΛΗΤΗΡΙΟ ΤΗΣ ΑΡΧΗΣ Γ. 6/40/07  
"Καθορισμός ειδικών όρων και  
περιορισμών διατάξεων στο διατηρητέο  
κτίριο που βρίσκεται στη οδό  
Πατρών 7 εντός του εγκεκριμένου  
ρυθμοκτινίου οδού του δήμου  
Πατρών (ν. Αρταίου)"  
Αθήνα 12 Φεβρουαρίου 2007  
Ο Διευθυντής  
Δ. Παπακόστα

Αρ. 604  
32/07  
62.60

ΑΡΙΘ. ΣΧΕΔΙΟΥ Γενικός .....  
Ειδικός .....  
ΕΡΜΑΡΙΟΝ Θυρίς ..... Φακ 32  
ΕΓΓΡΑΦΩΝ Αριθ. Πρωτ. 1471/32  
Θυρίς ..... Φακ

|                                                                                                 |  |
|-------------------------------------------------------------------------------------------------|--|
| ΥΠΟΥΡΓΕΙΟ<br>ΠΕΡΙΒΑΛΛΟΝΤΟΣ<br>ΧΩΡΟΤΑΞΙΑΣ<br>&<br>ΔΗΜΟΣΙΩΝ ΕΡΓΩΝ                                 |  |
| Δ/ΝΣΗ ΠΟΛΕΟΔ. ΣΧΕΔΙΑΣΜΟΥ<br>ΤΜΗΜΑ ΠΑΡΑΔΟΣ. ΟΙΚΙΣΜΩΝ                                             |  |
| ΕΙΔΙΚΗ ΡΥΘΜΙΣΗ ΣΕ<br>ΔΙΑΤΗΡΗΤΕΟ ΚΤΙΡΙΟ<br>ΙΔΙΟΚ. ΝΙΚ. Κ' ΚΩΝ/ΝΟΥ<br>ΑΓΟΥΡΙΔΗ<br>ΠΑΤΡΕΣΣ 7 ΠΑΤΡΑ |  |
| ΚΑΤΟΥΗ Β' ΟΡΟΦΟΥ                                                                                |  |
| ΚΛΙΜΑΚΑ                                                                                         |  |
| 1/50                                                                                            |  |