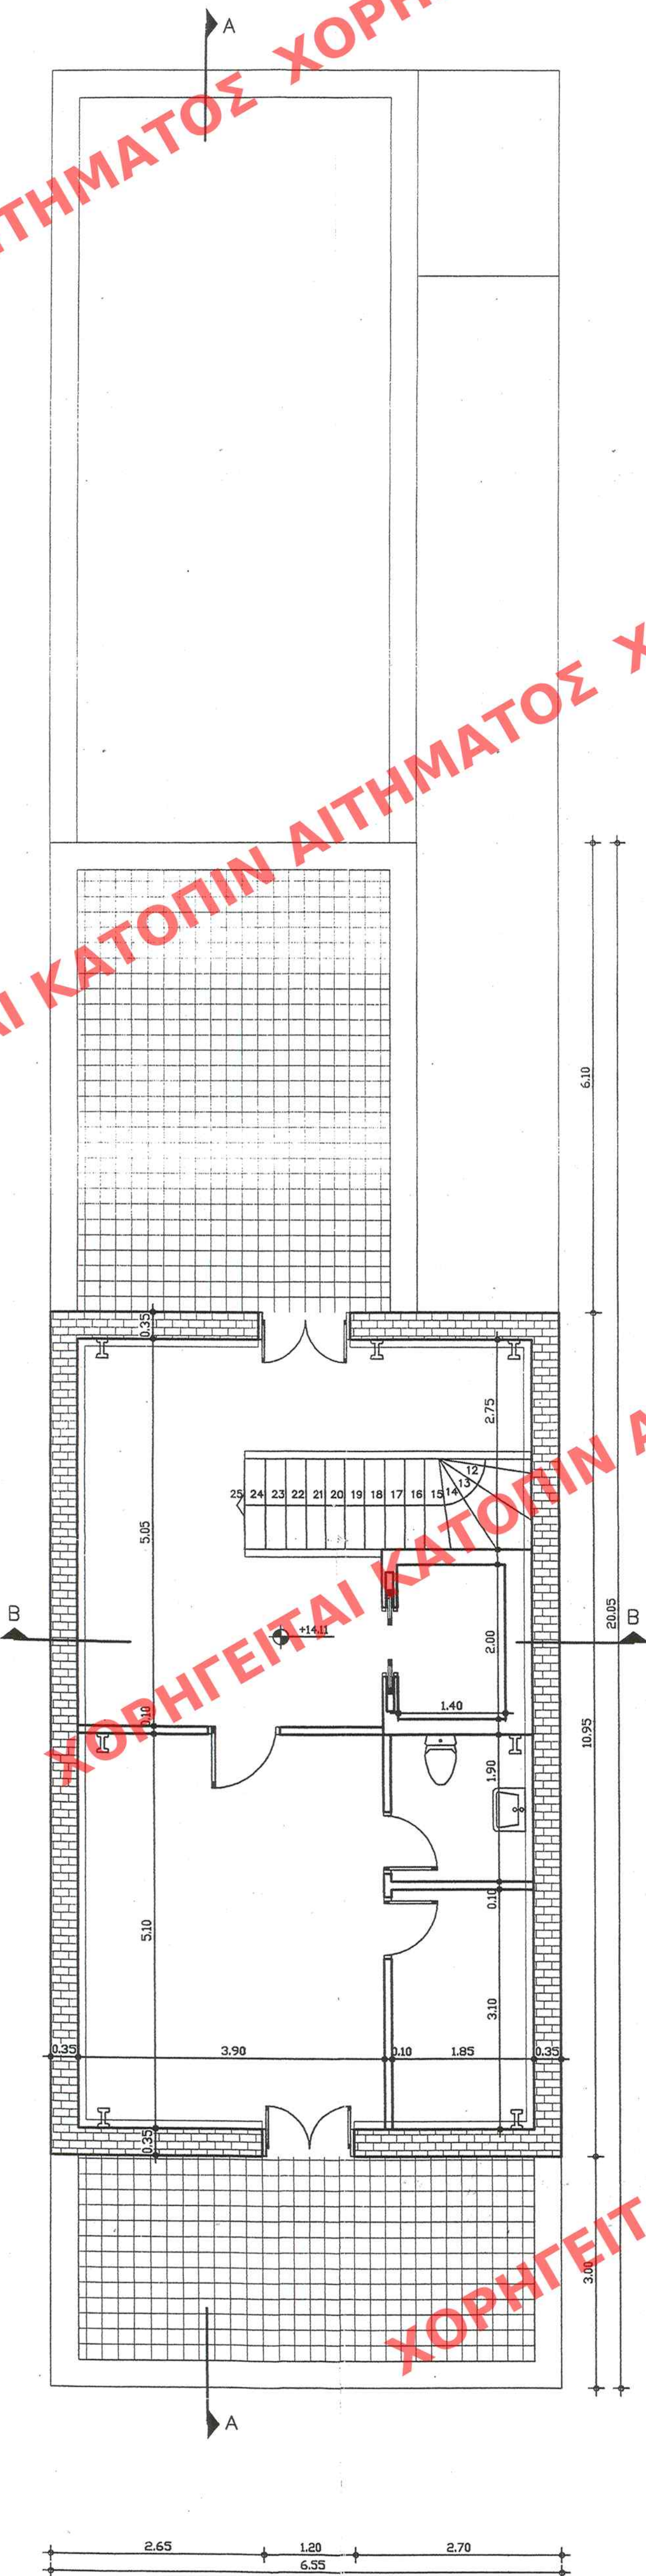


Εμβαδόν Γ ορόφου
 $6.55 \times 10.95 = 71.72$
 Όγκος: $71.72 \times 3.00 = 215.16$

ΕΛΛΗΜΟΣΙΣΤΕΩΝ ΕΙΣ ΤΟ ΥΠ' ΑΡΙΘΜ.57..... ΟΥΛΑΟ ΤΟΥ
.....ΑΑΠ..... ΤΕΥΧΟΥ ΤΗΣ ΕΜΜΕΡΙΑΣ ΤΗΣ ΚΥΒΕΡΝΗΣΕΩΣ
ΤΗΣ 14. Δεκεμβρίου 2007.

[illegible]

AP. 026
32/07
62.10

ΑΡΙΘ. ΣΧΕΔΙΟΥ	Γενικός
	Ειδικός
ΕΡΜΑΡΙΟΝ	Θυρίς Φακ. 32
ΕΓΓΡΑΦΩΝ	Αριθ. Πρωτ. 11471 / 320
	Θυρίς Φακ.

ΥΠΟΥΡΓΕΙΟ
ΠΕΡΙΒΑΛΛΟΝΤΟΣ
ΧΩΡΟΤΑΞΙΑΣ
&
ΔΗΜΟΣΙΩΝ ΕΡΓΩΝ

Δ/ΝΣΗ ΠΟΛΕΟΔ. ΣΧΕΔΙΑΣΜΟΥ
ΤΜΗΜΑ ΠΑΡΑΔΟΣ. ΟΙΚΙΣΜΩΝ

ΕΙΔΙΚΗ ΡΥΘΜΙΣΗ ΣΕ
ΔΙΑΤΗΡΗΤΕΟ ΚΤΙΡΙΟ
ΙΔΙΟΚ. ΝΙΚ. Κ' ΚΩΝ/ΝΟΥ
ΑΓΟΥΡΙΔΗ
ΠΑΤΡΟΣ 7 ΠΑΤΡΑ

ΚΑΤΟΥΝ Γ' ΟΡΟΦΟΥ

KLIMAKA

1/50