


ΑΙΤΗΜΑΤΟΣ ΧΟΡΗΓΕΙΤΑΙ

ΧΟΡΗΓΕΙΤΑΙ ΑΙΤΗΜΑΤΟΣ ΧΟΡΗΓΕΙΤΑΙ ΚΑΤΟΠΙΝ ΑΙ

ΧΟΡΗΓΕΙΤΑΙ ΑΙΤΗΜΑΤΟΣ ΧΟΡΗΓΕΙΤΑΙ ΚΑΤΟΠΙΝ ΑΙ

ΧΟΡΗΓΕΙΤΑΙ ΑΙΤΗΜΑΤΟΣ ΧΟΡΗΓΕΙΤΑΙ ΚΑ

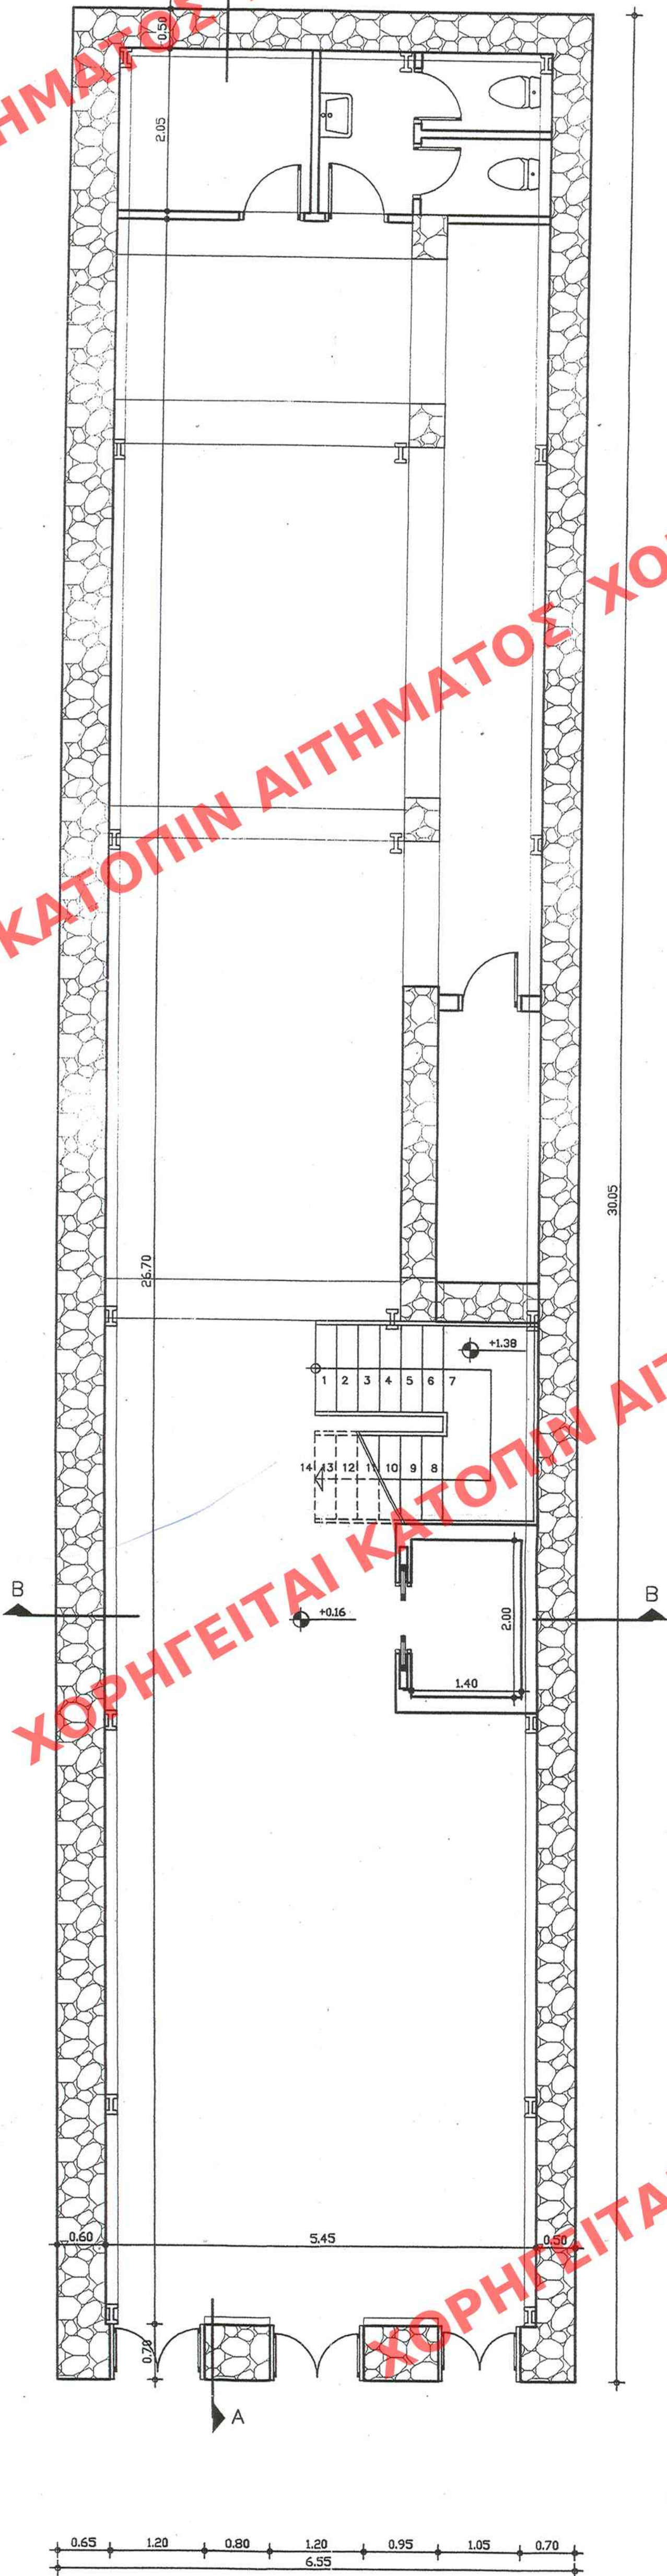

Εμβαδόν ισόγειου
6.55*30.05=196.83
Όγκος: 196.83*4.90=964.47

Α.9.17 ΤΕΥΧΟΣ ΤΗΣ ΕΠΙΧΕΙΡΗΣΙΑΣ ΤΗΣ ΧΩΡΟΤΑΞΙΑΣ
ΤΗΣ 14 Φεβρουαρίου 2002

ΠΕΡΙΒΑΛΛΟΝΤΟΣ ΧΩΡΟΤΑΞΙΑΣ
Γ.6140/02
Καθορισμός ειδικών όρων
και περιορισμών δομικών στο διατηρητέο
μνημείο. Βρίσκεται επί της οδού
Πατρών 7 εντός του εγκεκριμένου
ρυθμοκλίτου σχεδίου του δήμου
Πατρών (υ. β. α. α. 11/11/97)
ΑΘΗΝΑ 12 Φεβρουαρίου 2002
Ο Δ/ΤΡΑΧ
Δ. Γιαννακόπουλος

Αρ. Πρωτ.
32/07
62.10

ΑΡΙΘ. ΣΧΕΔΙΟΥ	Γενικός
ΕΡΜΑΡΙΟΝ	Ειδικός
ΕΓΓΡΑΦΩΝ	Αριθ. Πρωτ.
	Θυρίς

ΥΠΟΥΡΓΕΙΟ ΠΕΡΙΒΑΛΛΟΝΤΟΣ ΧΩΡΟΤΑΞΙΑΣ & ΔΗΜΟΣΙΩΝ ΕΡΓΩΝ	
Δ/ΝΣΗ ΠΟΛΕΟΔ. ΣΧΕΔΙΑΣΜΟΥ ΤΜΗΜΑ ΠΑΡΑΔΟΣ. ΟΙΚΙΣΜΩΝ	
ΕΙΔΙΚΗ ΡΥΘΜΙΣΗ ΣΕ ΔΙΑΤΗΡΗΤΕΟ ΚΤΙΡΙΟ ΙΔΙΟΚ. ΝΙΚ. Κ' ΚΩΣΤ/ΝΟΥ ΑΓΟΥΡΙΔΗ ΠΑΤΡΕΣΣ 7 ΠΑΤΡΑ	
ΚΑΤΟΥΗ ΙΣΟΓΕΙΟΥ	
ΚΛΙΜΑΚΑ	
1/50	