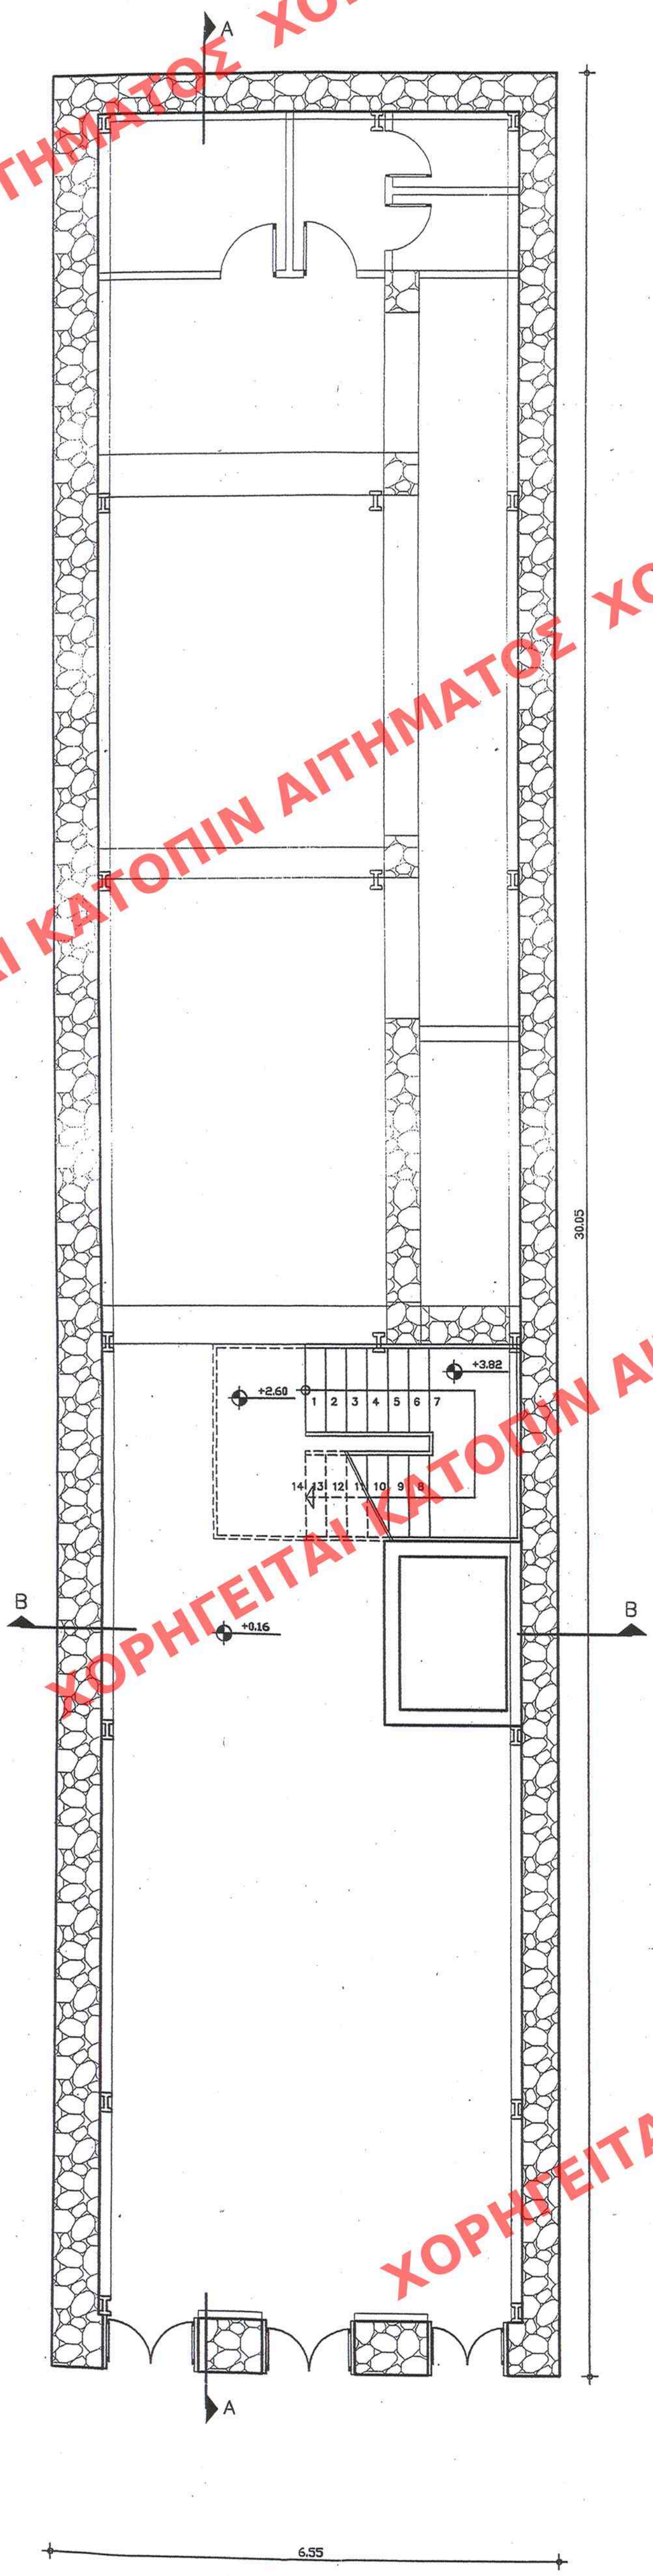

ΑΡΙΘ. ΣΧΕΔΙΟΥ	Γενικός	
	Ειδικός	
ΕΡΜΑΡΙΟΝ	Θυρίς	Φακ. .....
ΕΓΓΡΑΦΩΝ	Αριθ. Πρωτ.	
	Θυρίς	Φακ. .....

ΕΔΗΜΟΣΙΕΥΘΗ ΕΙΣ ΤΟ ΥΠ' ΑΡΙΘΜ. 57 ΦΥΛΛΟ ΤΟΥ ΑΑΠ ΤΕΥΧΟΥΣ ΤΗΣ ΕΦΗΜΕΡΙΔΑΣ ΤΗΣ ΚΥΒΕΡΝΗΣΕΩΣ ΤΗΣ 14 Φεβρουαρίου 2007

ΠΕΡΙ Καθορισμού ειδικών όρων και περιορισμών δόμησης στο διατηρητέο κτίριο που βρίσκεται επί της οδού Πατρέως 7 εντός του εγκεκριμένου ρυμοτ. σχ. του δ. Πατρέων (ν. Αχαΐας)

Γ. 6140/07

ΑΘΗΝΑ 12 Φεβρουαρίου 2007

Δ/ΝΣΗΣ

Ι. ΓΙΑΝΝΑΚΟΠΟΥΛΟΣ

Αρ. Φακ. 32/07

σχ. 10

ΥΠΟΥΡΓΕΙΟ
ΠΕΡΙΒΑΛΛΟΝΤΟΣ
ΧΩΡΟΤΑΞΙΑΣ
&
ΔΗΜΟΣΙΩΝ ΕΡΓΩΝ

Δ/ΝΣΗ ΠΟΛΕΟΔ. ΣΧΕΔΙΑΣΜΟΥ
ΤΜΗΜΑ ΠΑΡΑΔΟΣ. ΟΙΚΙΣΜΩΝ

ΕΙΔΙΚΗ ΡΥΘΜΙΣΗ ΣΕ ΔΙΑΤΗΡΗΤΕΟ ΚΤΙΡΙΟ ΙΔΙΟΚ. ΝΙΚ. Κ' ΚΩΝ/ΝΟΥ ΑΓΟΥΡΙΔΗ ΠΑΤΡΕΩΣ 7 ΠΑΤΡΑ

ΚΑΤΟΨΗ ΜΕΣΟΠΑΤΩΜΑΤΟΣ

ΚΛΙΜΑΚΑ 1/50

ΧΟΡΗΓΕΙΤΑΙ ΚΑΤΟΠΙΝ ΑΙΤΗΜΑΤΟΣ