


ΑΡΘ. ΣΧΕΔΙΟΥ	Είδος	
ΕΡΜΑΡΙΟΝ	Συγρ.	ΦΟΚ
ΕΓΓΡΑΦΟΝ	Αριθ. Πρωτ.	
Ουπλ.	Φορ.	ΦΟΚ

ΕΠΙΜΟΡΦΩΣΗ ΕΙΣ ΤΟ ΥΠ. ΑΡΧΙΤΕΚΤΟΝΙΚΟΝ
..... 57 ΓΥΜΝΑΣΙΟΝ
..... 441 ΤΕΧΝΟΤΕΧΝΕΙΟΝ ΤΗΣ ΚΥΒΕΡΝΗΣΕΩΣ
ΤΗΣ 14 Φεβρουαρίου 2007.

ΠΕΡΙΒΑΛΛΟΝΤΟΣ ΧΑΡΟΤΑΞΙΑΣ
ΤΗΣ 14 Φεβρουαρίου 2007.

19.04.04
32/07
GR.LO

ΥΠΟΥΡΓΕΙΟ ΠΕΡΙΒΑΛΛΟΝΤΟΣ ΧΑΡΟΤΑΞΙΑΣ & ΔΗΜΟΣΙΩΝ ΕΡΓΩΝ	
ΔΙΝΕΤΑΙ ΠΟΛΕΟΔ. ΣΧΕΔΙΑΣΜΟΥ ΤΜΗΜΑ ΠΛΑΝΟΣ. ΟΙΚΙΣΜΩΝ	
ΕΙΔΙΚΗ ΡΥΘΜΙΣΗ ΣΕ ΔΙΑΤΗΡΗΤΕΟ ΙΔΙΟΤΗΤΟ ΑΦΟΥΡΙΔΗ ΠΑΤΡΕΣΣ 7 ΠΑΤΡΑ	
ΤΟΜΕΣ	
ΚΑΙΝΑΚΑ	1/50

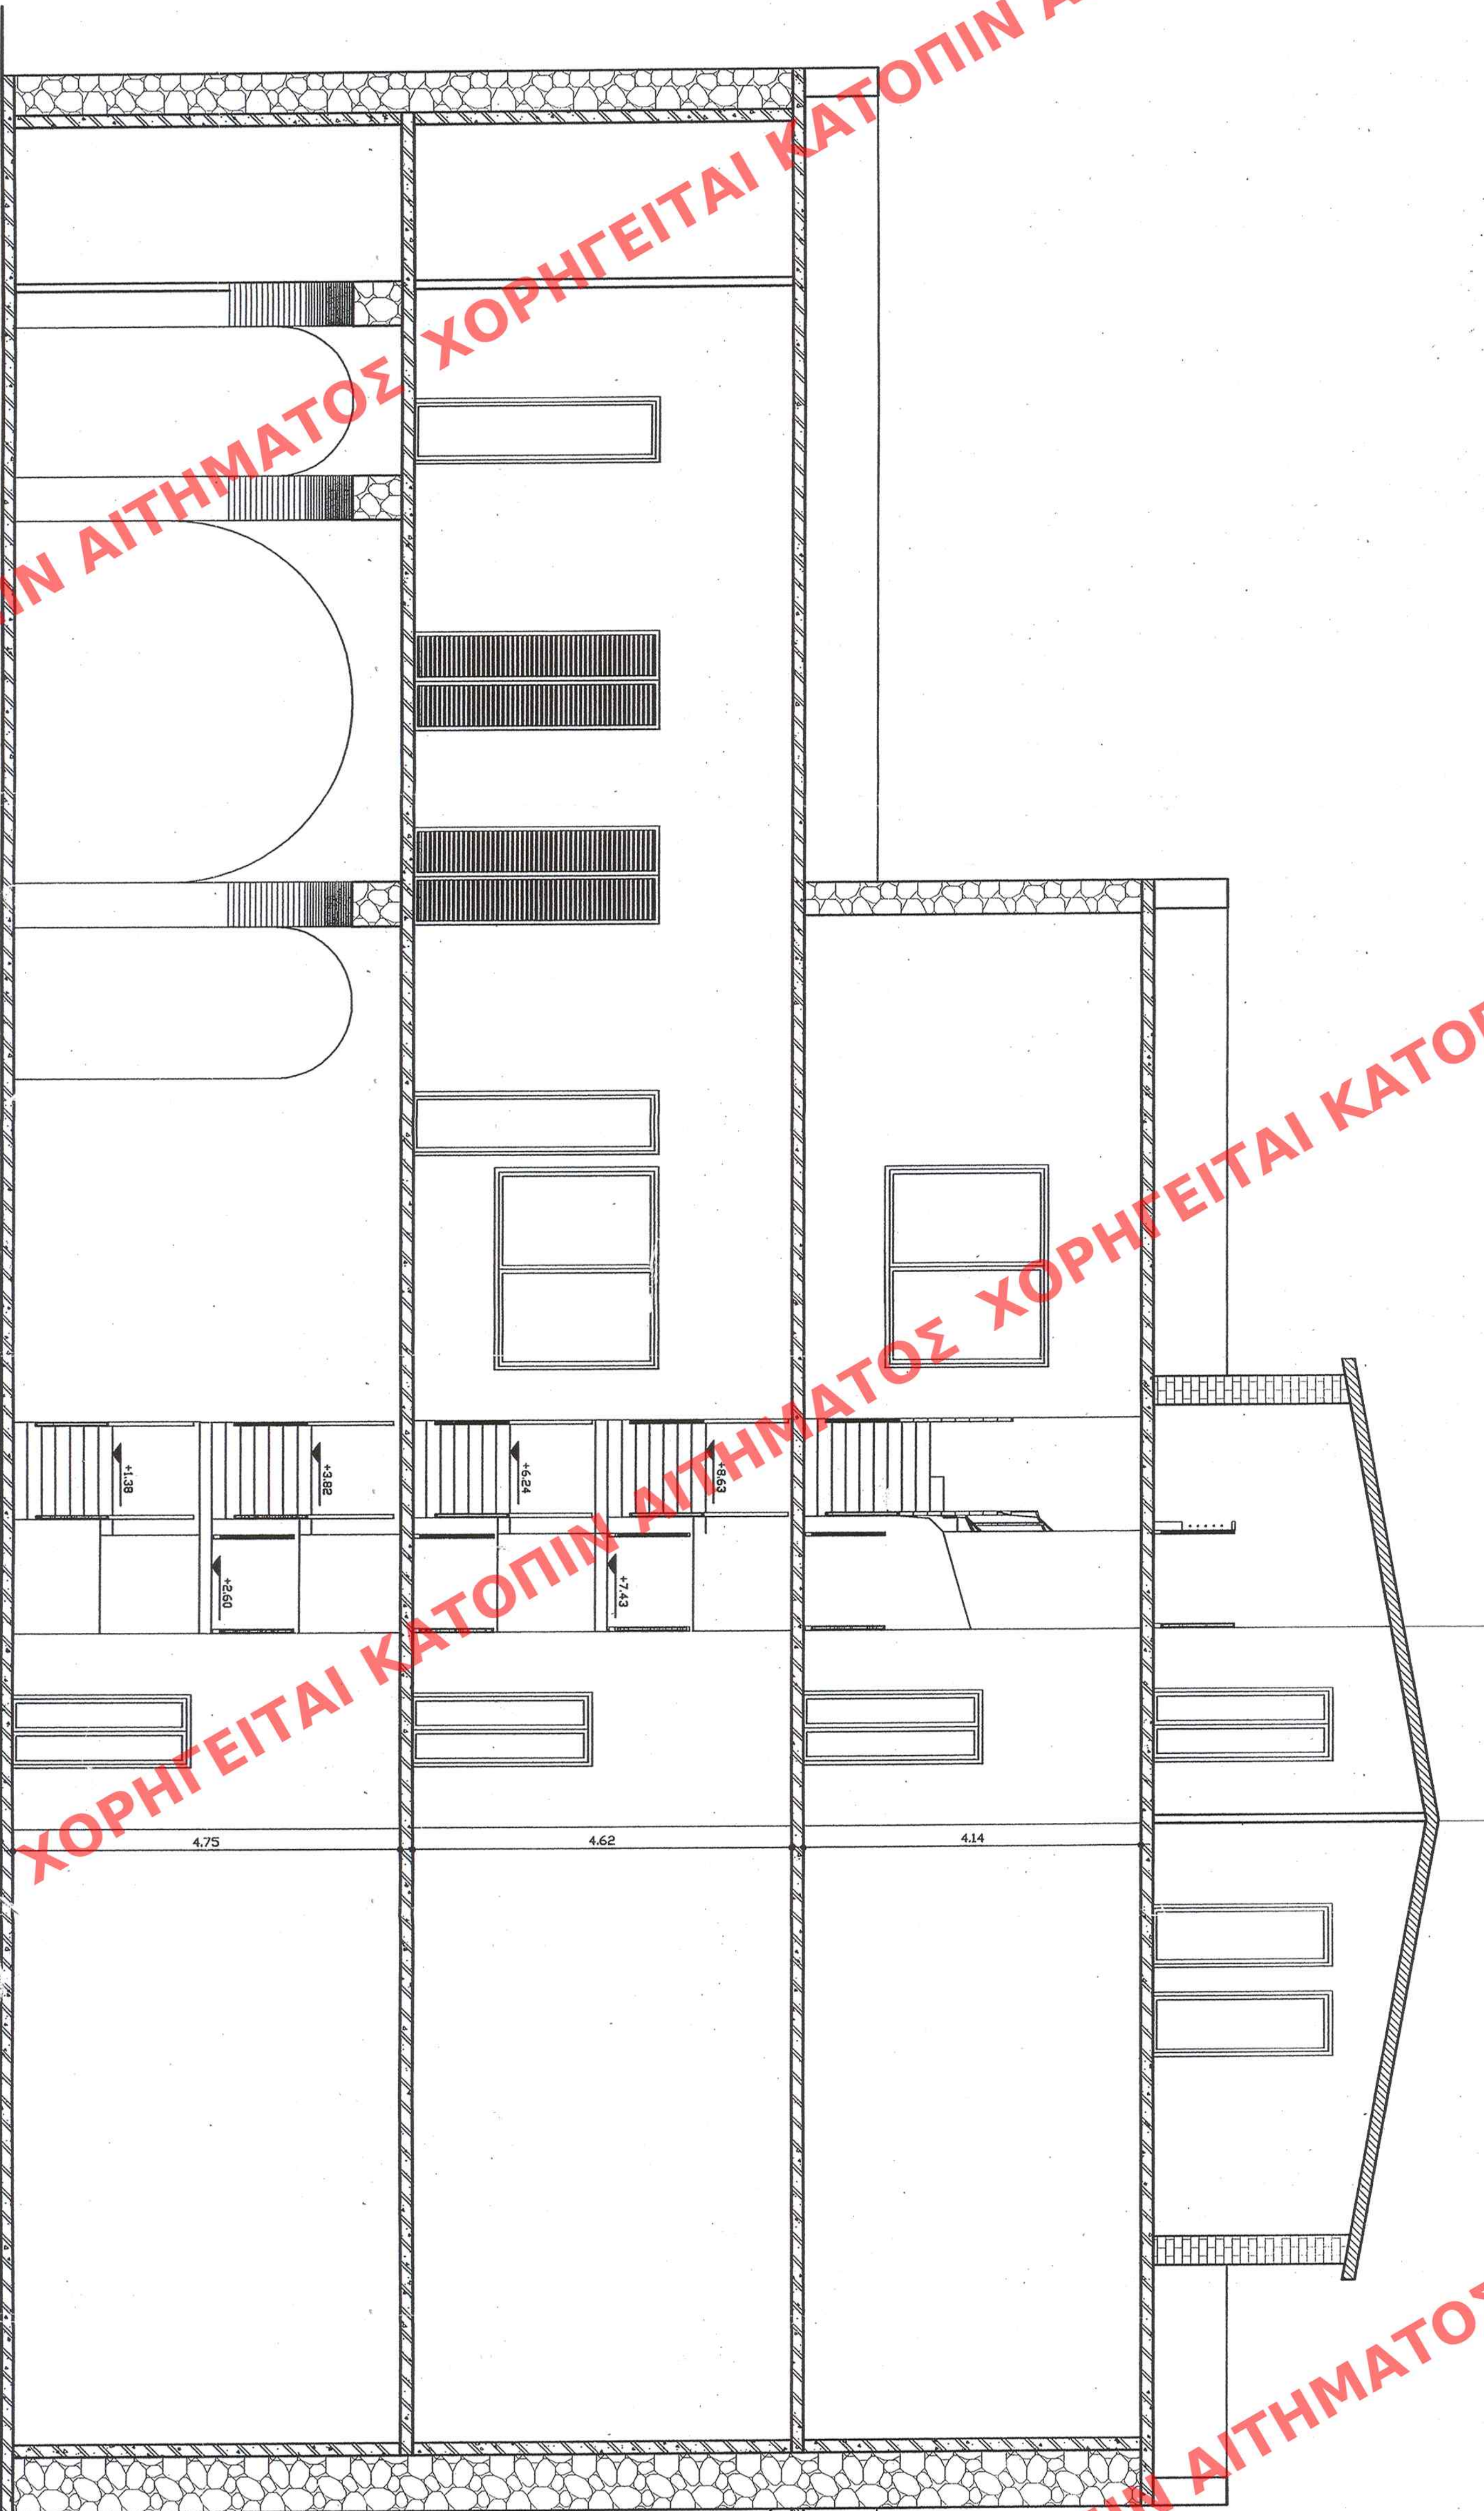

ΤΟΜΗ Α-Α (ΠΡΟΤΑΣΗ)

ΤΟΜΗ Β-Β (ΠΡΟΤΑΣΗ)