


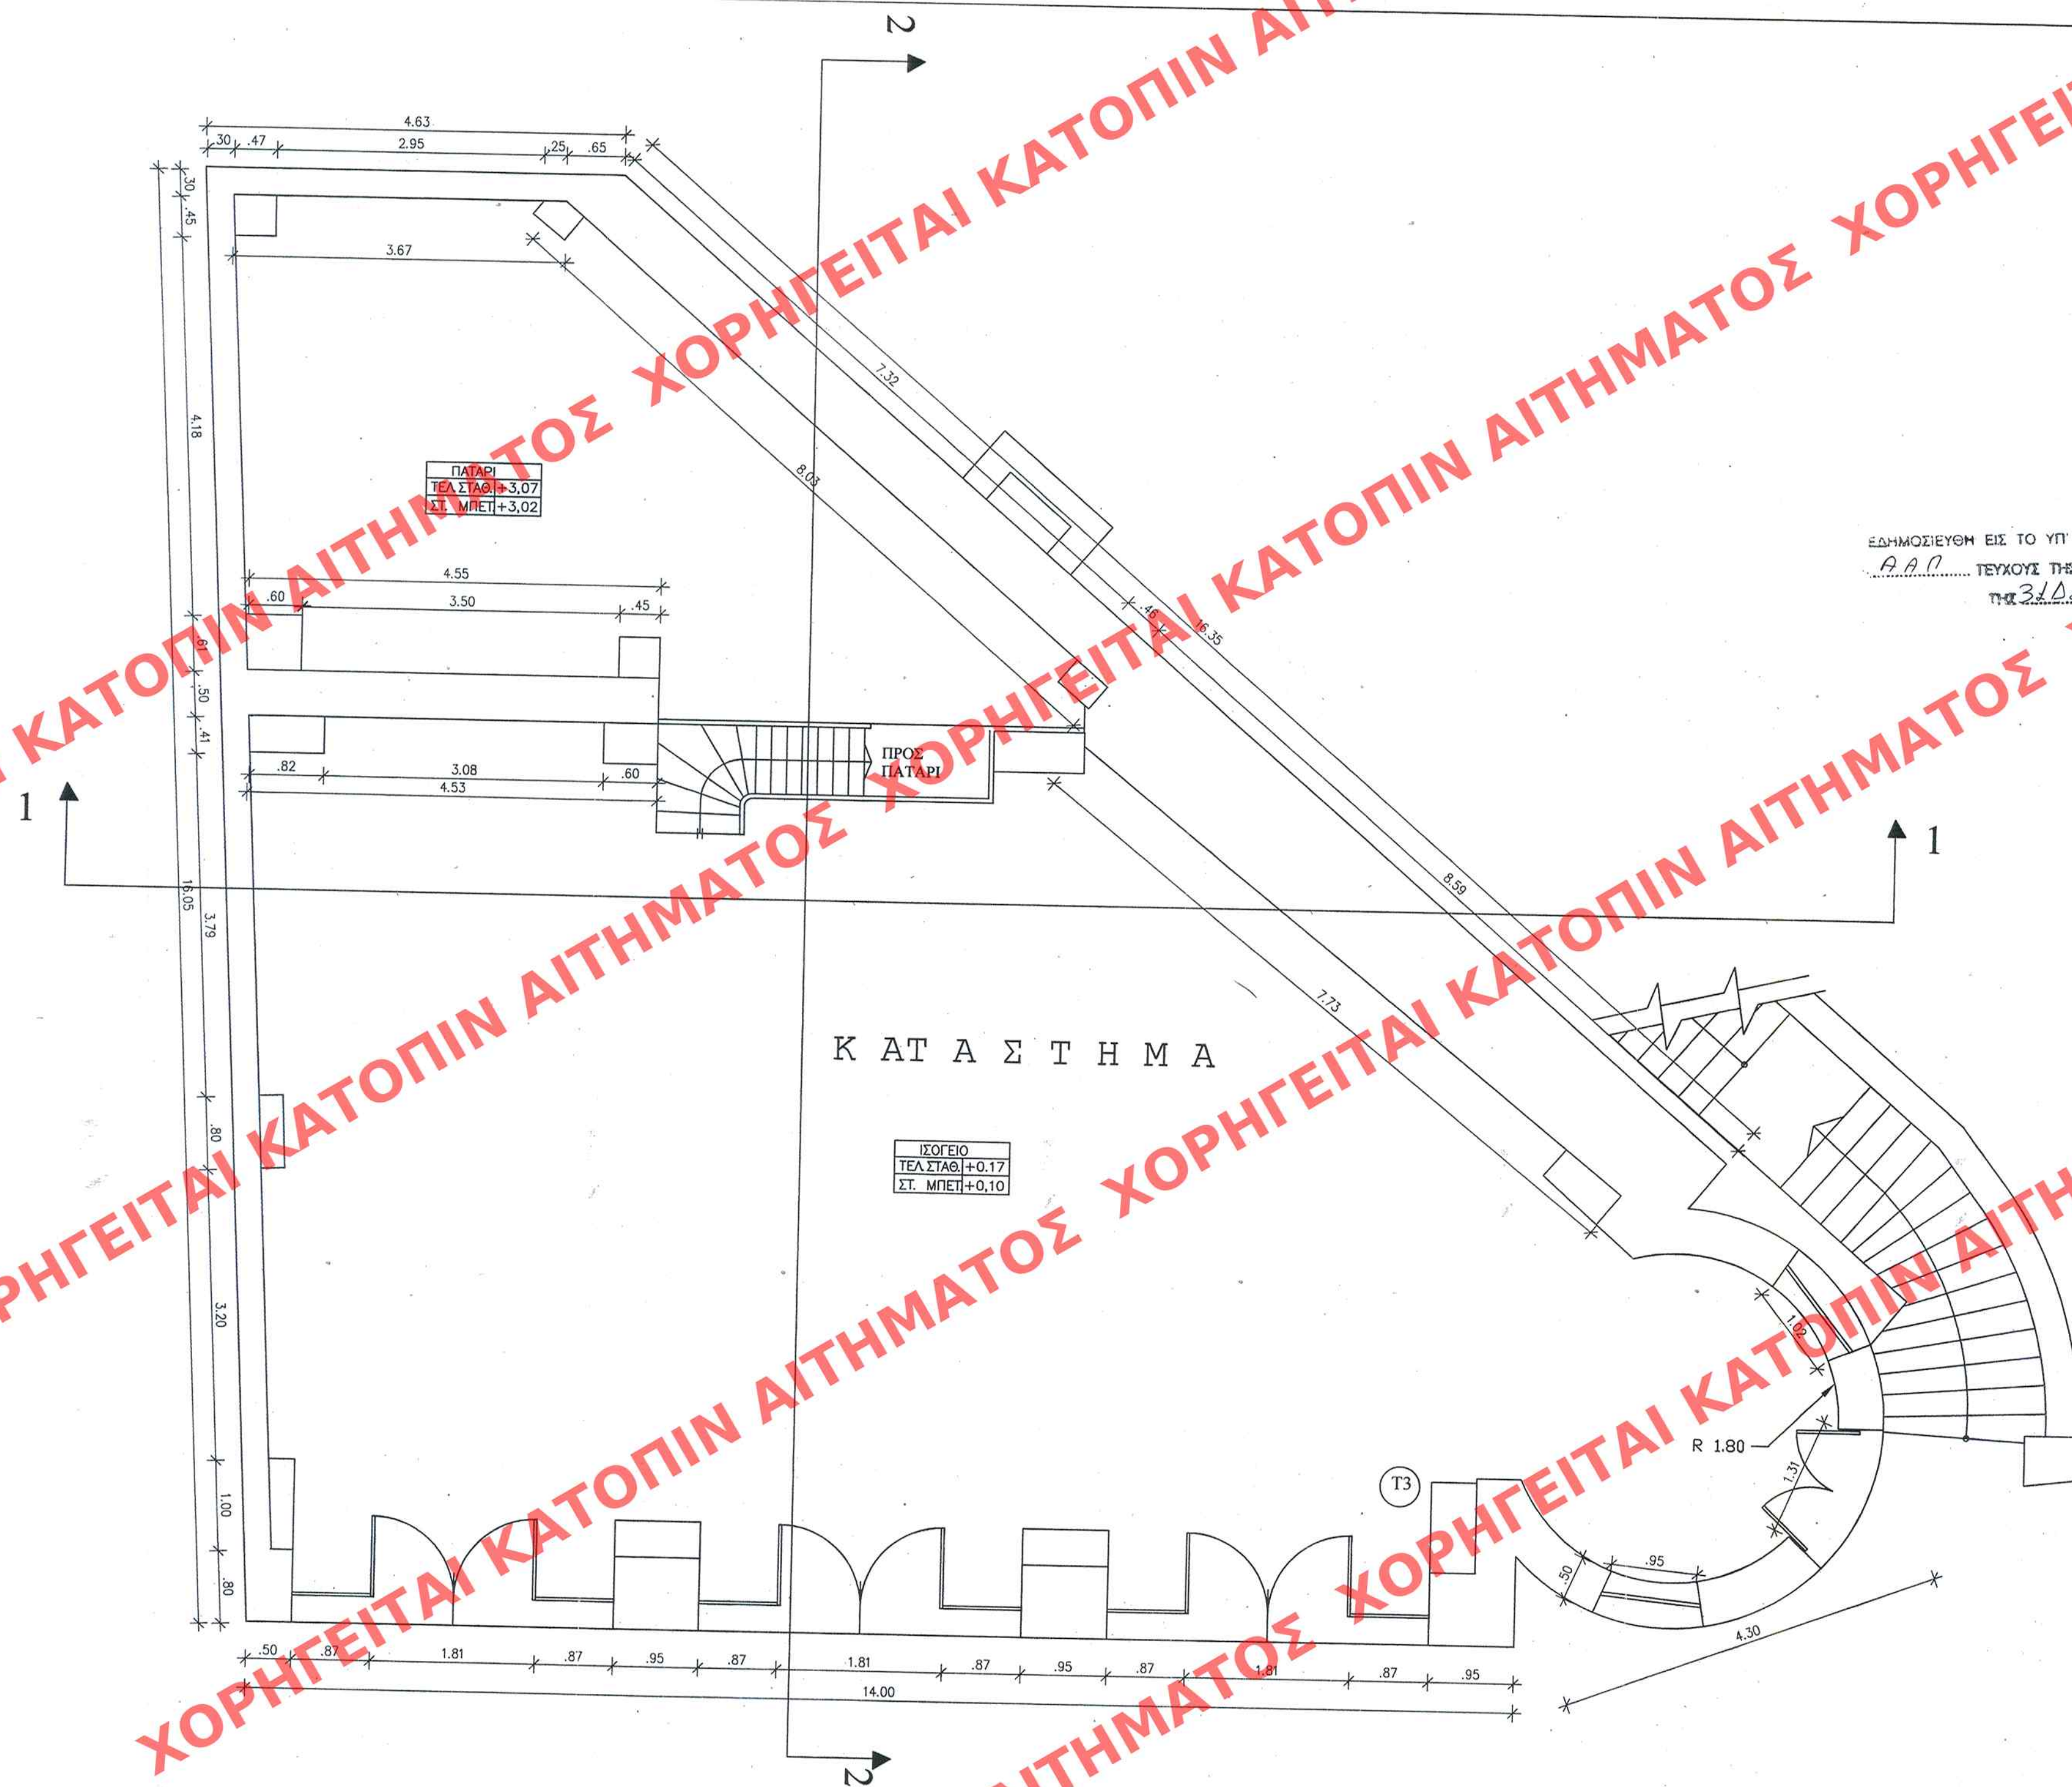

ΥΠΟΥΡΓΕΙΟ

ΠΕΡΙΒΑΛΛΟΝΤΟΣ ΧΩΡΟΤΑΞΙΑΣ & ΔΗΜ. ΕΡΓΩΝ

ΣΥΝΔΕΥΕΙ ΤΗΝ ΥΠ' ΑΡΙΘΜ. Γ. 49925/07 ΑΠΟΦΑΣΗ
ΠΕΡΙ... Καθολικού... ειδικών... όρων... και
περιτομολιών... δόμησης... στα διατηρητέα
κτίρια... που... βρίσκεται... επιτηχοδών Β.
Παιζού... 55... και Φυσικού... ενός... του
εγκειμένου... ρυθμ. οχ... δήμου Πειραιά
(ν. Αιτικής)

AGHNA 14. Νοεμβρίου 2007.

I. ΓΙΑΝΝΑΚΟΠΟΥΛΟΣ

Ар. Фак. 178/07

Q. 1. ~~Explain~~

ΑΡΙΘ ΣΧΕΔΙΟΥ	Γενικός
	Ειδικός
ΕΡΜΑΡΙΟΝ	Θυρίς
	Φακ.
ΕΓΓΡΑΦΩΝ	Αριθ. Πρωτ.
	Θυρίς
	Φακ.

ΥΠΟΥΡΓΕΙΟ ΠΕΡΙΒΑΛΛΟΝΤΟΣ,
ΧΩΡΟΤΑΞΙΑΣ ΚΑΙ ΔΗΜΟΣΙΩΝ ΕΡΓΩΝ

ΔΙΕΥΘΥΝΣΗ ΠΟΛΕΟΔΟΜΙΚΟΥ ΣΧΕΔΙΑΣΜΟΥ
ΤΜΗΜΑ ΠΑΡΑΔΟΣΙΑΚΩΝ ΟΙΚΙΣΜΩΝ

ΘΕΣΗ : ΠΕΙΡΑΙΑΣ

ΘΕΜΑ: "Καθορισμός συμπληρωματικών ειδικών όρων και περιορισμών δόμησης (ειδική ρύθμιση) στο κτίριο επί των οδών Βασ.Παύλου 55και Φωσκόλου".

ΤΙΤΛΟΣ ΣΧΕΔΙΟΥ: ΚΑΤΟΨΗ Α' ΜΕΣΟΡΟΦΟΥ (ΠΑΤΑΡΙ)

KLIMAKA : 1:50