


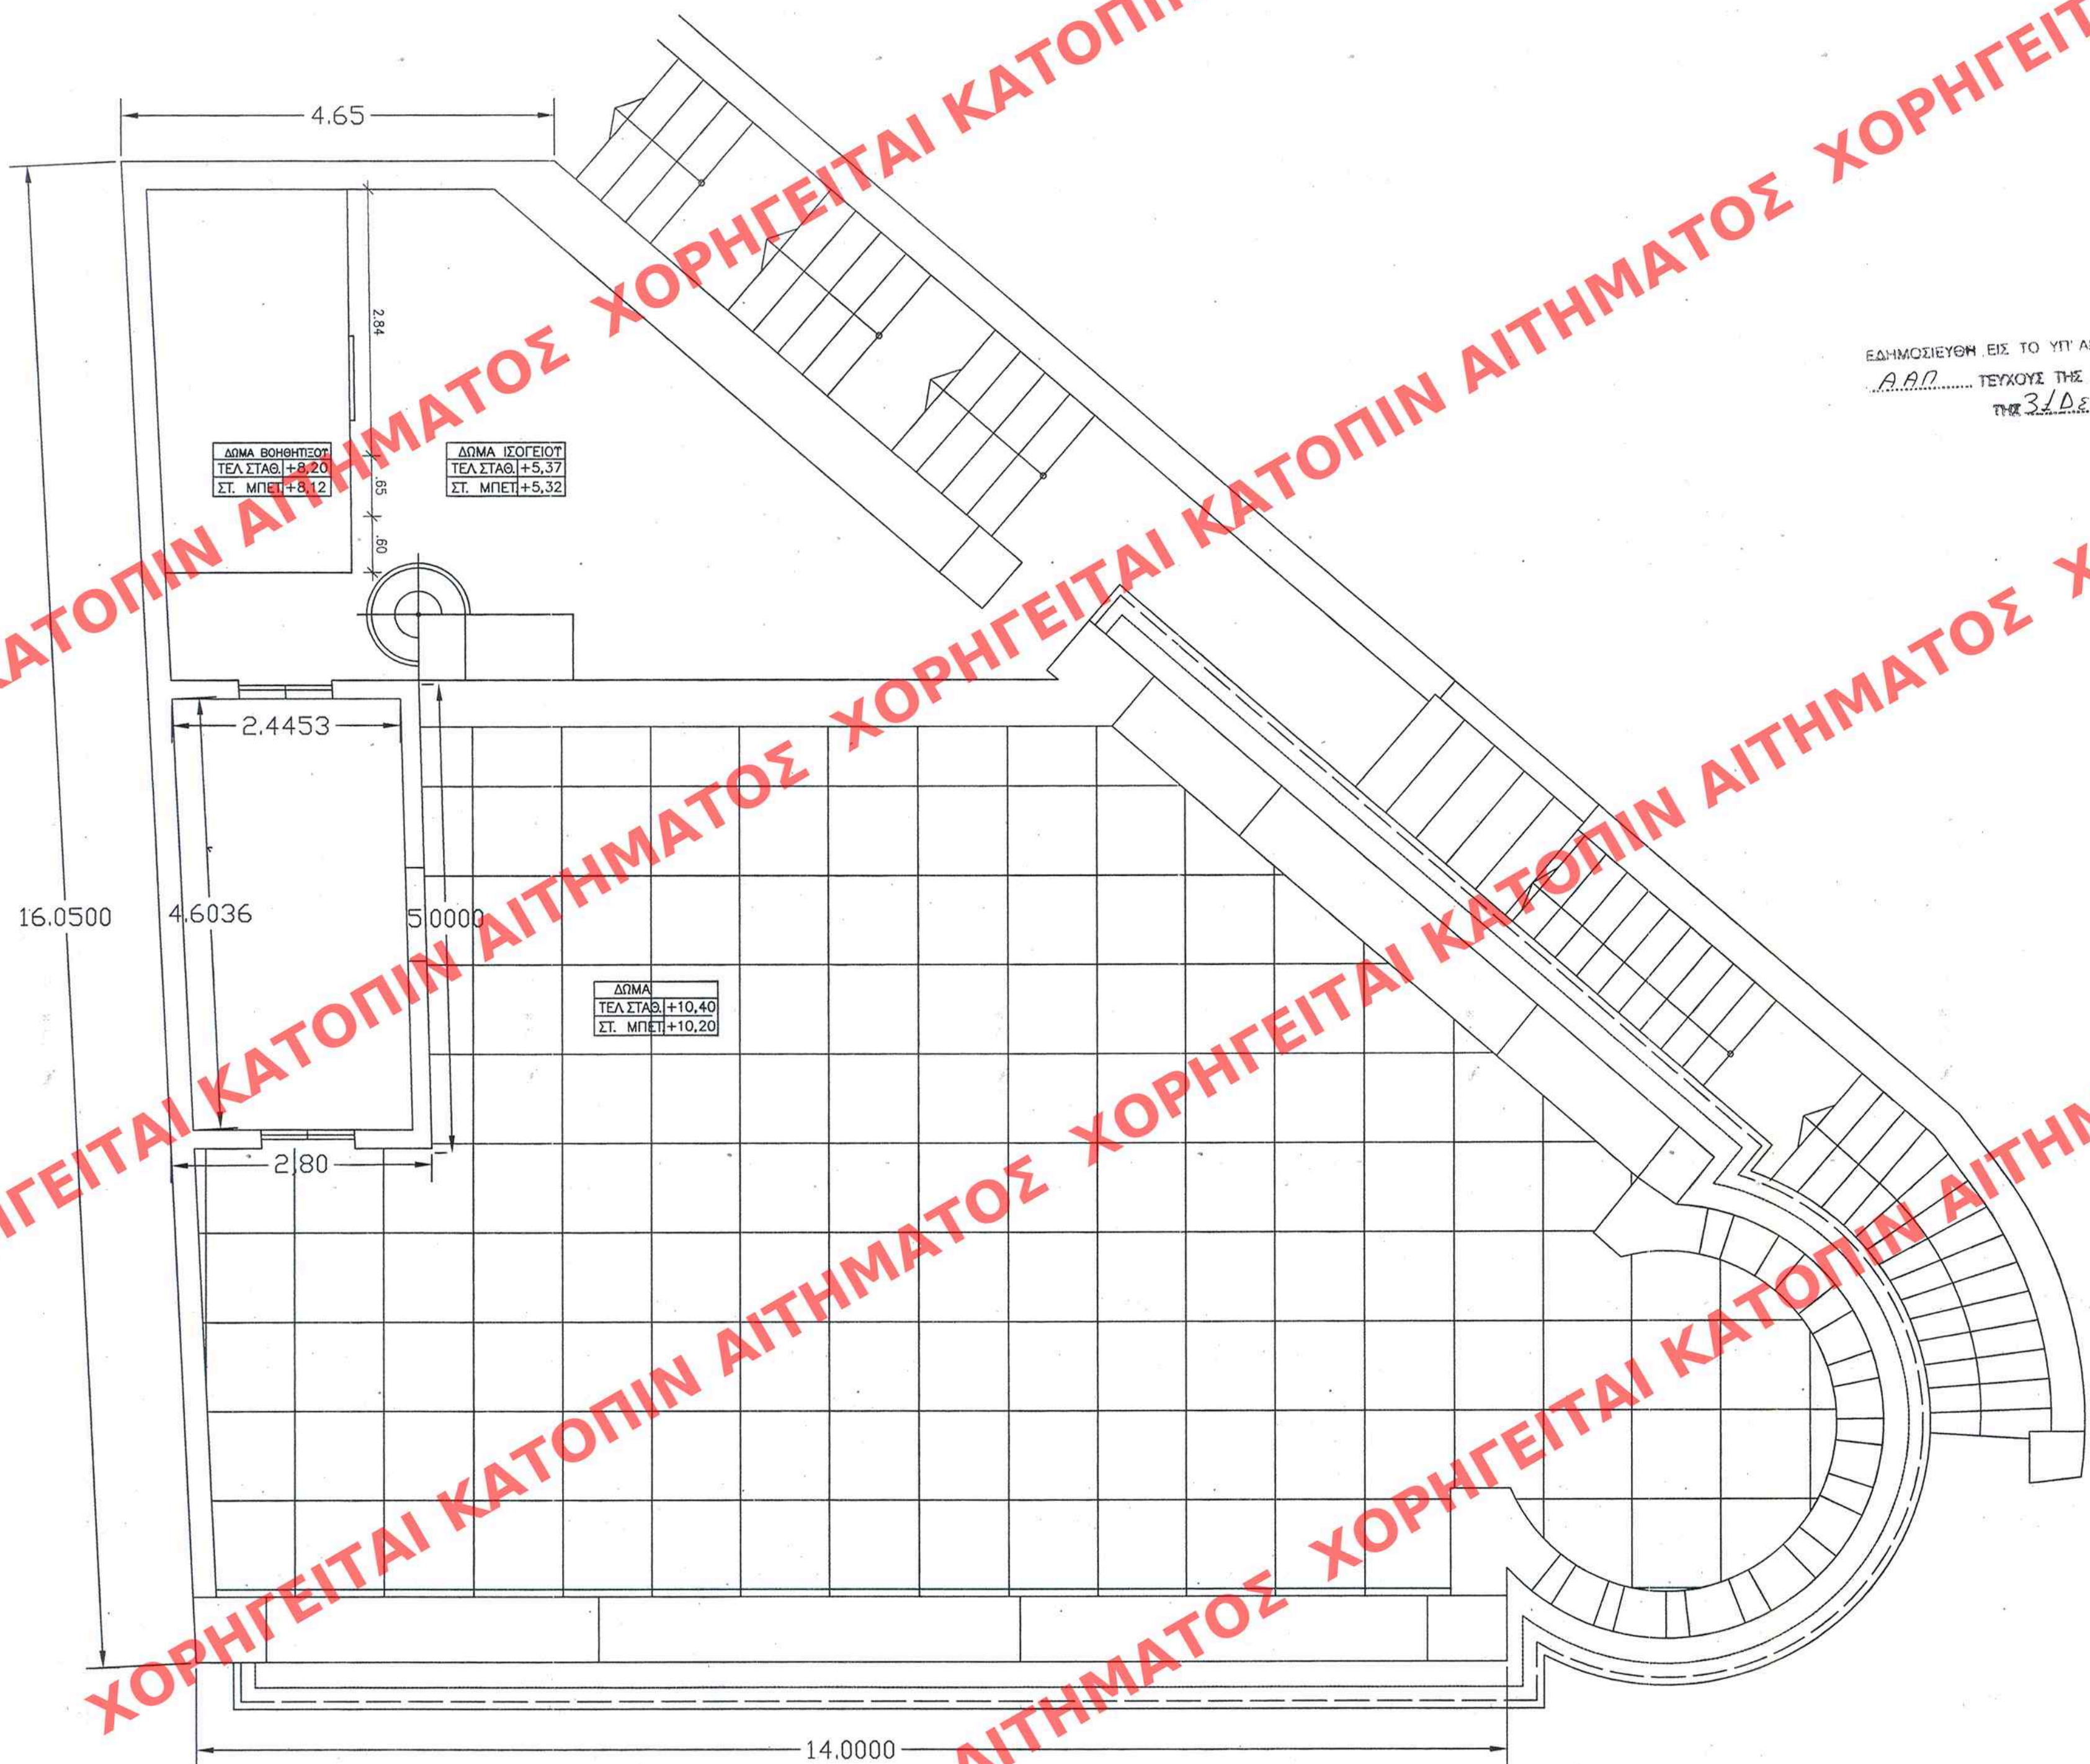

ΕΔΗΜΟΣΙΕΥΘΗ ΕΙΣ ΤΟ ΥΠ ΑΡΙΘΜ. 589 ΦΥΛΛΟ ΤΟΥ
Α.Α.Π. ΤΕΥΧΟΥΣ ΤΗΣ ΕΦΗΜΕΡΙΔΑΣ ΤΗΣ ΚΥΒΕΡΝΗΣΕΩΣ
ΤΗΣ 31 Δεκεμβρίου 2007.

Σχ. 11
Φακ 178/67

ΥΠΟΥΡΓΕΙΟ
ΠΕΡΙΒΑΛΛΟΝΤΟΣ ΧΩΡΟΤΑΞΙΑΣ & ΔΗΜ. ΕΡΓΩΝ
ΣΥΝΟΔΕΥΕΙ ΤΗΝ ΥΠ ΑΡΙΘΜ. Γ.49925/07 ΑΠΟΦΑΣΗ
ΠΕΡΙ "Καθορισμού ειδικών όρων και
περιορισμών δόμησης στο διατηρητέο
κτίριο που βρίσκεται επί των οδών
Βασ. Παύλου 55 και Φωσκόλου, ενός του
εγκατεστημένου Ρ. 2 Δήμου Πειραιά
(...Α.Π.Τ.Ε.Ι.Σ.)
ΑΘΗΝΑ 14 Νοεμβρίου 2007
Ι. Γ. Συνακόπουλος

ΑΡΙΘ. ΣΧΕΔΙΟΥ	Γενικός
	Ειδικός
ΕΡΜΑΡΙΟΝ	Θυρίς
ΕΓΓΡΑΦΩΝ	Αριθ. Πρωτ.
	Θυρίς

ΥΠΟΥΡΓΕΙΟ ΠΕΡΙΒΑΛΛΟΝΤΟΣ, ΧΩΡΟΤΑΞΙΑΣ ΚΑΙ ΔΗΜΟΣΙΩΝ ΕΡΓΩΝ
ΔΙΕΥΘΥΝΣΗ ΠΟΛΕΟΔΟΜΙΚΟΥ ΣΧΕΔΙΑΣΜΟΥ ΤΜΗΜΑ ΠΑΡΑΔΟΣΙΑΚΩΝ ΟΙΚΙΣΜΩΝ
ΘΕΣΗ : ΠΕΙΡΑΙΑΣ
ΘΕΜΑ: "Καθορισμός συμπληρωματικών ειδικών όρων και περιορισμών δόμησης (ειδική ρύθμιση) στο κτίριο επί των οδών Βασ. Παύλου 55 και Φωσκόλου".
ΤΙΤΛΟΣ ΣΧΕΔΙΟΥ: ΚΑΤΟΨΗ ΔΩΜΑΤΟΣ
ΚΛΙΜΑΚΑ : 1:50