


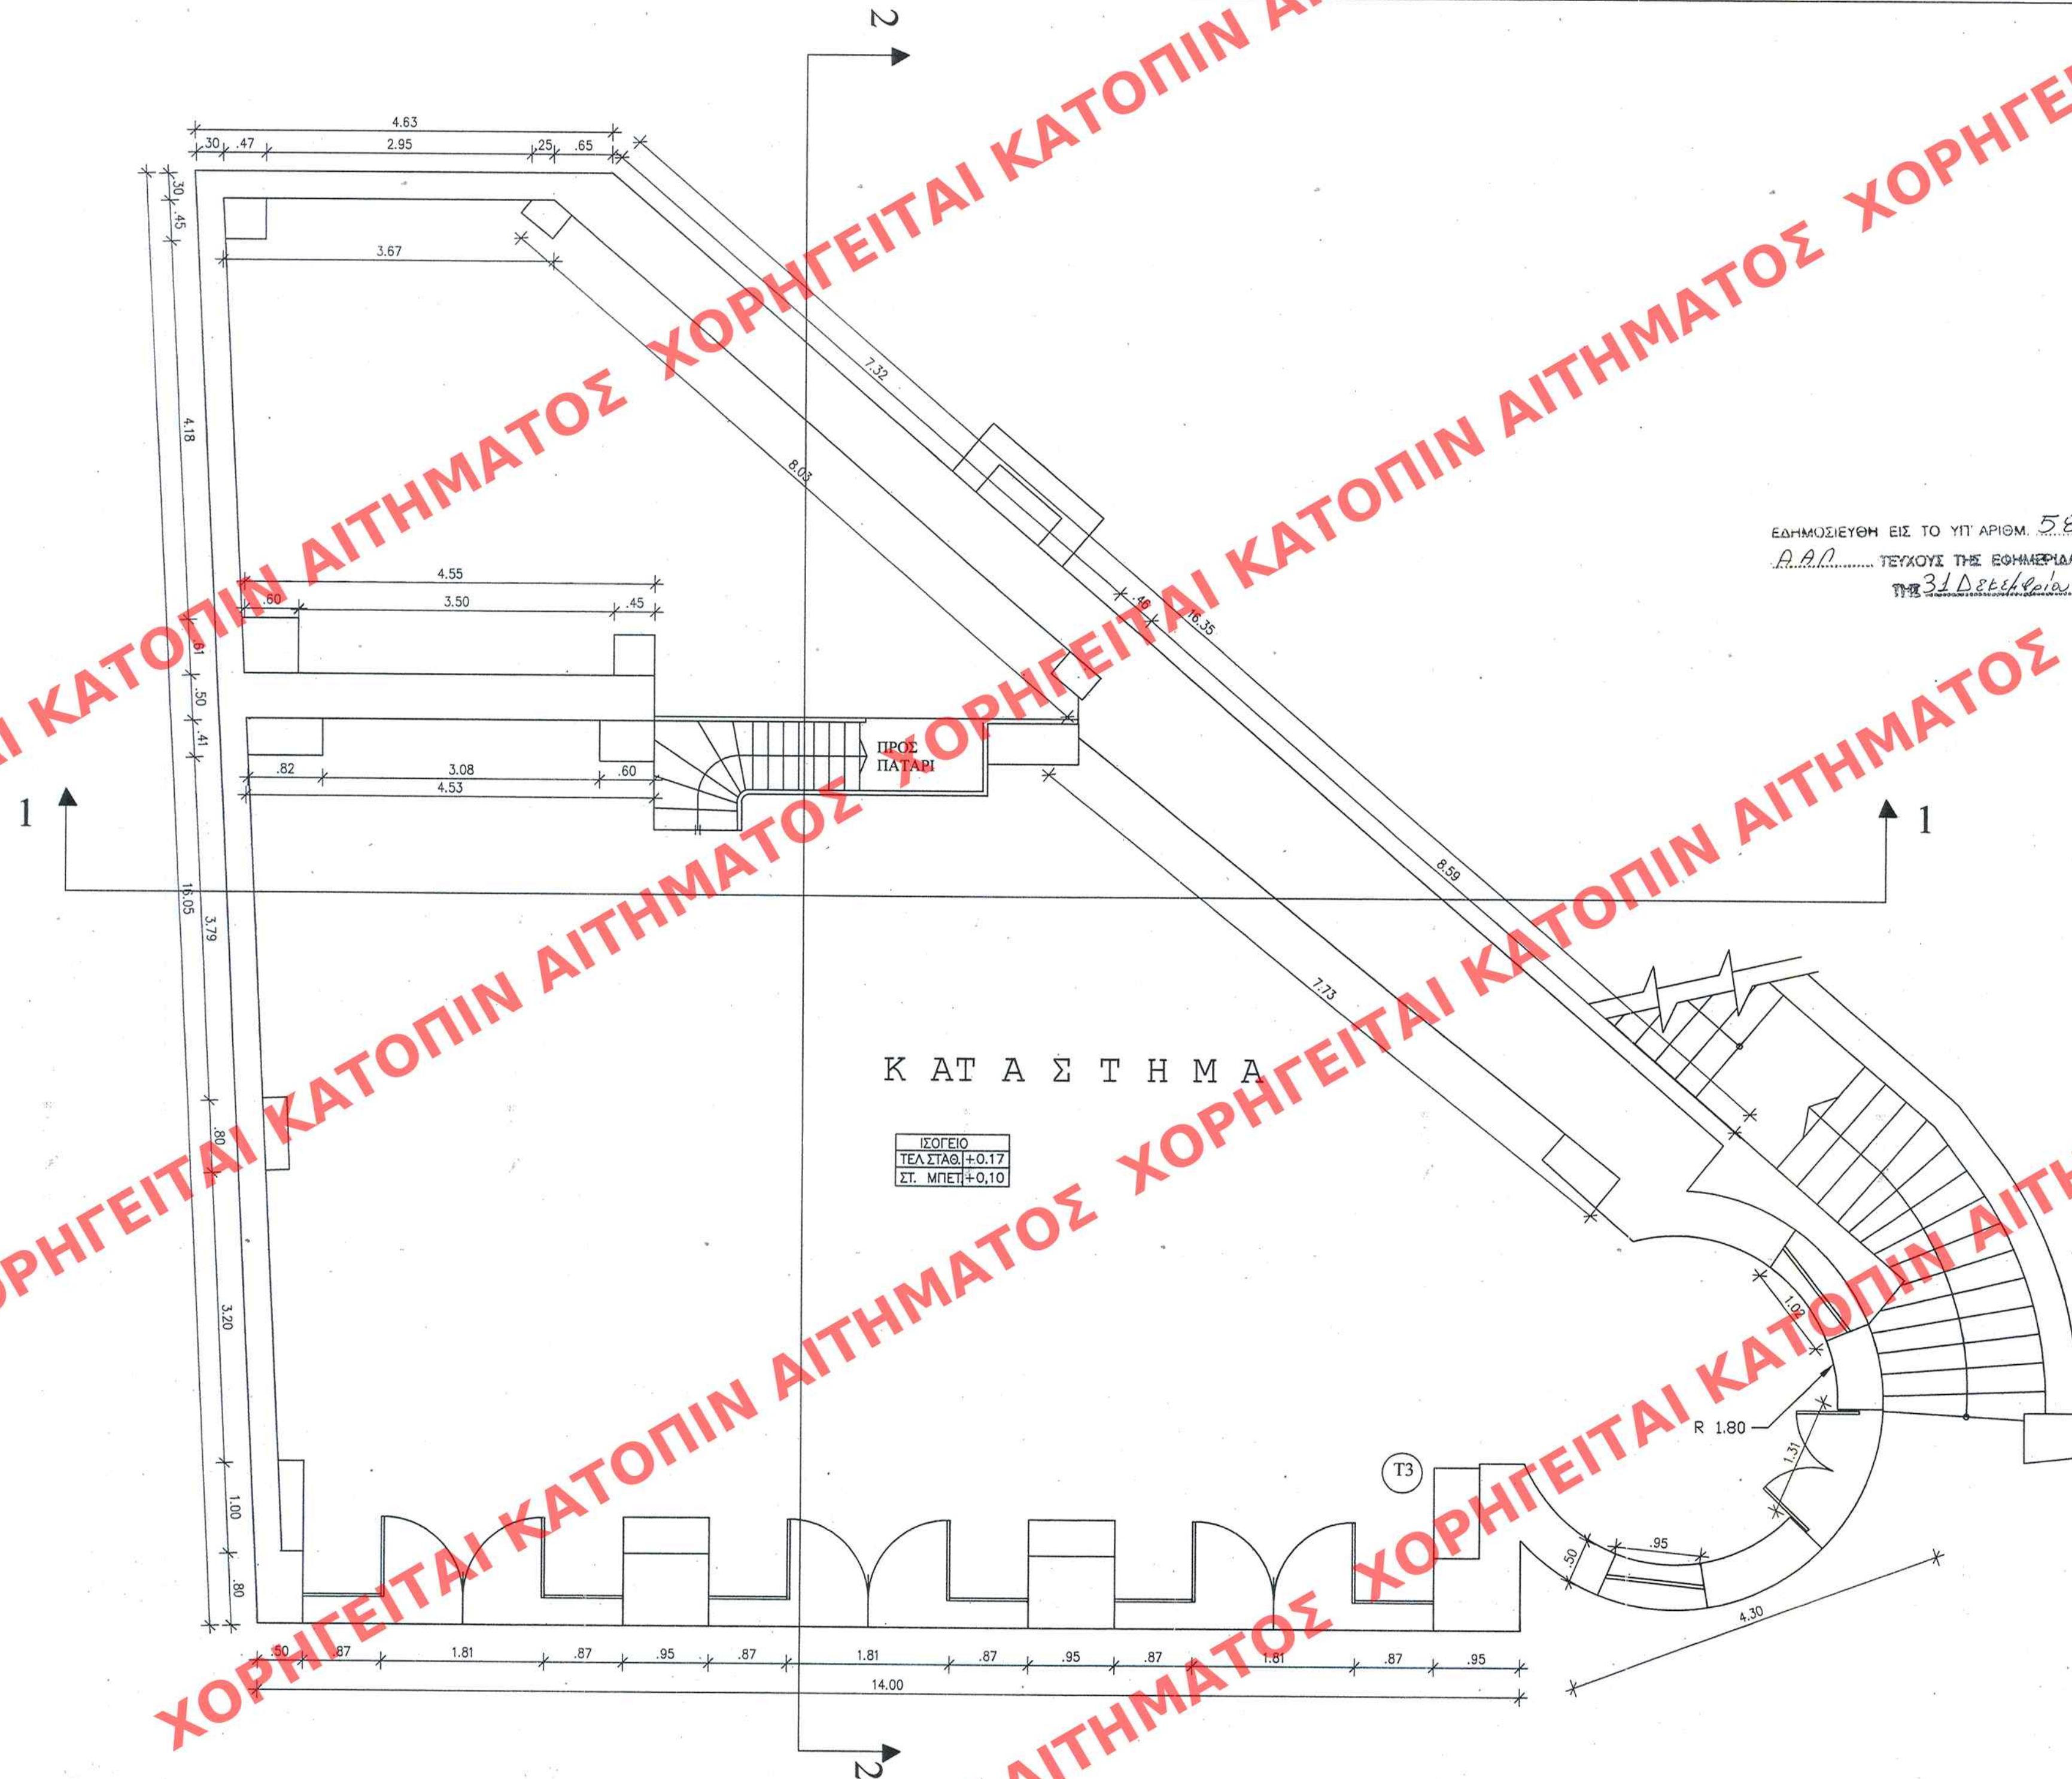

2x 11
ΦAK 178/07

ΥΠΟΥΡΓΕΙΟ
ΠΕΡΙΒΑΛΛΟΝΤΟΣ ΧΩΡΟΤΑΞΙΑΣ & ΔΗΜ. ΕΡΓΩΝ
ΣΥΝΟΔΕΥΣΗ ΤΗΣ Κ.Τ. ΑΡΙΘΜ. Γ.49925/07 ΑΠΟΦΑΣΗ
ΠΕΚ (ΚΑΤΑΡΤΙΣΗ ΕΓΚΛΗΜΜΑΤΩΝ ΟΡΓΑΝΩΣΗΣ
ΚΑΙ ΟΡΓΑΝΩΣΗΣ ΔΟΜΗΣΕΩΣ ΕΚΕ ΔΙΑΤΗΡΗΣΕΩΣ
ΚΥΡΙΑ ΛΟΥ ΒΡΙΣΚΕΤΑΙ ΕΝ ΤΩΝ ΑΔΩΝ
Β. ΠΑΙΔΕΥΣ. 55 ΚΑΙ ΦΩΣΚΟΡΟ ΕΝΟΣ
ΤΩΝ ΕΚΔ. Ρ. ΣΧ. ΣΥΛΛΟΓΟΥ ΠΕΡΑΙΑΣ
(Κ. Α. Τ. ΚΑΙΝ.)
ΑΘΗΝΑ 14. ΝΟΕΜΒΡΙΟΥ 2007
[Signature]
Τ. Γ. Α. Ν. ΚΑΙΝΟΥΔΟΣ

ΕΛΗΜΟΣΙΕΥΟΝ ΕΙΣ ΤΟ ΥΠ' ΑΡΙΘΜ. 589..... ΦΥΛΛΟ ΤΟΥ
ΑΑΝ..... ΤΕΥΧΟΥ ΤΗΣ ΕΚΔΟΣΕΩΣ ΤΗΣ ΚΥΒΕΡΝΗΣΕΩΣ
ΤΗΣ 31 Δεκεμβρίου 2007.

ΑΡΙΘ. ΣΧΕΔΙΟΥ Γενικός
Ειδικός
ΕΡΜΑΡΙΟΝ Θυρίς Φακ.
ΕΓΓΡΑΦΩΝ Αριθ. Πρωτ.
Θυρίς Φακ.

ΥΠΟΥΡΓΕΙΟ ΠΕΡΙΒΑΛΛΟΝΤΟΣ,
ΧΩΡΟΤΑΞΙΑΣ ΚΑΙ ΔΗΜΟΣΙΩΝ ΕΡΓΩΝ

ΔΙΕΥΘΥΝΣΗ ΠΟΛΕΟΔΟΜΙΚΟΥ ΣΧΕΔΙΑΣΜΟΥ
ΤΜΗΜΑ ΠΑΡΑΔΟΣΙΑΚΩΝ ΟΙΚΙΣΜΩΝ

ΘΕΣΗ : ΠΕΙΡΑΙΑΣ

ΘΕΜΑ: "Καθορισμός συμπληρωματικών ειδικών όρων και περιορισμών δόμησης (ειδική ρύθμιση) στο κτίριο επί των οδών Βασ. Παύλου 55 και Φωσκόλου".

ΤΙΤΛΟΣ ΣΧΕΔΙΟΥ: ΚΑΤΟΨΗ ΙΣΟΓΕΙΟΥ

ΚΛΙΜΑΚΑ : 1:50