


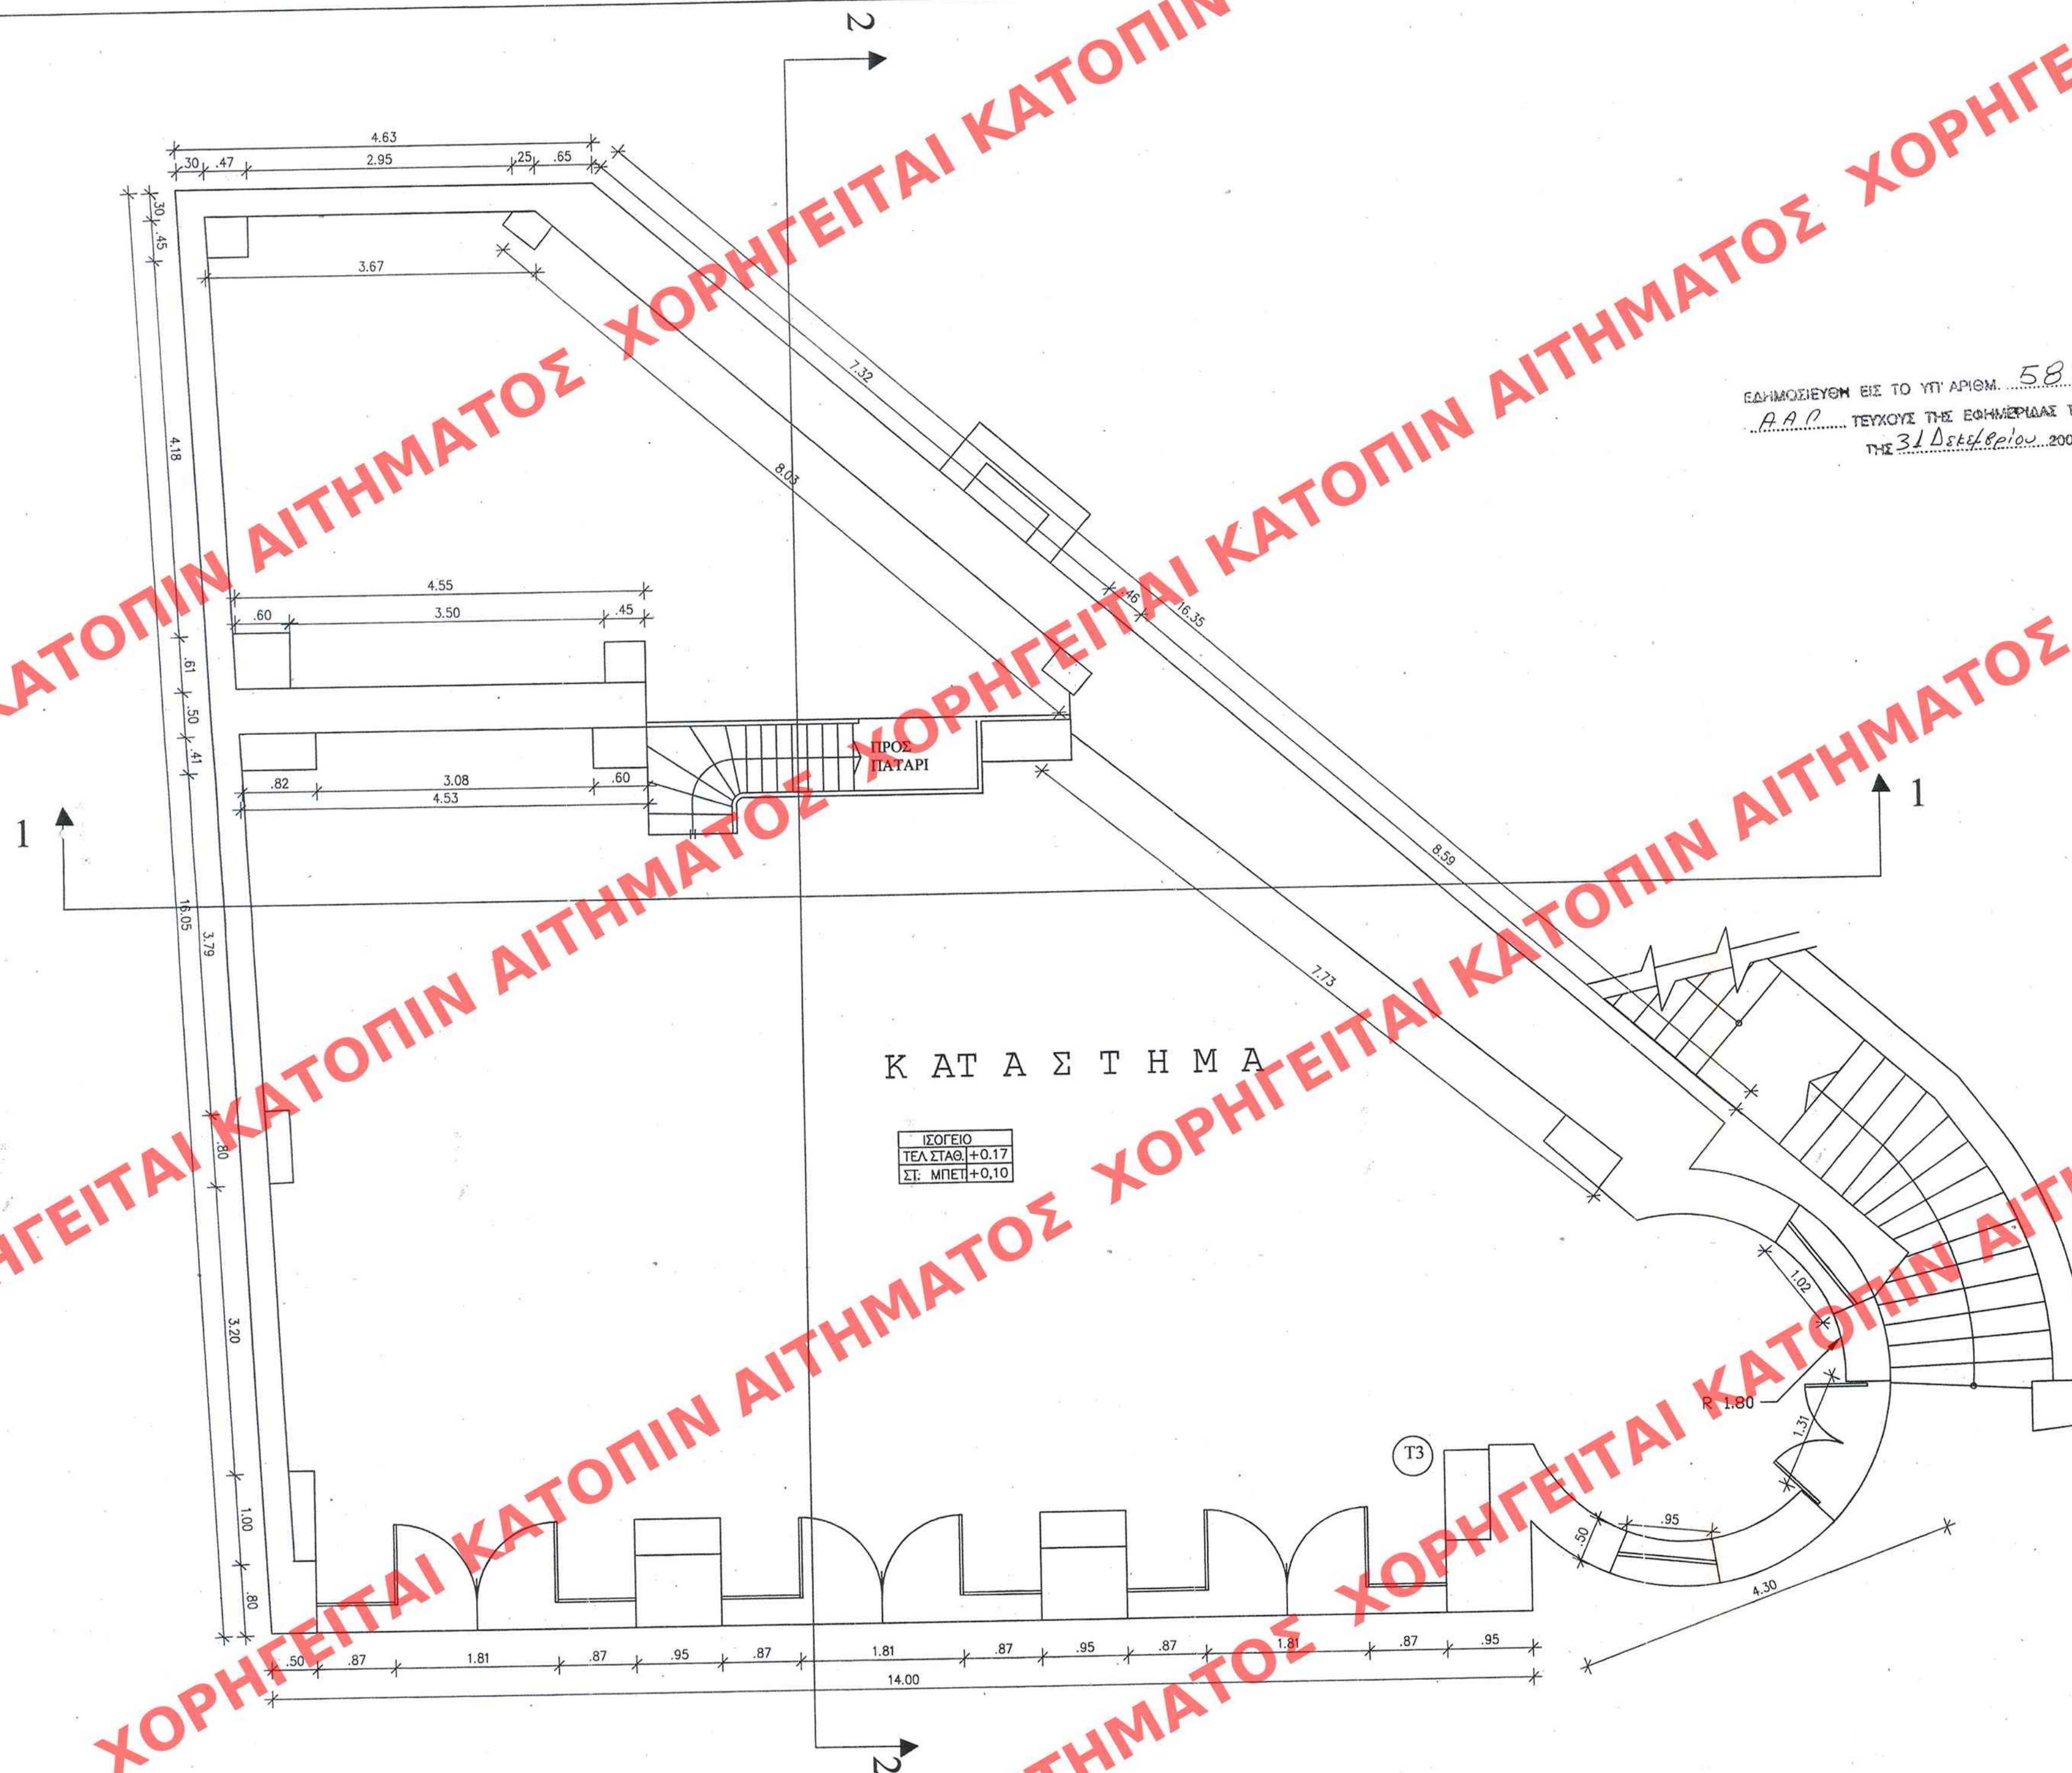

 ΤΗΣ 31 Δεκεμβρίου 2007

ΥΠΟΥΡΓΕΙΟ  
ΠΕΡΙΒΑΛΛΟΝΤΟΣ ΧΩΡΟΤΑΞΙΑΣ & ΔΗΜ. ΕΡΓΩΝ  
ΣΥΝΟΔΕΥΕΙ ΤΗΝ ΠΡΑΞΙΝ  
ΕΝΕΡΓΕΙΑΣ  
ΑΘΗΝΑ 14 Νοεμβρίου 2007  
[Signature]  
Ι. Γιαννακόπουλος

2x. 11  
ΦAK 178/07

|              |             |         |
|--------------|-------------|---------|
| ΑΡΙΘ ΣΧΕΔΙΟΥ | Γενικός     |         |
|              | Ειδικός     |         |
| ΕΡΜΑΡΙΟΝ     | Θυρίς       | Φακ. 28 |
| ΕΓΓΡΑΦΟΝ     | Αριθ. Πρωτ. |         |
|              | Θυρίς       | Φακ.    |

|   |
|---|
| <p>ΥΠΟΥΡΓΕΙΟ ΠΕΡΙΒΑΛΛΟΝΤΟΣ,<br/>ΧΩΡΟΤΑΞΙΑΣ ΚΑΙ ΔΗΜΟΣΙΩΝ ΕΡΓΩΝ</p> <p>ΔΙΕΥΘΥΝΣΗ ΠΟΛΕΟΔΟΜΙΚΟΥ ΣΧΕΔΙΑΣΜΟΥ<br/>ΤΜΗΜΑ ΠΑΡΑΔΟΣΙΑΚΩΝ ΟΙΚΙΣΜΩΝ</p>                   |
| <p>ΘΕΣΗ : ΠΕΙΡΑΙΑΣ</p>   |
| <p>ΘΕΜΑ: "Καθορισμός συμπληρωματικών ειδικών όρων και<br/>περιορισμών δόμησης (ειδική ρύθμιση) στο κτίριο επί<br/>των οδών Βασ. Παύλου 55 και Φωσκόλου".</p> |
| <p>ΤΙΤΛΟΣ ΣΧΕΔΙΟΥ: ΚΑΤΟΨΗ ΙΣΟΓΕΙΟΥ</p>   |
| <p>ΚΛΙΜΑΚΑ : 1:50</p>   |