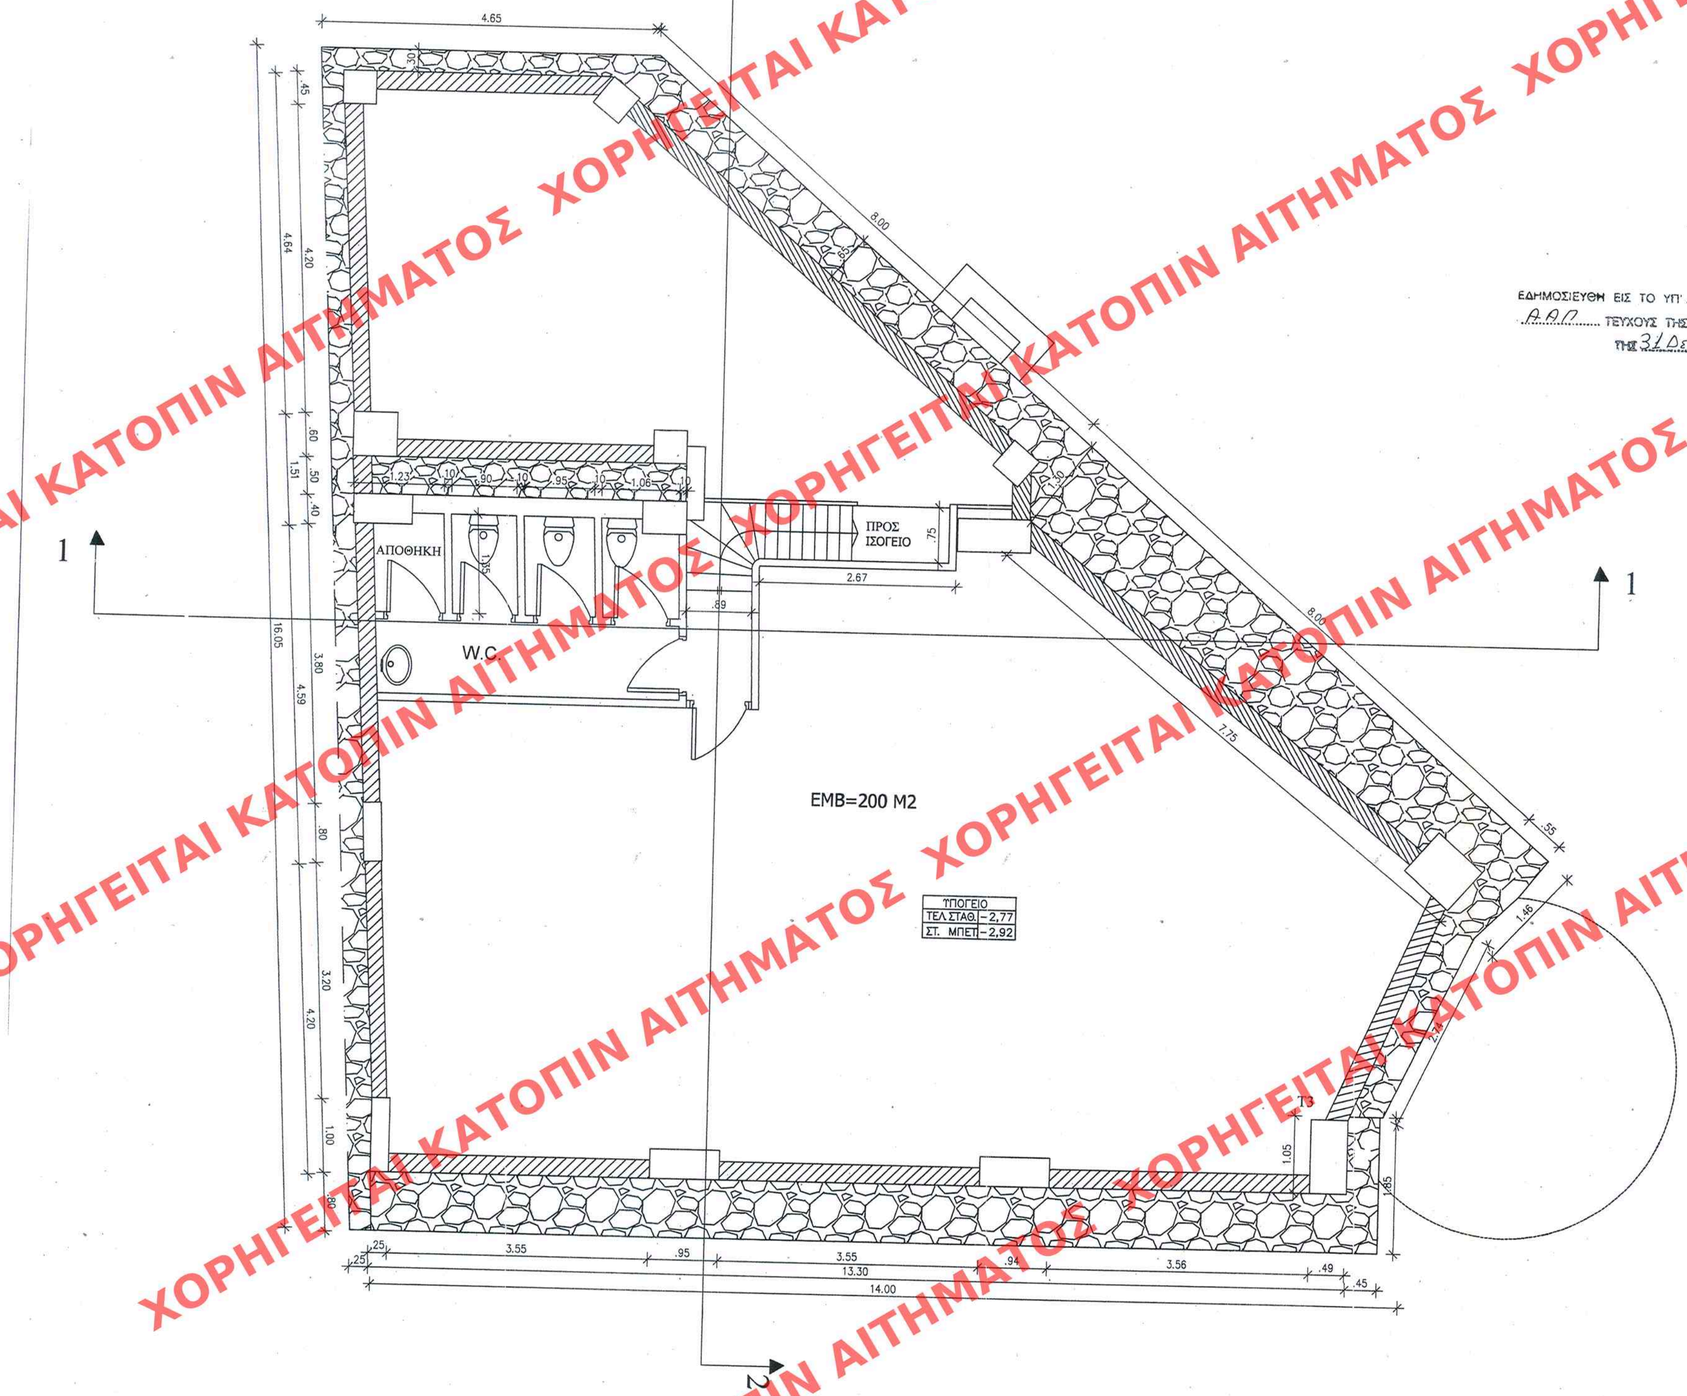

ΕΔΗΜΟΣΙΕΥΘΗ ΕΙΣ ΤΟ ΥΠ' ΑΡΙΘΜ. 589 ΦΥΛΛΟ ΤΟΥ Α.Α.Π. ΤΕΥΧΟΥΣ ΤΗΣ ΕΦΗΜΕΡΙΔΑΣ ΤΗΣ ΚΥΒΕΡΝΗΣΕΩΣ ΤΗΣ 31 Δεκεμβρίου 2007

ΥΠΟΥΡΓΕΙΟ ΠΕΡΙΒΑΛΛΟΝΤΟΣ ΧΩΡΟΤΑΞΙΑΣ & ΔΗΜ. ΕΡΓΩΝ
ΣΥΝΟΔΕΥΕΙ ΤΗΝ ΥΠ' ΑΡΙΘΜ. Γ.49925/07 ΑΠΟΦΑΣΗ ΠΕΡΙ Καθορισμού ειδικών όρων και περιορισμών δόμησης στο διατηρητέο κτίριο που βρίσκεται επί των οδών Β.Παύλου 55 και Φωκάκου εντός του εγκεκριμένου ρυμοτ. σχ. δήμου Πειραιά (ν. Αττικής)
ΑΘΗΝΑ 14 Νοεμβρίου 2007
Ο ΔΗΜΟΣΙΟΣ ΥΠΑΛΛΗΛΟΣ
Ι. ΓΙΑΝΝΑΚΟΠΟΥΛΟΣ

Αρ.Φακ. 178/07
σχ. 11

ΑΡΙΘ. ΣΧΕΔΙΟΥ	Γενικός	
	Ειδικός	
ΕΡΜΑΡΙΟΝ	Θυρίς	Φακ.
ΕΓΓΡΑΦΩΝ	Αριθ. Πρωτ.	
	Θυρίς	Φακ.

ΥΠΟΥΡΓΕΙΟ ΠΕΡΙΒΑΛΛΟΝΤΟΣ, ΧΩΡΟΤΑΞΙΑΣ ΚΑΙ ΔΗΜΟΣΙΩΝ ΕΡΓΩΝ

ΔΙΕΥΘΥΝΣΗ ΠΟΛΕΟΔΟΜΙΚΟΥ ΣΧΕΔΙΑΣΜΟΥ
ΤΜΗΜΑ ΠΑΡΑΔΟΣΙΑΚΩΝ ΟΙΚΙΣΜΩΝ

ΘΕΣΗ : ΠΕΙΡΑΙΑΣ

ΘΕΜΑ: "Καθορισμός συμπληρωματικών ειδικών όρων και περιορισμών δόμησης (ειδική ρύθμιση) στο κτίριο επί των οδών Βασ.Παύλου 55και Φωσκόλου".

ΤΙΤΛΟΣ ΣΧΕΔΙΟΥ: ΚΑΤΟΨΗ ΥΠΟΓΕΙΟΥ

ΚΛΙΜΑΚΑ : 1:50

ΧΟΡΗΓΕΙΤΑΙ ΚΑΤΟΠΙΝ ΑΙΤΗΜΑΤΟΣ