


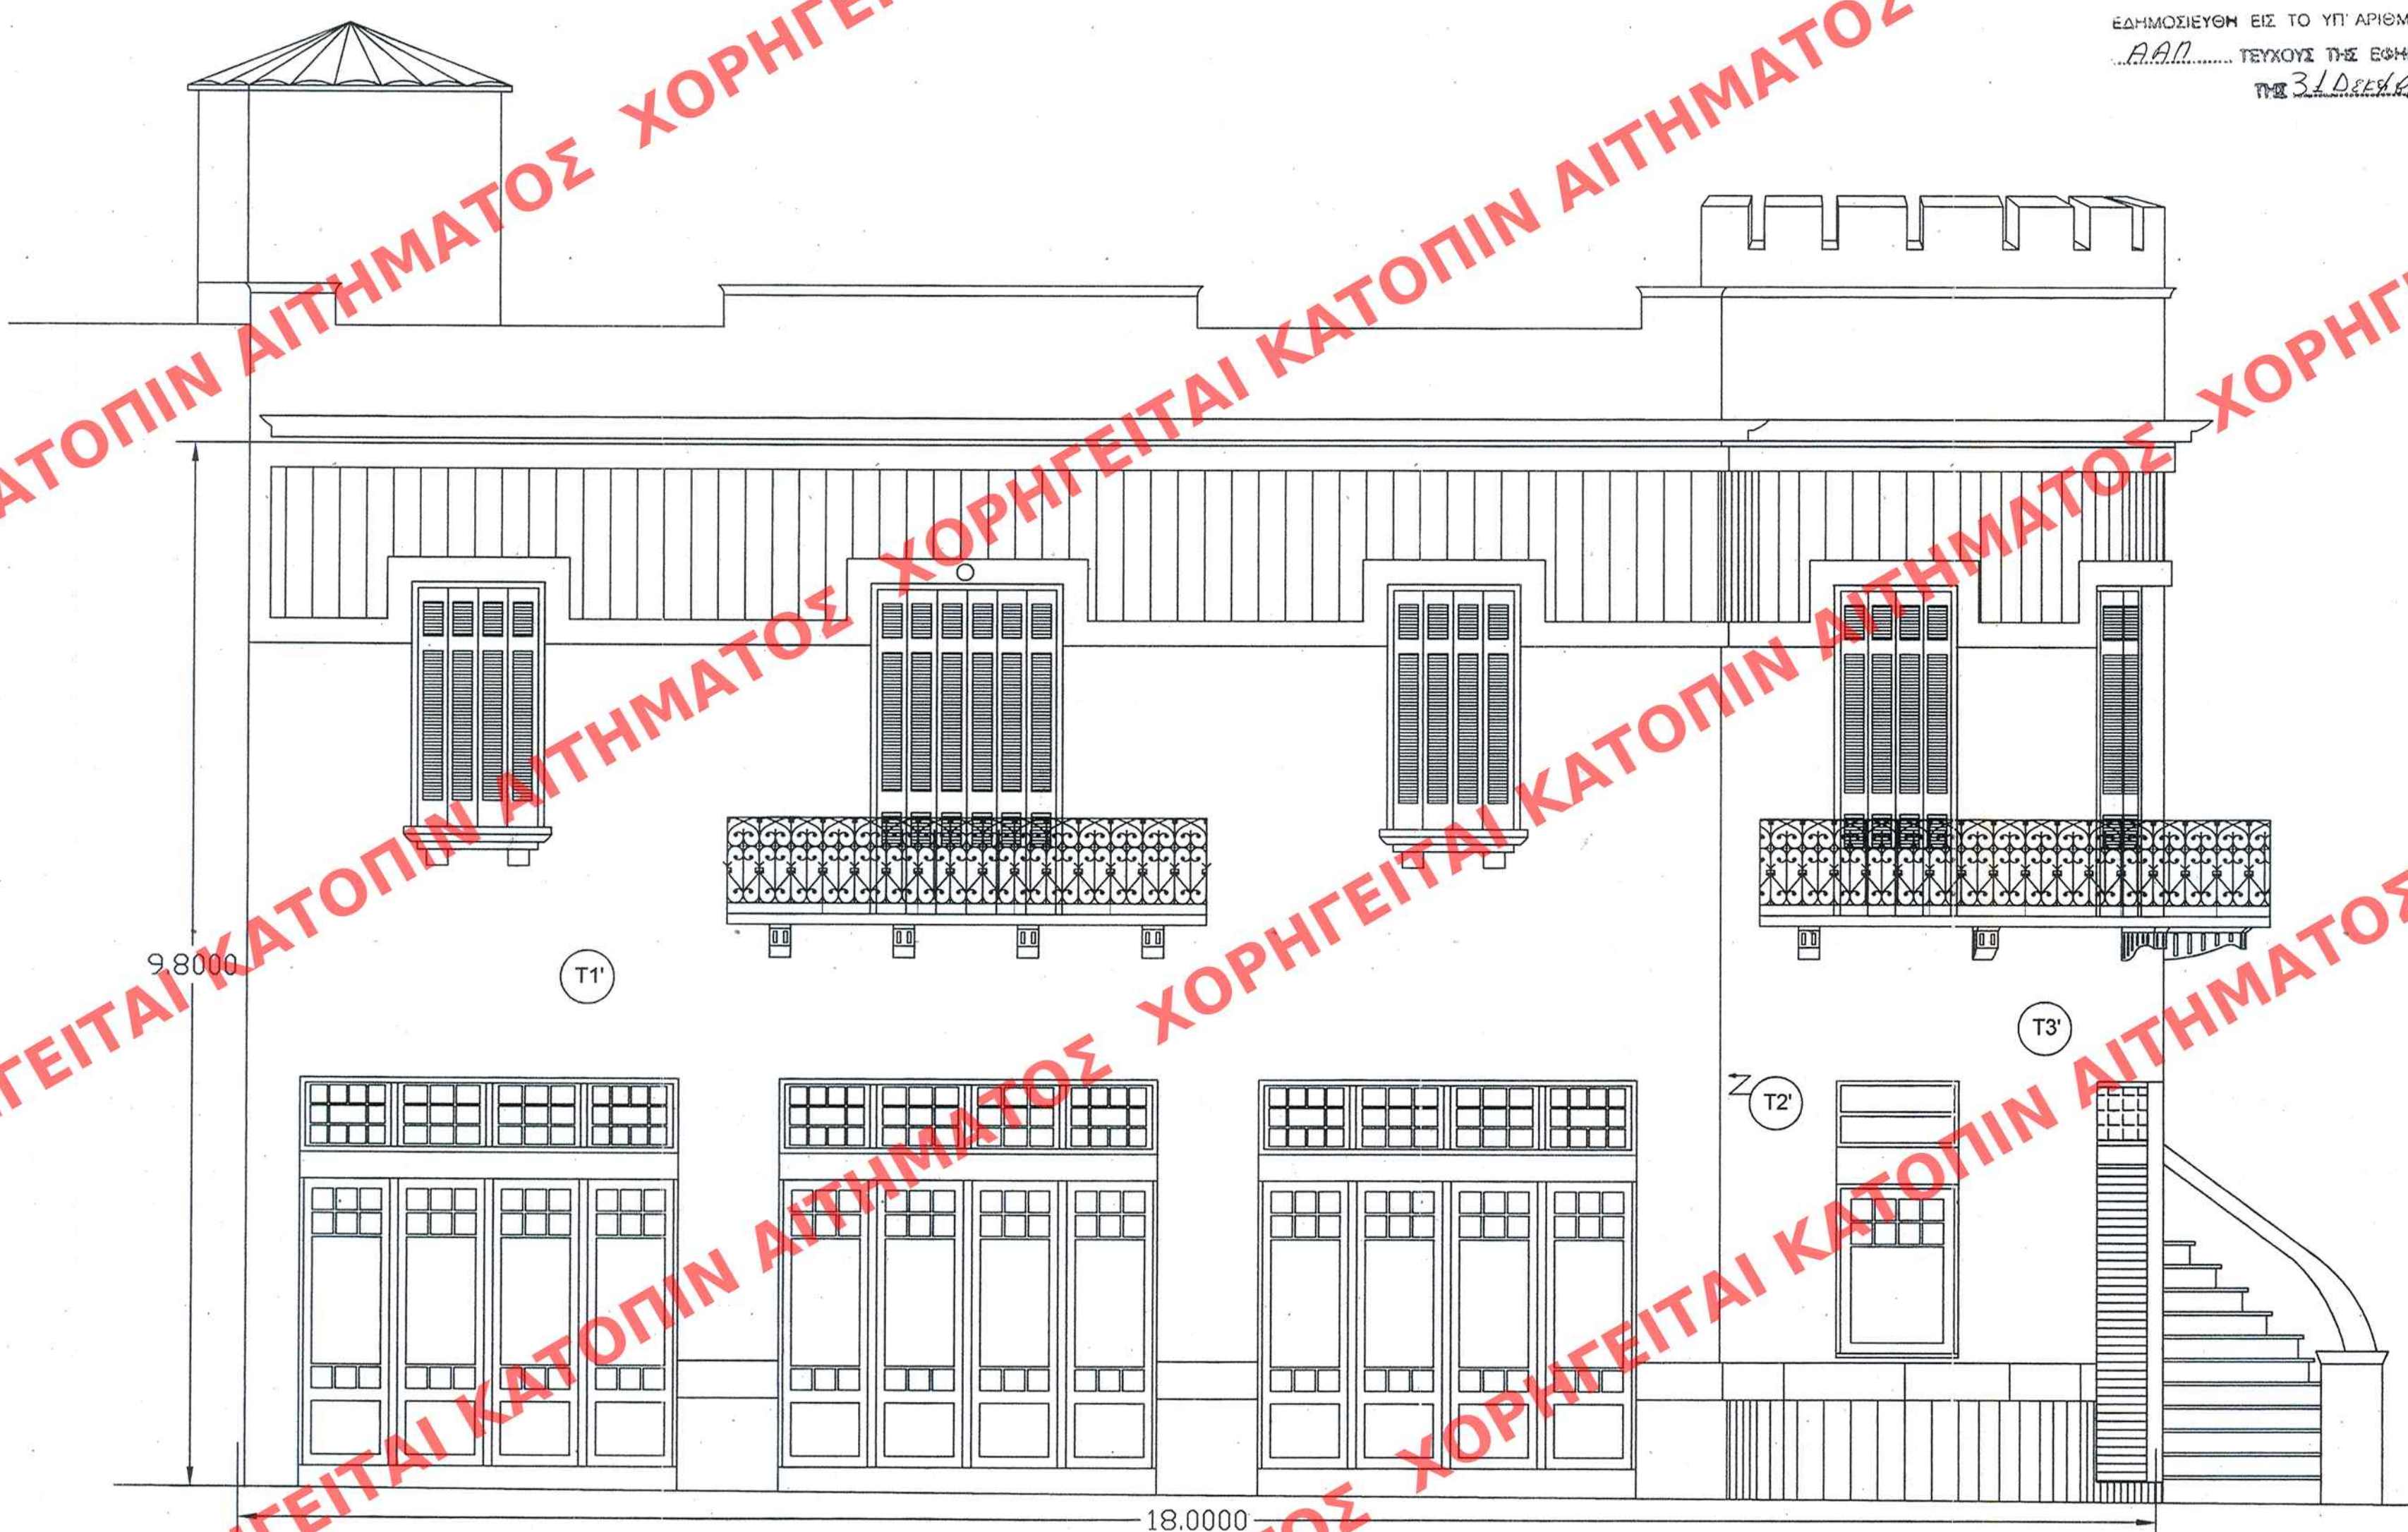

ΕΔΗΜΟΣΙΕΥΣΗ ΕΙΣ ΤΟ ΥΠ' ΑΡΙΘΜ. 589..... ΦΥΛΛΟ ΤΟΥ
Α.Α.Π. ΤΕΥΧΟΥΣ ΤΗΣ ΕΦΗΜΕΡΙΔΑΣ ΤΗΣ ΚΥΒΕΡΝΗΣΕΩΣ
ΤΗΣ 31 ΔΕΥΤΕΡΗΣ 2007.

ΥΠΟΥΡΓΕΙΟ
ΠΕΡΙΒΑΛΛΟΝΤΟΣ ΧΩΡΟΤΑΞΙΑΣ & ΔΗΜ. ΕΡΓΩΝ
ΣΥΝΟΔΕΥΕΙ ΤΗΝ ΥΠ' ΑΡΙΘΜ. Γ. 49925/07 ΑΠΟΦΑΣΗ
ΠΕΡΙ... Καθορισμού ειδικών όρων και
περιορισμών δόμησης στο διατηρητέο
κτίριο που βρίσκεται εθιμικών οδών Β.
Παύλου 55 και Φωσκόλου εντός του εγκεκριμένου
ρύμου οχ. Δήμου Πειραιά
(ν. Αρ. 11/07)
ΑΘΗΝΑ 14 Νοεμβρίου 2007
Α/ΝΤΗΣ
Ι. ΙΑΝΝΑΚΟΠΟΥΛΟΣ

Αρ. Φακ. 178/07
σ. 11

ΑΡΙΘ. ΣΧΕΔΙΟΥ	Γενικός
	Είδος
ΕΡΜΑΡΙΟΝ	Θυρίδα
	Φακ.
ΕΓΓΡΑΦΟΝ	Αριθ. Πρωτ.
	Θυρίδα
	Φακ.

ΥΠΟΥΡΓΕΙΟ ΠΕΡΙΒΑΛΛΟΝΤΟΣ, ΧΩΡΟΤΑΞΙΑΣ ΚΑΙ ΔΗΜΟΣΙΩΝ ΕΡΓΩΝ ΔΙΕΥΘΥΝΣΗ ΠΟΛΕΟΔΟΜΙΚΟΥ ΣΧΕΔΙΑΣΜΟΥ ΤΜΗΜΑ ΠΑΡΑΔΟΣΙΑΚΩΝ ΟΙΚΙΣΜΩΝ
ΘΕΣΗ : ΠΕΙΡΑΙΑΣ
ΘΕΜΑ: "Καθορισμός συμπληρωματικών ειδικών όρων και περιορισμών δόμησης (ειδική ρύθμιση) στο κτίριο επί των οδών Βασ. Παύλου 55 και Φωσκόλου".
ΤΙΤΛΟΣ ΣΧΕΔΙΟΥ: ΟΨΗ ΕΠΙ ΤΗΣ ΟΔΟΥ ΒΑΣ. ΠΑΥΛΟΥ
ΚΛΙΜΑΚΑ : 1:50