


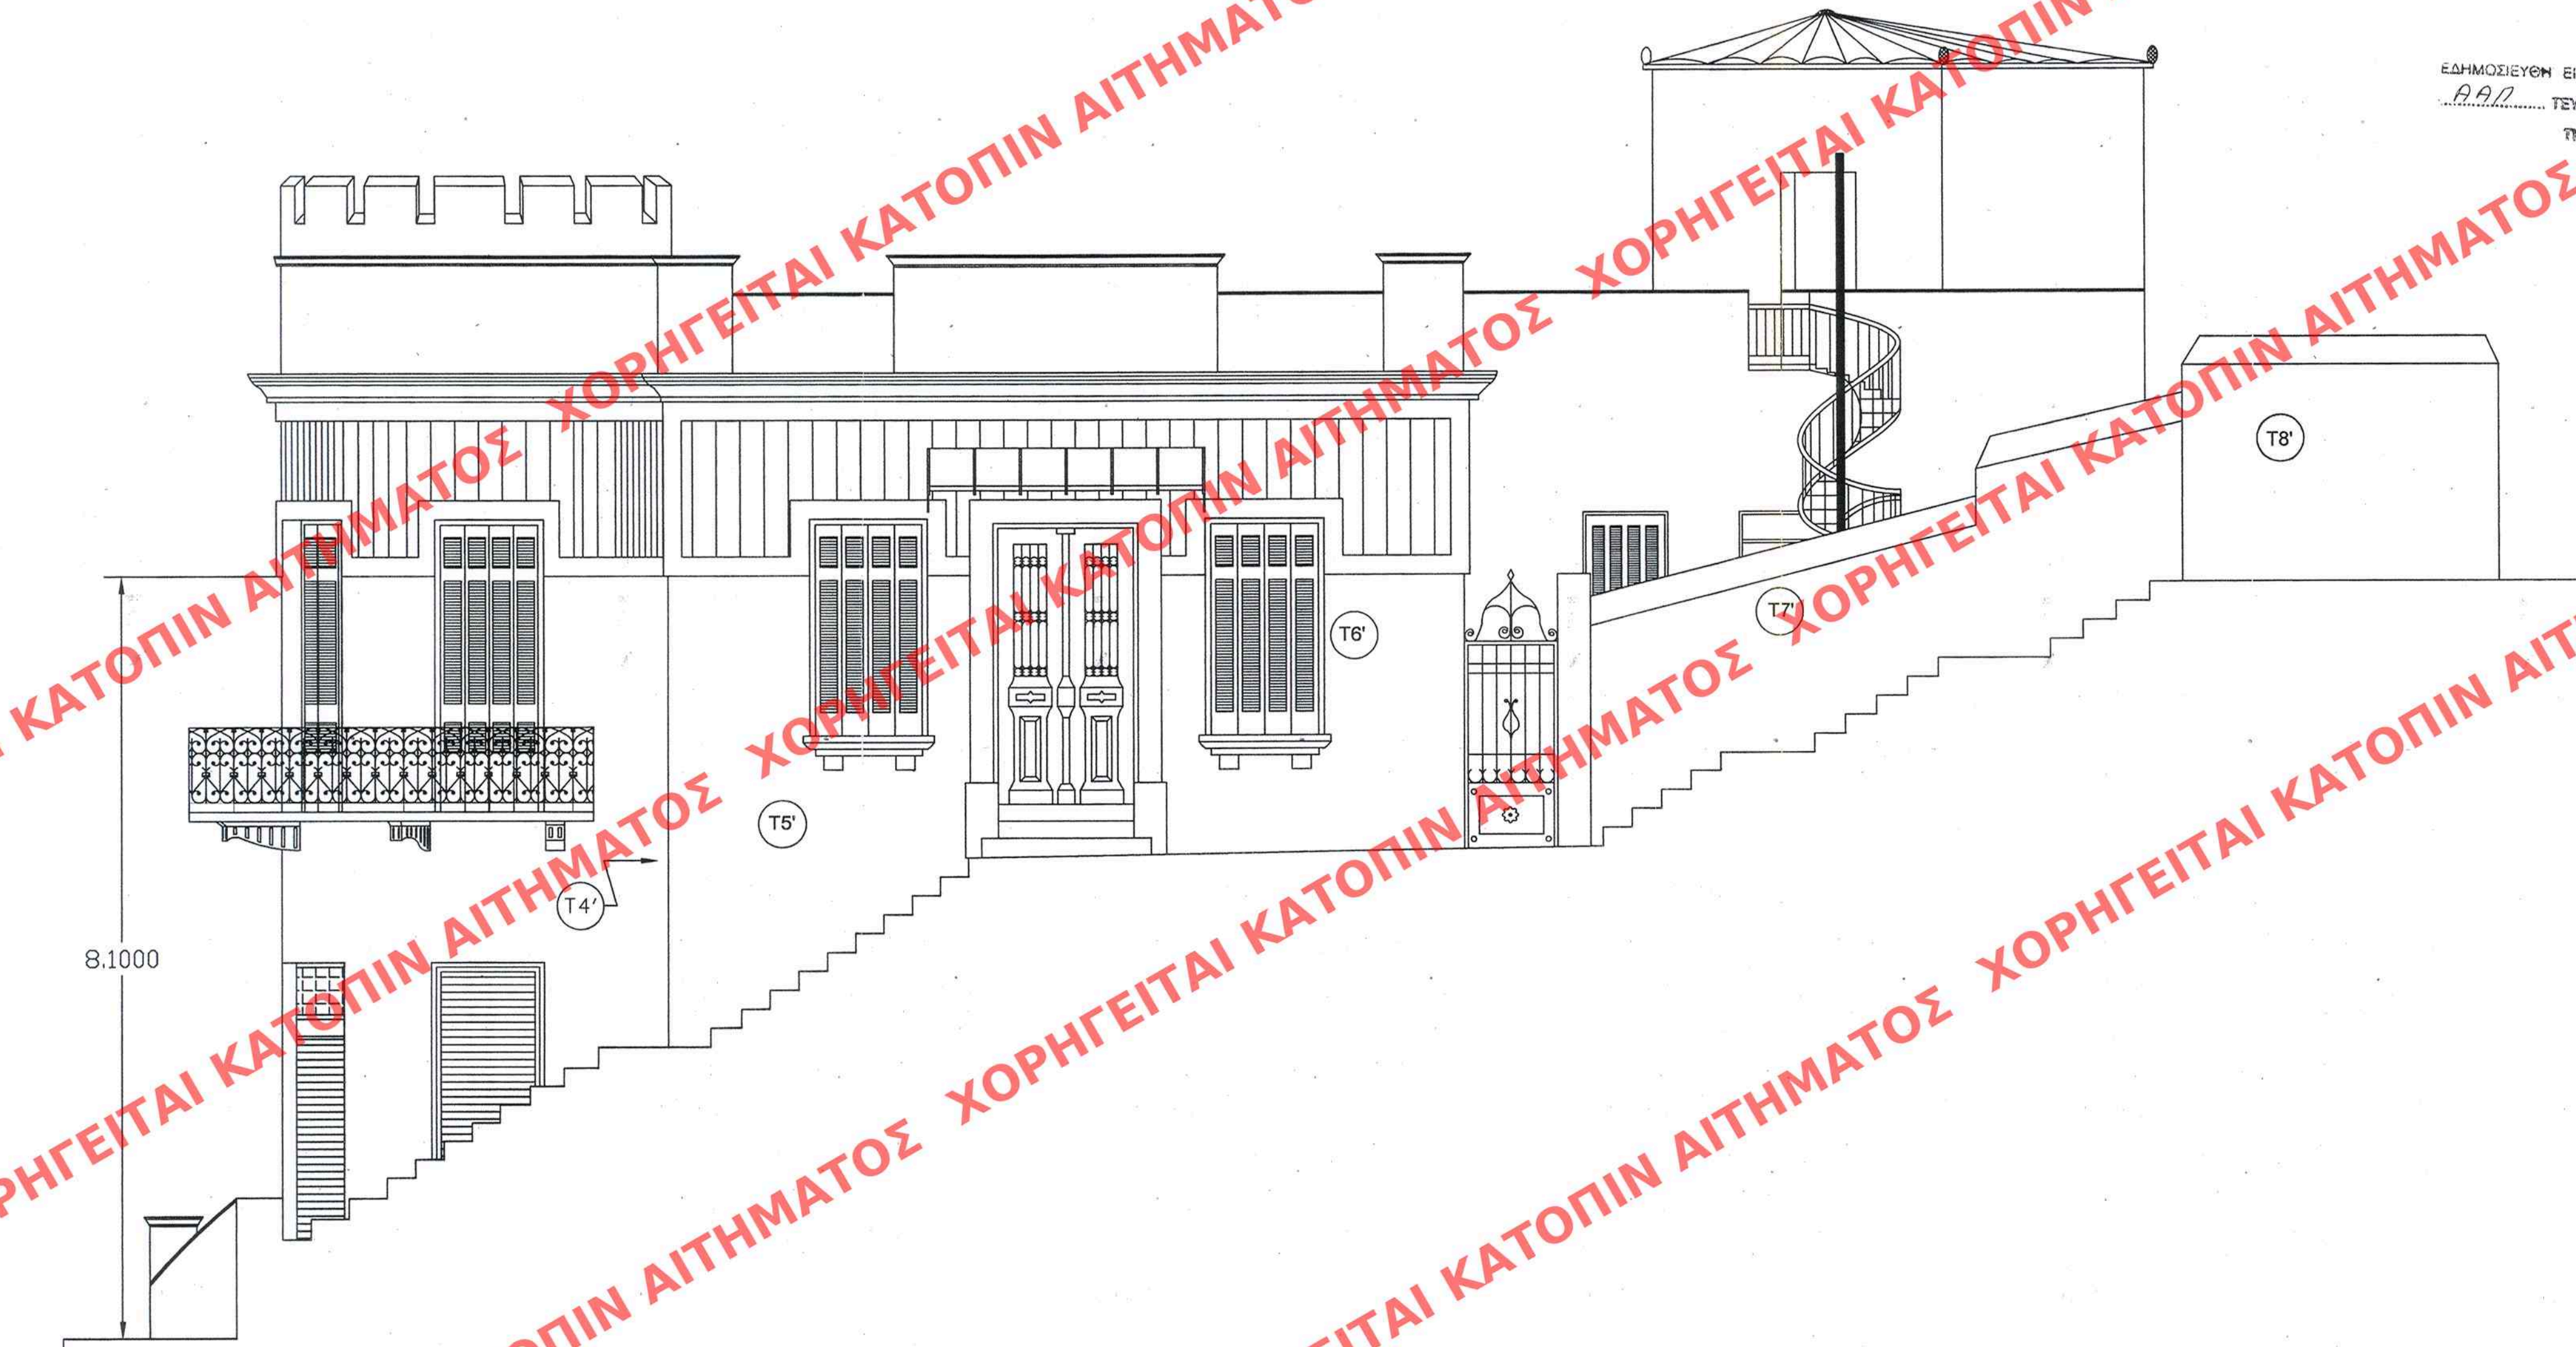

ΕΔΗΜΟΣΙΕΥΘΗ ΕΙΣ ΤΟ ΥΠ' ΑΡΙΘΜ. 589..... ΦΥΛΛΟ ΤΟΥ
Α.Α.Π. ΤΕΥΧΟΥΣ ΤΗΣ ΕΡΜΗΡΕΙΑΣ ΤΗΣ ΚΥΒΕΡΝΗΣΕΩΣ
ΤΗΣ 31.12.2007.

ΥΠΟΥΡΓΕΙΟ
ΠΕΡΙΒΑΛΛΟΝΤΟΣ ΧΩΡΟΤΑΞΙΑΣ & ΔΗΜ. ΕΡΓΩΝ
ΣΥΝΟΔΕΥΕΙ ΤΗΝ ΥΠ' ΑΡΙΘΜ. Γ. 49925/07 ΑΠΟΦΑΣΗ
ΠΕΡΙ "Καθορισμού ειδικών όρων και
περιορισμών δόμησης στο Διαχωριστικό
Κτίριο που βρίσκεται επί των οδών
Β. Παύλου 55 και Φωσκόλου, έτους 2007
ΕΚ. Π. Σχ. Δήμου Πειραιά (Κ.Α.Τ.Π.Ε.Κ.)
ΑΘΗΝΑ 14. Νοεμβρίου 2007
Ι. Σαββατοπούλος

ΑΡΙΘ. ΣΧΕΔΙΟΥ	Γενικός
ΕΡΜΑΡΙΟΝ	Ειδικός
ΕΓΓΡΑΦΟΝ	Φακ.
Αρ. Πρωτ.	Φακ.

Σχ. 11
ΦΑΚ 178/07

ΥΠΟΥΡΓΕΙΟ ΠΕΡΙΒΑΛΛΟΝΤΟΣ, ΧΩΡΟΤΑΞΙΑΣ ΚΑΙ ΔΗΜΟΣΙΩΝ ΕΡΓΩΝ
ΔΙΕΥΘΥΝΣΗ ΠΟΛΕΟΔΟΜΙΚΟΥ ΣΧΕΔΙΑΣΜΟΥ ΤΜΗΜΑ ΠΑΡΑΔΟΣΙΑΚΩΝ ΟΙΚΙΣΜΩΝ
ΘΕΣΗ : ΠΕΙΡΑΙΑΣ
ΘΕΜΑ: "Καθορισμός συμπληρωματικών ειδικών όρων και περιορισμών δόμησης (ειδική ρύθμιση) στο κτίριο επί των οδών Βασ. Παύλου 55 και Φωσκόλου".
ΤΙΤΛΟΣ ΣΧΕΔΙΟΥ: ΟΨΗ ΕΠΙ ΤΗΣ ΟΔΟΥ ΦΩΣΚΟΛΟΥ
ΚΛΙΜΑΚΑ : 1:50