



ΧΟΡΗΓΕΙΤΑΙ ΚΑΙ

ΧΟΡΗΓΕΙΤΑΙ ΑΙΤΗΜΑΤΟΣ ΧΟΡΗΓΕΙΤΑΙ ΚΑΤΟΠΙΝ ΑΙ


ΔΥΤΙΚΗ ΟΥΨΗ

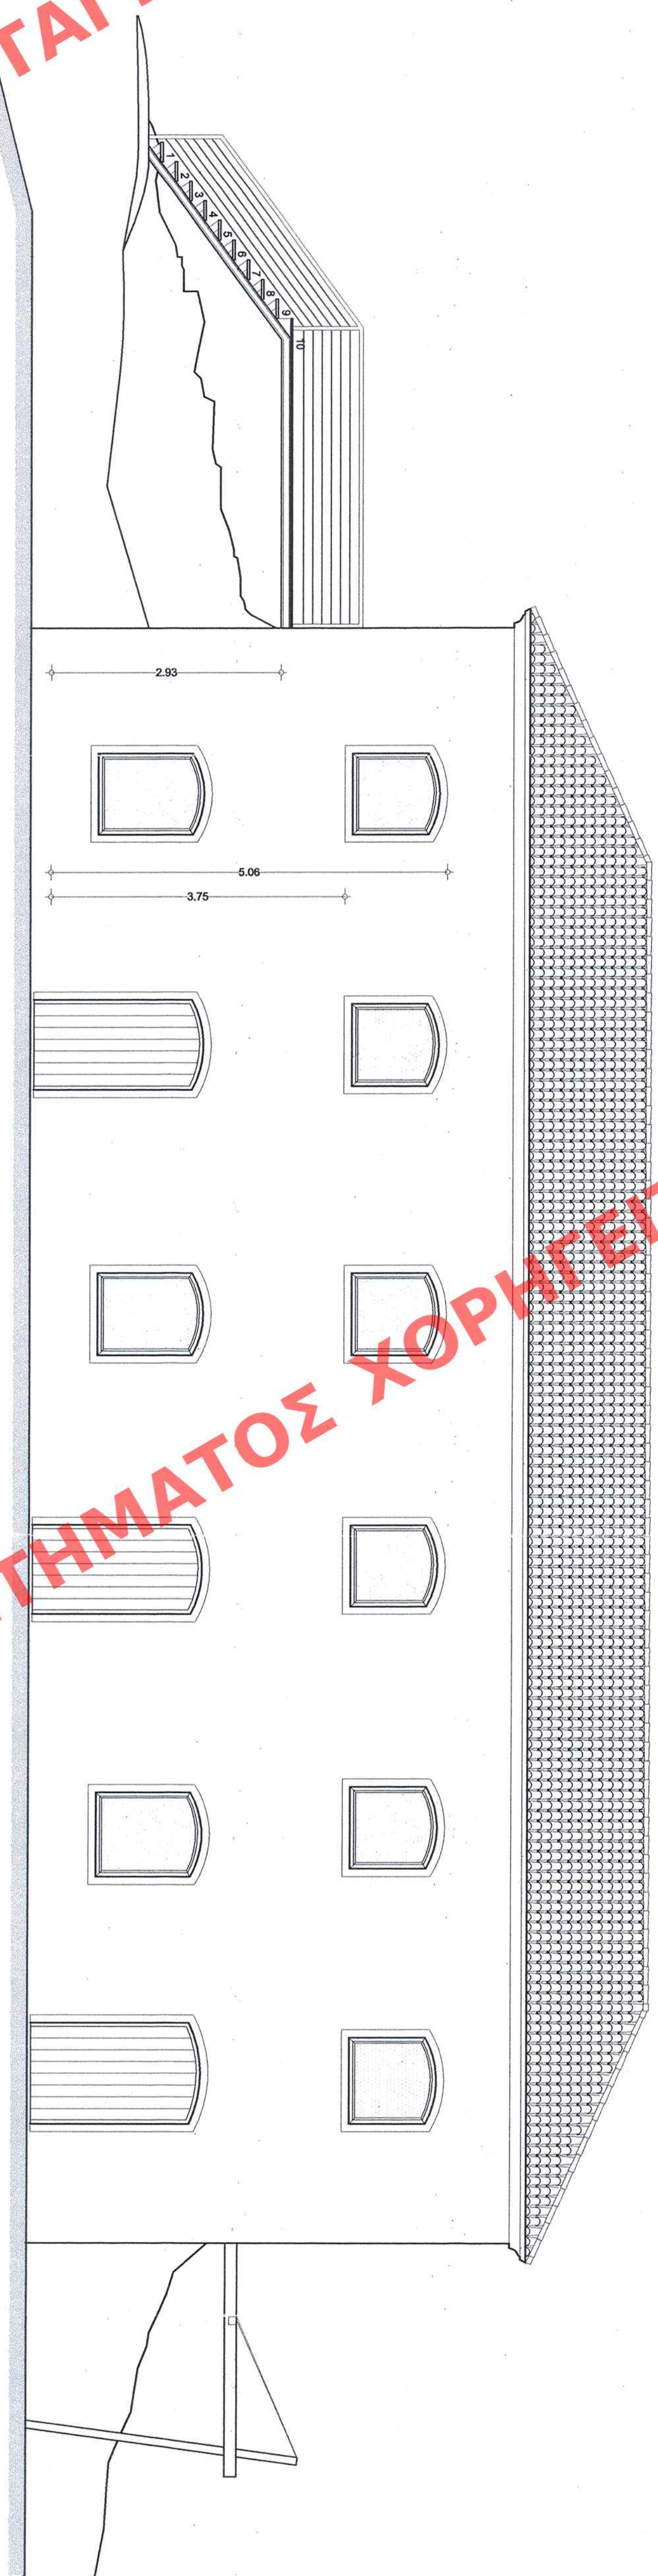


ΑΝΑΤΟΛΙΚΗ ΟΥΨΗ

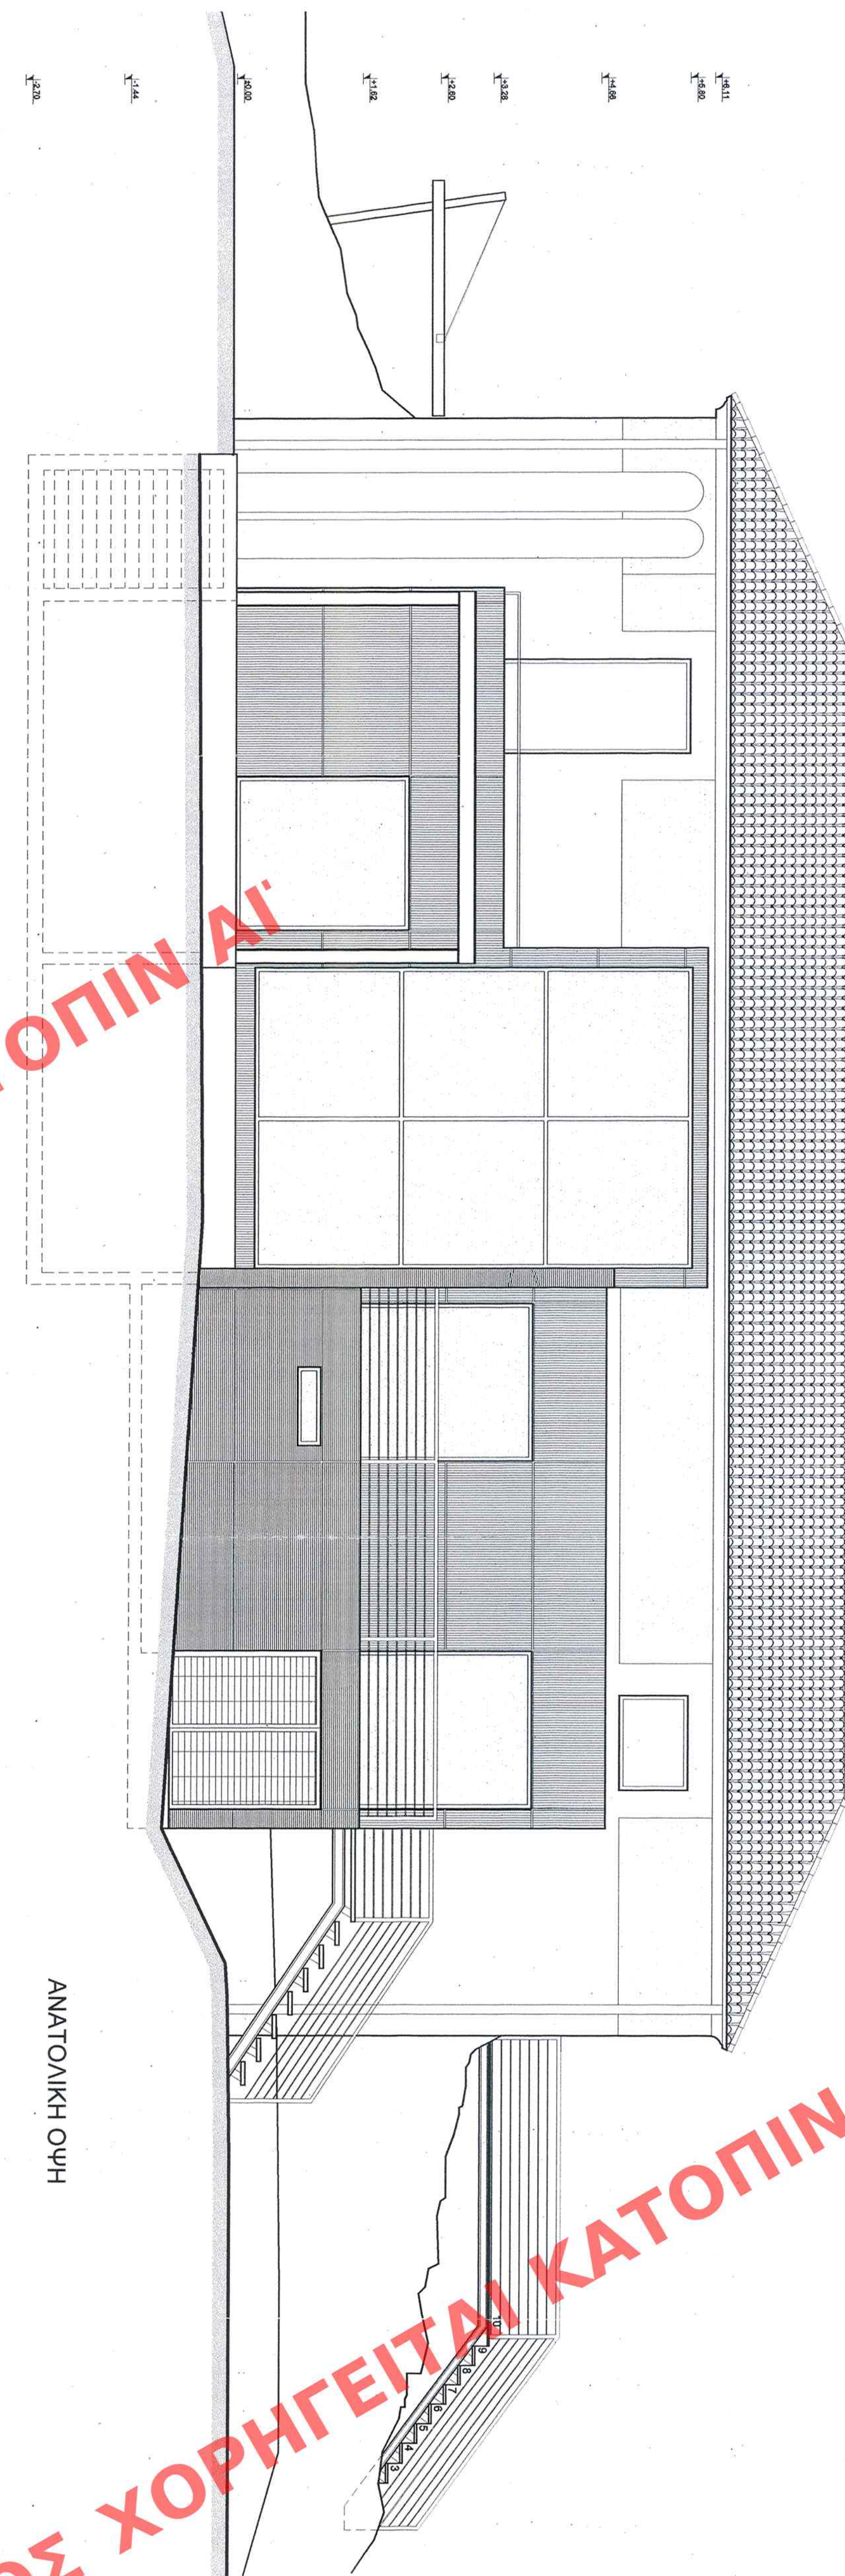

ΝΟΤΙΑ ΟΥΨΗ

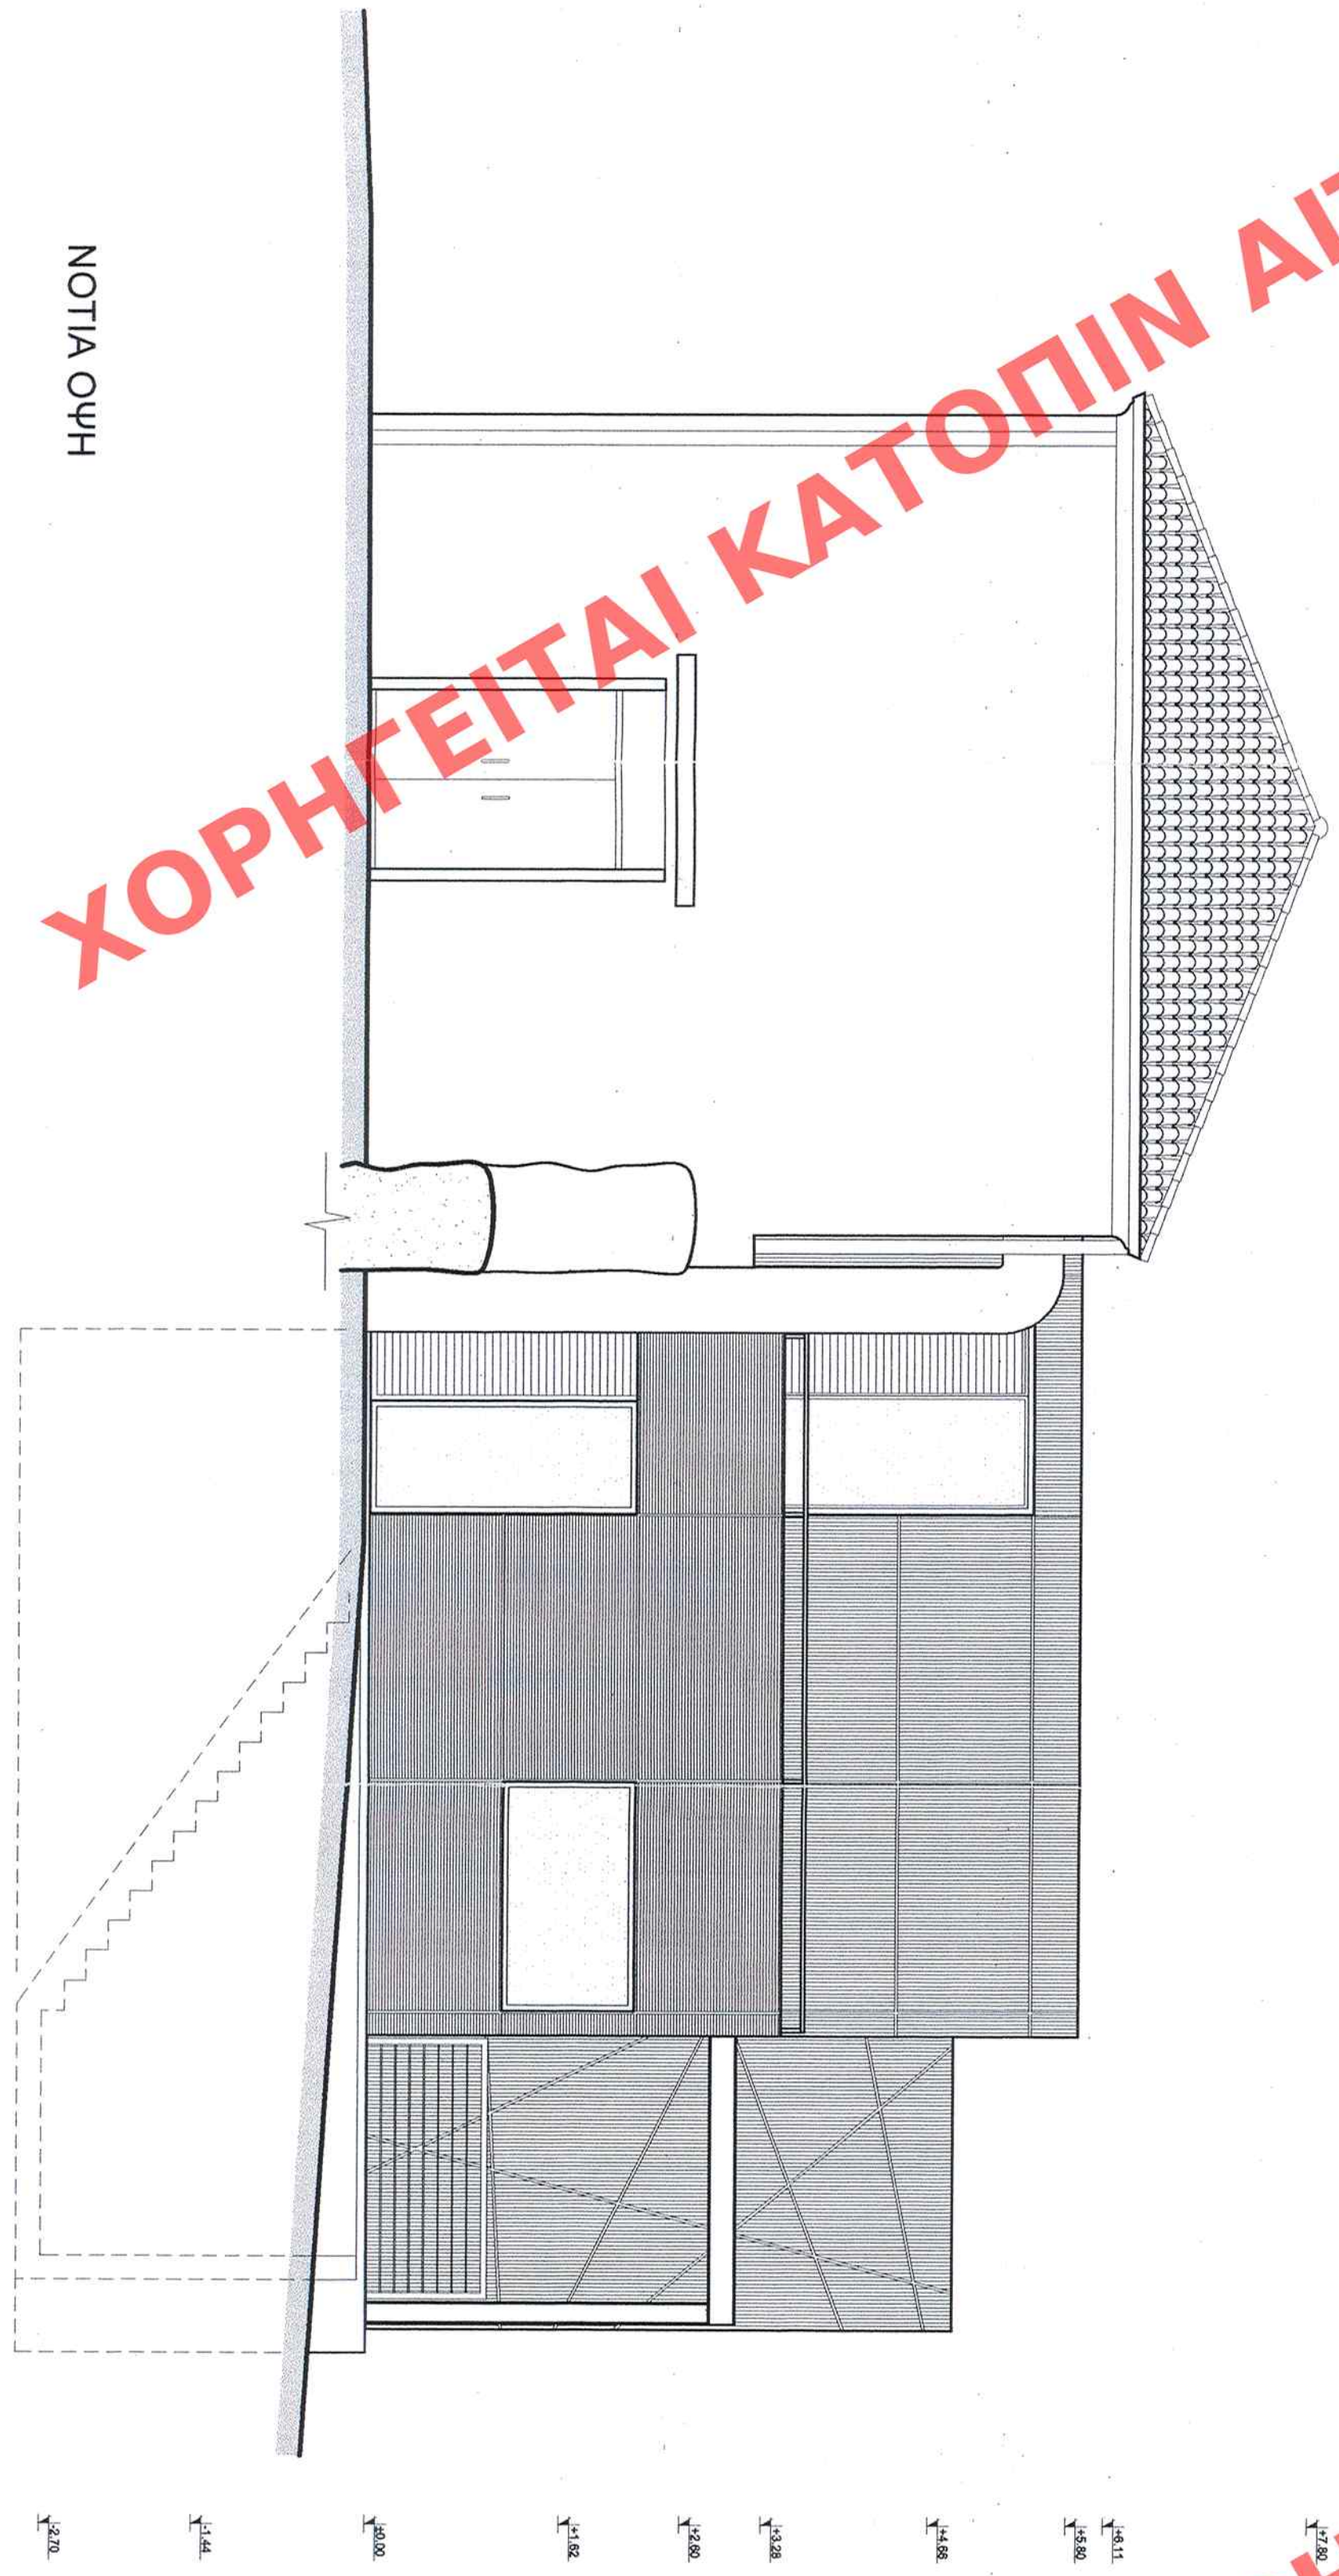

ΒΟΡΕΙΑ ΟΥΨΗ

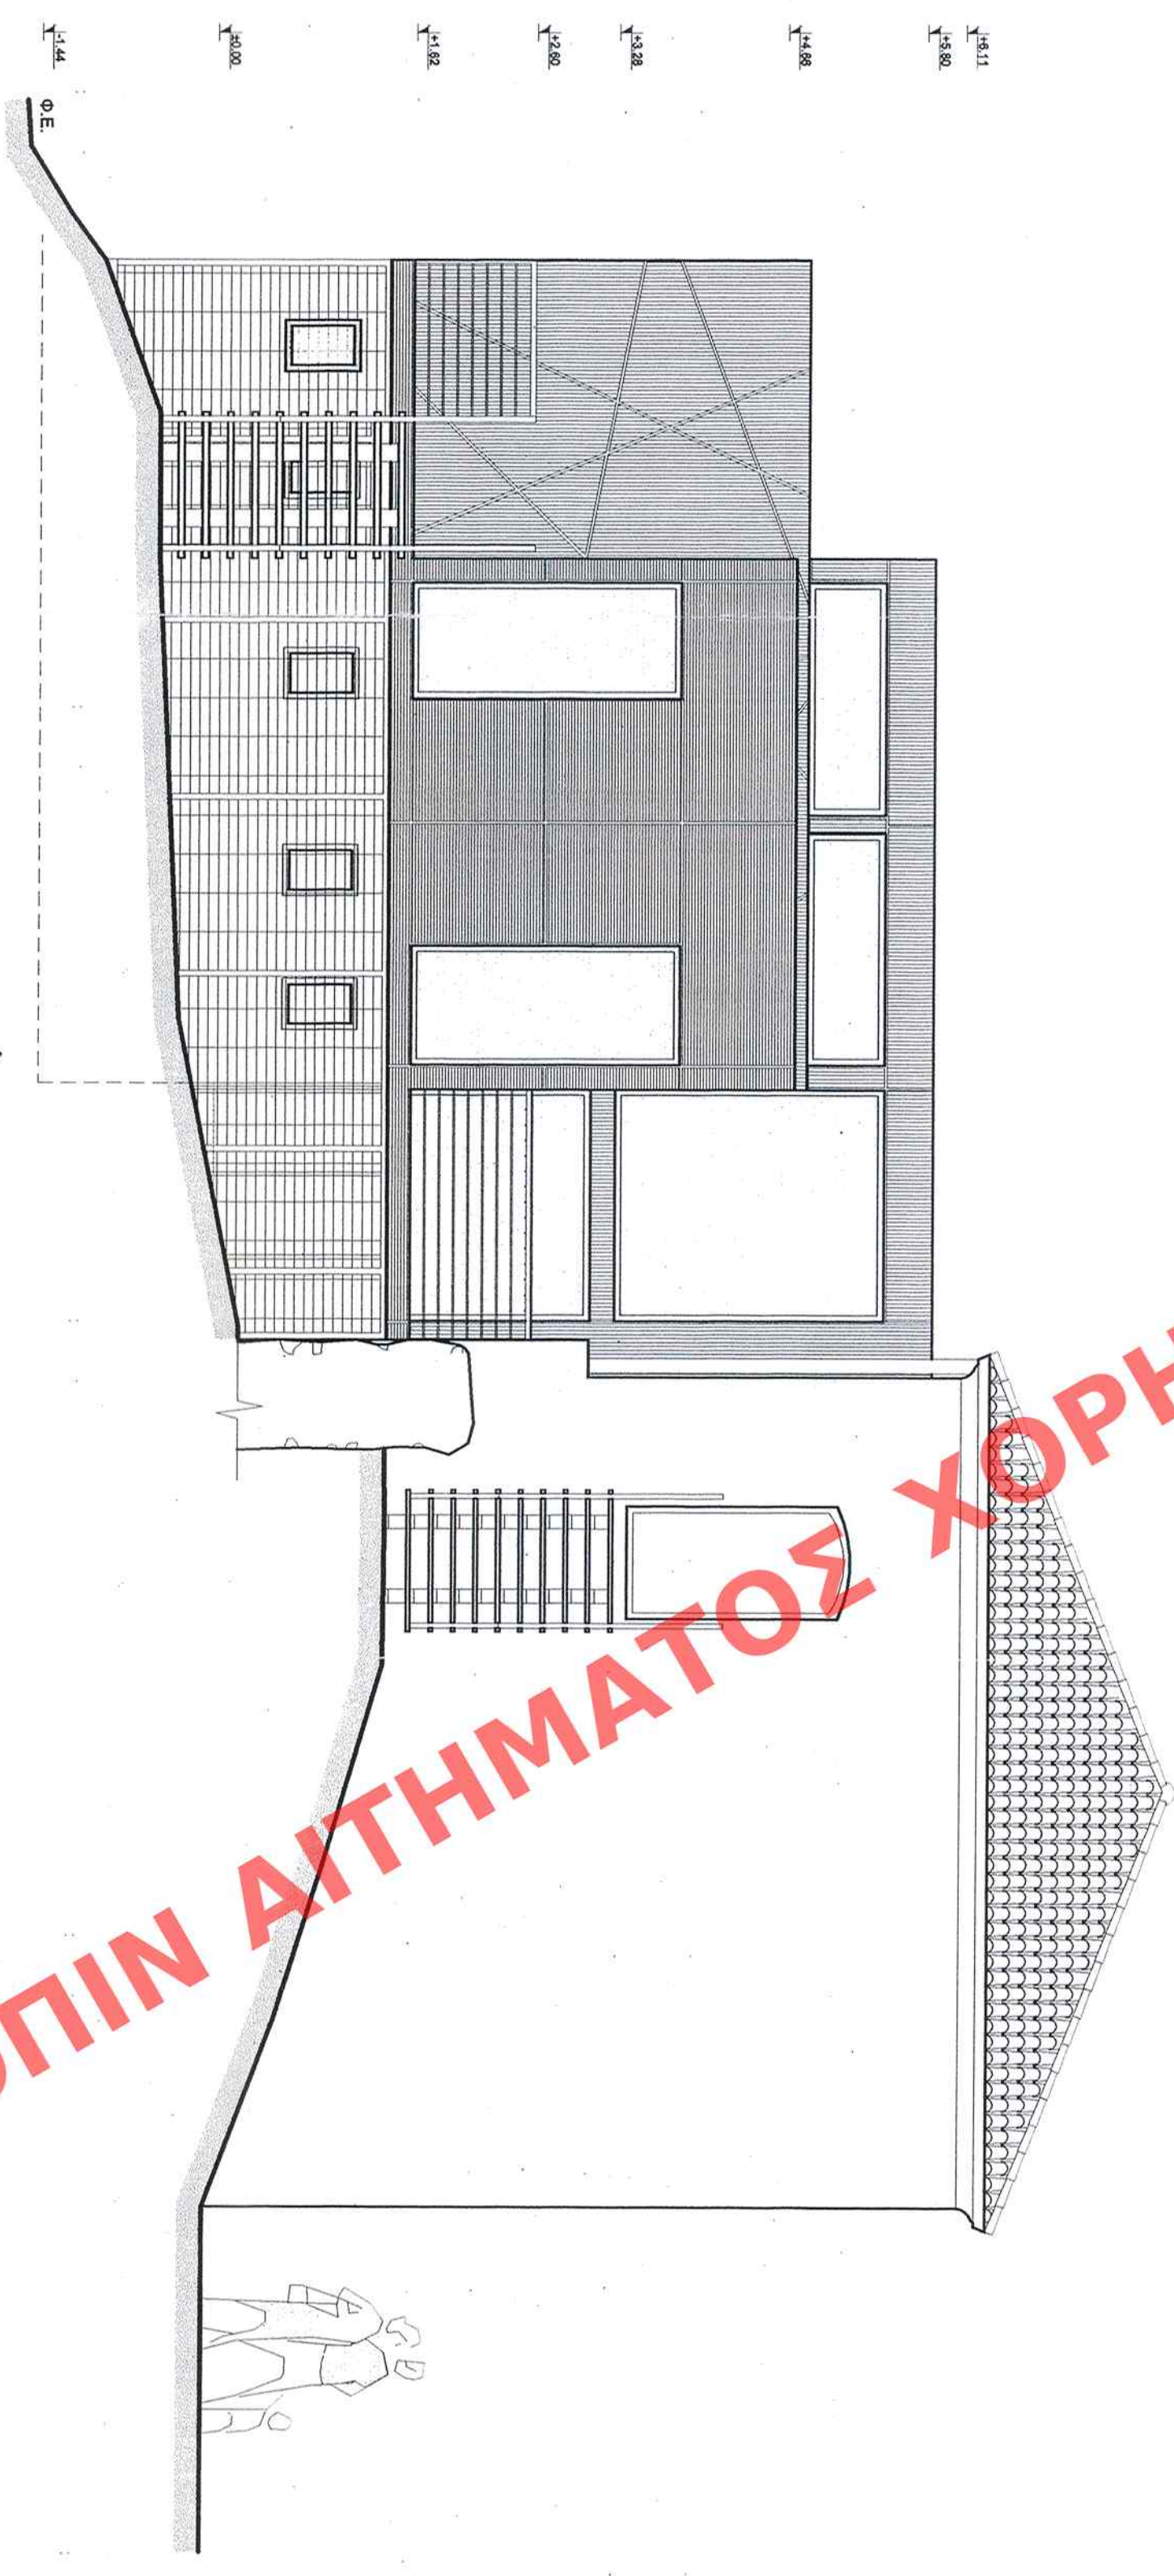

ΧΟΡΗΓΕΙΤΑΙ ΚΑΤΟΠΙΝ ΑΙΤΗΜΑΤΟΣ ΧΟΡΗΓΕΙΤΑΙ



ΕΛΛΗΝΙΚΗ ΔΗΜΟΚΡΑΤΙΑ
ΥΠΟΥΡΓΕΙΟ ΠΕΡΙΒΑΛΛΟΝΤΟΣ, ΧΩΡΟΤΑΞΙΑΣ
ΚΑΙ ΔΗΜΟΣΙΩΝ ΕΡΓΩΝ

ΥΠΟΥΡΓΕΙΟ
ΠΕΡΙΒΑΛΛΟΝΤΟΣ, ΧΩΡΟΤΑΞΙΑΣ ΚΑΙ ΔΗΜΟΣΙΩΝ ΕΡΓΩΝ
ΔΙΕΥΘΥΝΣΗ ΤΕΧΝΙΚΗΣ ΠΡΟΣΤΑΣΙΑΣ
ΤΜΗΜΑ ΠΑΡΑΔΟΣΙΑΚΩΝ ΟΙΚΙΣΜΩΝ
ΑΝΤΙΚΑΤΑΣΤΑΣΗ ΚΑΙ ΑΝΑΜΕΤΑΣΤΑΣΗ
ΤΟΥ ΟΙΚΙΣΜΟΥ ΤΗΣ ΟΡΕΟΧΩΡΗΣ
ΤΗΣ ΕΚΤΑΣΗΣ 1.200.000 Τ.Μ.
ΑΝΤΙΚΑΤΑΣΤΑΣΗ ΚΑΙ ΑΝΑΜΕΤΑΣΤΑΣΗ
ΤΟΥ ΟΙΚΙΣΜΟΥ ΤΗΣ ΟΡΕΟΧΩΡΗΣ
ΤΗΣ ΕΚΤΑΣΗΣ 1.200.000 Τ.Μ.
ΑΝΤΙΚΑΤΑΣΤΑΣΗ ΚΑΙ ΑΝΑΜΕΤΑΣΤΑΣΗ
ΤΟΥ ΟΙΚΙΣΜΟΥ ΤΗΣ ΟΡΕΟΧΩΡΗΣ
ΤΗΣ ΕΚΤΑΣΗΣ 1.200.000 Τ.Μ.

ΥΠΟΥΡΓΕΙΟ ΠΕΡΙΒΑΛΛΟΝΤΟΣ, ΧΩΡΟΤΑΞΙΑΣ
ΚΑΙ ΔΗΜΟΣΙΩΝ ΕΡΓΩΝ

ΔΙΕΥΘΥΝΣΗ ΠΟΛΕΟΔΟΜΙΚΟΥ ΣΧΕΔΙΑΣΜΟΥ
ΤΜΗΜΑ ΠΑΡΑΔΟΣΙΑΚΩΝ ΟΙΚΙΣΜΩΝ

ΘΕΣΗ: ΝΗΣΟΣ ΜΑΖΑΡΕΤΟ

ΘΕΜΑ: Καθορισμός συστημάτων και ειδικών όρων και
περιορισμών δόμησης (ειδική ρύθμιση) στον
ιστορικό τόπο της νησίδας "Ναζαρέτο" της
Κέρκυρας (τυπικά διοικητικό).

ΣΧΕΔΙΟ: ΟΥΨΕΙΣ

ΚΙΛΜΑΚΑ: 1:50