


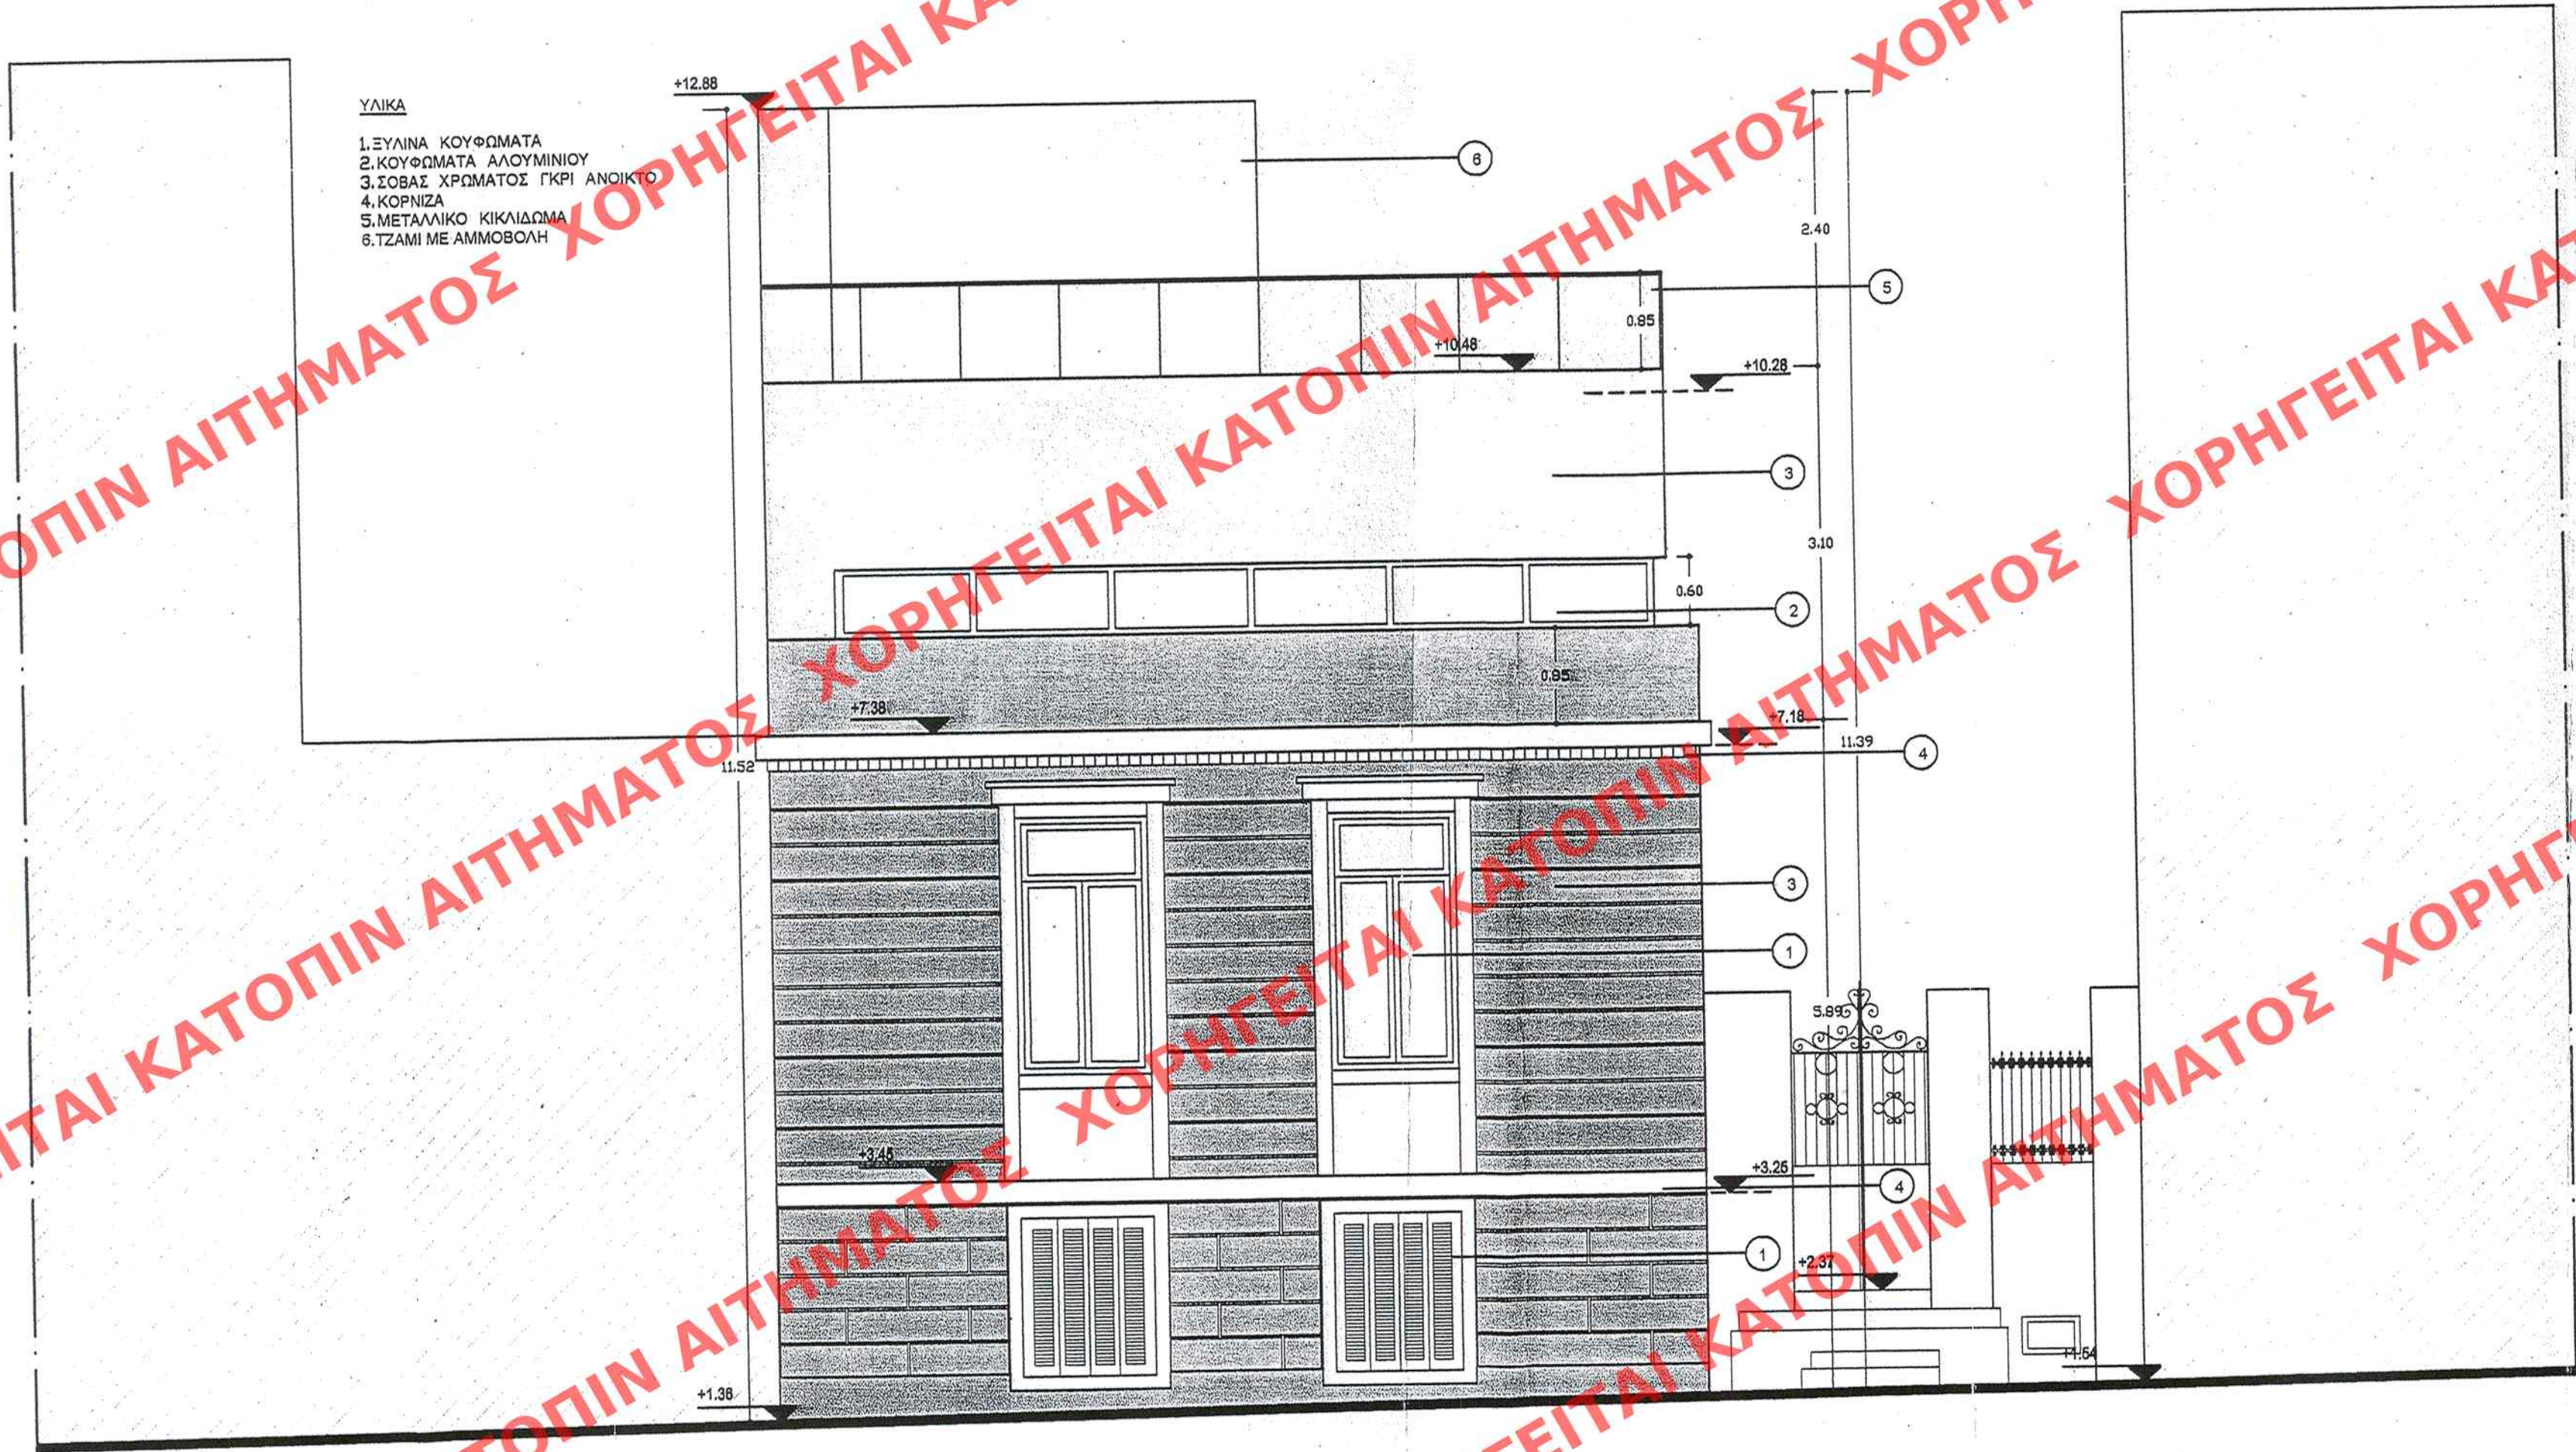

ΥΠΟΥΡΓΕΙΟ ΠΕΡΙΒΑΛΛΟΝΤΟΣ
ΧΩΡΟΤΑΞΙΑΣ & ΔΗΜΟΣΙΩΝ ΕΡΓΩΝ

ΔΙΕΥΘΥΝΣΗ ΠΟΛΕΟΔΟΜΙΚΟΥ ΣΧΕΔΙΑΣΜΟΥ ΤΜΗΜΑ
ΠΑΡΑΔΟΣΙΑΚΩΝ ΟΙΚΙΣΜΩΝ

ΘΕΣΗ: ΕΥΦΟΡΙΩΝΟΣ 15 και ΑΡΚΤΙΝΟΥ 6

ΘΕΜΑ: ΟΥΗ ΕΠΙ ΤΗΣ ΟΔΟΥ ΕΥΦΟΡΙΩΝΟΣ

ΕΡΓΟ: ΚΑΘΟΡΙΣΜΟΣ ΣΥΜΠΛΗΡΩΜΑΤΙΚΩΝ ΕΙΔΙΚΩΝ ΟΡΩΝ ΚΑΙ
ΠΕΡΙΟΡΙΣΜΩΝ ΔΟΜΗΣΗΣ ΣΤΟ ΔΙΑΤΗΡΗΤΕΟ ΚΤΙΡΙΟ ΕΠΙ
ΤΩΝ ΟΔΩΝ ΕΥΦΟΡΙΩΝΟΣ 15 ΚΑΙ ΑΡΚΤΙΝΟΥ 6 ΤΟΥ ΕΓΚΕ-
ΚΡΙΜΕΝΟΥ ΡΥΜΟΤΟΜΙΚΟΥ ΣΧΕΔΙΟΥ ΑΘΗΝΩΝ

ΥΠΟΥΡΓΕΙΟ
ΠΕΡΙΒΑΛΛΟΝΤΟΣ ΧΩΡΟΤΑΞΙΑΣ & ΔΗΜ. ΕΡΓΩΝ
ΣΥΝΟΔΕΥΕΙ ΤΗΝ ΥΠ' ΑΡΙΘΜ. Γ. 6146/07 ΑΠΟΦΑΣΗ
ΠΕΡΙ... καθορισμού... ειδικών όρων... και περιο-
ρισμών... δομής... στο διατηρητέο... κτίριο
που βρίσκεται... επί των οδών Ευφορίωνος 15
και Αρκτίνου 6 στην περιοχή "Παγκράτι"
του συγκεκριμένου ρυμοτομ. σχ. Αθηνών
ΑΘΗΝΑ 12 Φεβρουαρίου 2007
Δ/ΝΤΗΣ

Αρ. Πρωτ. 34/07
σχ. 11

Ι. ΠΑΝΑΚΟΠΟΥΛΟΣ

ΕΚΔΗΛΩΣΕΩΣ ΕΙΣ ΤΟ ΥΠ' ΑΡΙΘΜ. 73 ΦΥΛΟ ΤΟΥ
Α.Α.Τ. ΤΕΥΧΟΥΣ ΤΗΣ ΕΦΗΜΕΡΙΔΑΣ ΤΗΣ ΚΥΒΕΡΝΗΣΕΩΣ
ΤΗΣ 26. Φεβρουαρίου 2007

ΑΡΙΘ. ΣΧΕΔΙΟΥ	Γενικός
	Ειδικός
ΕΡΜΑΡΙΟΝ	Θυράς
	Φακ
ΕΓΓΡΑΦΩΝ	Αντ. Πρωτ.
	Φακ