


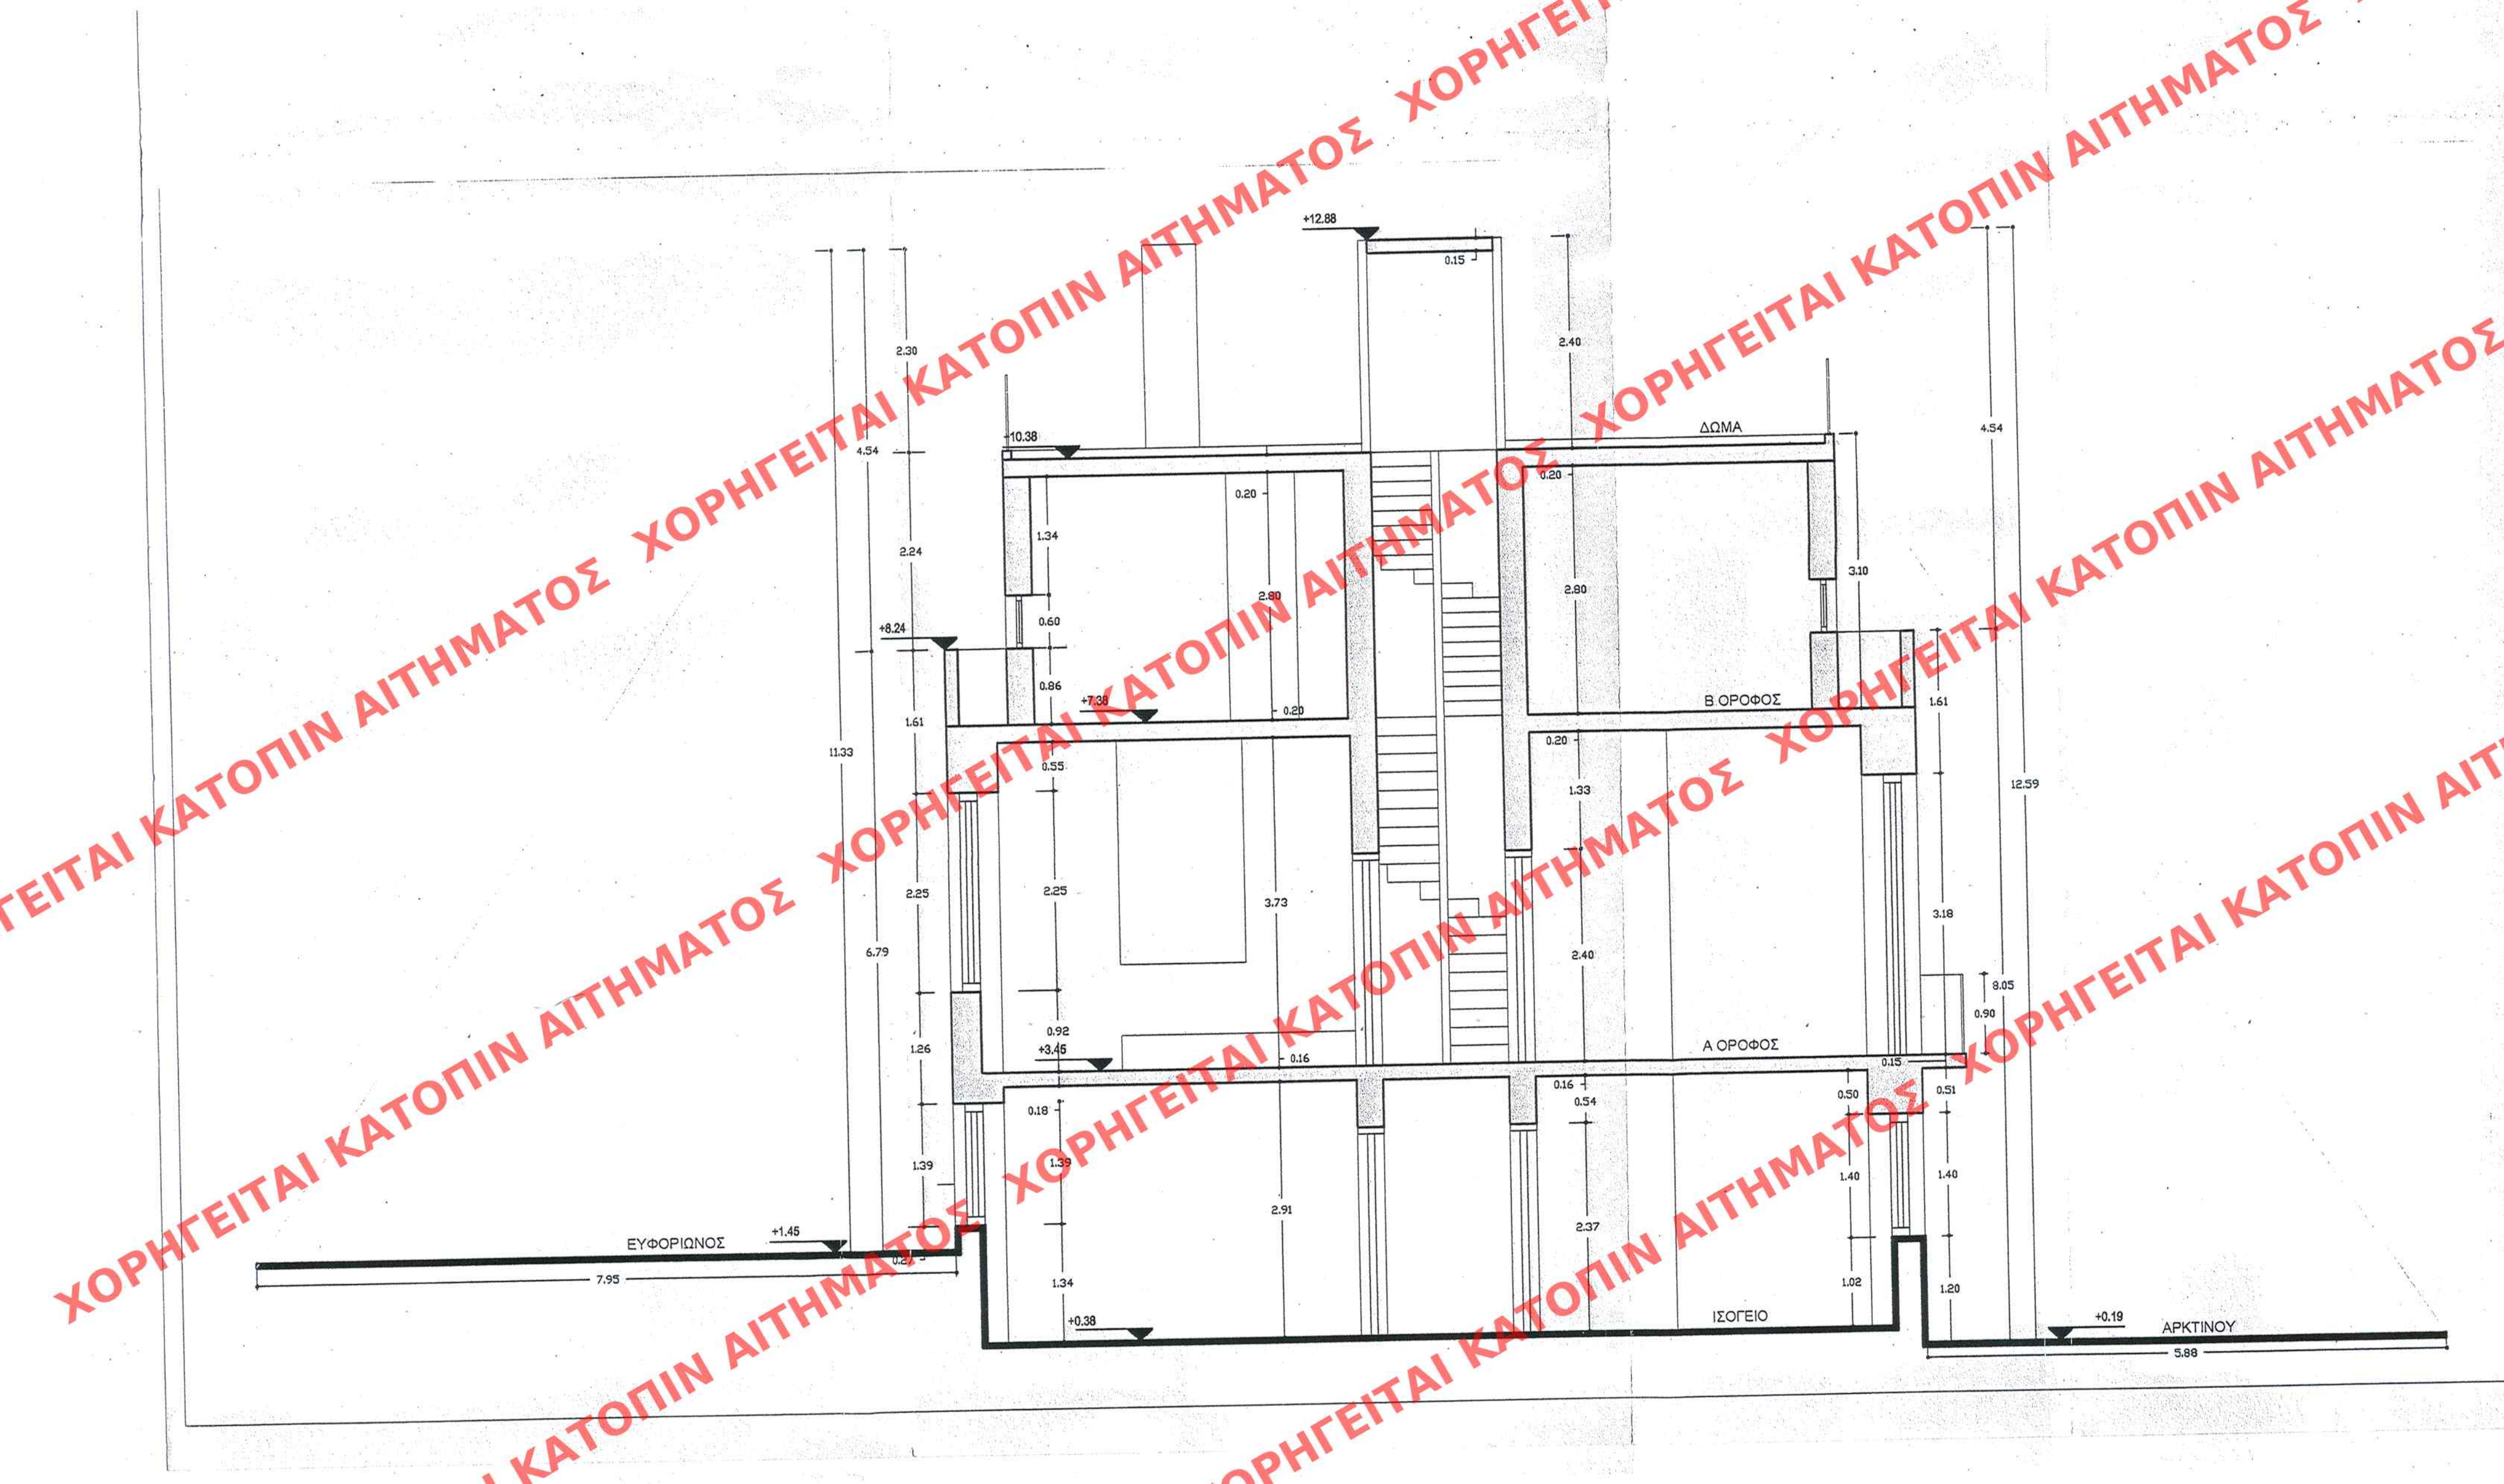

**ΥΠΟΥΡΓΕΙΟ ΠΕΡΙΒΑΛΛΟΝΤΟΣ  
ΧΩΡΟΤΑΞΙΑΣ & ΔΗΜΟΣΙΩΝ ΕΡΓΩΝ**  
ΔΙΕΥΘΥΝΣΗ ΠΟΛΕΟΔΟΜΙΚΟΥ ΣΧΕΔΙΑΣΜΟΥ ΤΜΗΜΑ  
ΠΑΡΑΔΟΣΙΑΚΩΝ ΟΙΚΙΣΜΩΝ

ΘΕΣΗ: ΕΥΦΟΡΙΩΝΟΣ 15 και ΑΡΚΤΙΝΟΥ 6

ΘΕΜΑ: ΤΟΜΗ ΒΒ'

ΕΡΓΟ: ΚΑΘΟΡΙΣΜΟΣ ΣΥΜΠΛΗΡΩΜΑΤΙΚΩΝ ΕΙΔΙΚΩΝ ΟΡΩΝ ΚΑΙ  
ΠΕΡΙΟΡΙΣΜΩΝ ΔΟΜΗΣΗΣ ΣΤΟ ΔΙΑΤΗΡΗΤΕΟ ΚΤΙΡΙΟ ΕΠΙ  
ΤΩΝ ΟΔΩΝ ΕΥΦΟΡΙΩΝΟΣ 15 ΚΑΙ ΑΡΚΤΙΝΟΥ 6 ΤΟΥ ΕΓΚΕ-  
ΚΡΙΜΕΝΟΥ ΡΥΜΟΤΟΜΙΚΟΥ ΣΧΕΔΙΟΥ ΑΘΗΝΩΝ

**ΥΠΟΥΡΓΕΙΟ  
ΠΕΡΙΒΑΛΛΟΝΤΟΣ ΧΩΡΟΤΑΞΙΑΣ & ΔΗΜ. ΕΡΓΩΝ**  
ΣΥΝΟΔΕΥΕΙ ΤΗΝ ΥΠ' ΑΡΙΘΜ. 6146/07 ΑΠΟΦΑΣΗ  
ΠΕΡΙ... καθορισμού... ειδικών όρων και περιο-  
ρισμών... δόμησης στο διατηρητέο κτίριο που  
βρίσκεται... επί των οδών... Ευφωρίωνος 15 και  
Αρκτίνου 6 στην περιοχή "Παγκράτι" του  
εγκεκριμένου ρυμοτομ. σχ. Αθηνών...

ΑΘΗΝΑ 12 Φεβρουαρίου 2007  
Δ/ΝΤΗΣ

Αρ. Πρωτ. 34/07  
σχ. 11

ΕΔΗΜΟΣΙΕΥΘΗ ΕΙΣ ΤΟ ΥΠ' ΑΡΙΘΜ. 73... ΦΥΛΟ ΤΟΥ  
...Ρ.Α.Α... ΤΕΥΧΟΥΣ ΤΗΣ ΕΦΗΜΕΡΙΔΑΣ ΤΗΣ ΚΥΒΕΡΝΗΣΕΩΣ  
ΤΗΣ 26. Φεβρουαρίου 2007

ΑΡΙΘ. ΣΧΕΔΙΟΥ Γενικός...  
Ειδικός...  
ΕΡΜΑΡΙΟΝ Θυρίς... Φακ. 34  
ΕΓΓΡΑΦΩΝ Αριθ. Πρωτ. 11459/325  
Θυρίς... Φακ....

ΚΛ: 1/50