



ΑΝΑΛΥΤΙΚΟΣ ΥΠΟΛΟΓΙΣΜΟΣ ΕΜΒΛΑΔΙΟΜΕΤΡΗΣΗΣ

Τμήνια Α, Β, Γ, Δ=2/3,34, 58°,4, 73,-109,04τ.μ.
Τμήνια Β, με στοιχεία (Γ,Δ,Ε)=2/3,3,46,0,93-2,89τ.μ.
Τμήνια Γ, με στοιχεία (Γ,Η,Ι)=2/3,5,25,1-25,6-37τ.μ.
Τμήνια Γ, με στοιχεία (Γ,Α,Β)=1/2,34,58,26,10=45,17τ.μ.
Τμήνια Δ, με στοιχεία (Γ,Ε,Δ)=1/2,25,20,2-55,46,-16τ.μ.
Τμήνια Ζ, με στοιχεία (Ε,Η,Ε,Α)=1/2,34,10,46,30=277,10τ.μ.
Τμήνια Θ, με στοιχεία (Κ,Λ,Η,Κ)=1/2,26,83,16,90=226,77τ.μ.
Τμήνια Θ, με στοιχεία (Η,Ι,Κ)=1/2,21,17,2-50,-22,46τ.μ.
Τμήνια Ι, με στοιχεία (Ε,Ζ,Η,Ε)=2/3+18,35°,1,47=17,98τ.μ.


$E(A,B) \cdot \Delta, E(\Gamma, \Delta, E) = E(A, \Gamma) = E(A, B) + E(\Gamma, E) = E(\Delta) + E(E) + E(Z) +$
 $E(\Gamma, \Theta) + E(\Theta) = E(\Gamma, \Delta) = 1125,41 \tau. \mu.$

ΚΤΗΜΑΤΟΛΟΓΙΚΑ ΣΤΟΙΧΕΙΑ

Τόμος: 28
Φύλλο: 106
Φάκελος: 5745
Μερίδα: II-560A
Εμβαδόν (ABTΔΕΑ) κατά τίτλο: 1121,00 M²
Οικοδομικών Ρόσους

ΟΡΟΙ ΔΟΜΗΣΗΣ ΤΟΜΕΑ Ζ ΣΥΧΝΟΤΗΤΑ ΠΟΛΩΝ ΡΟΔΟΥ
ΦΕΚ 177Δ63, 132Δ79

Οικονομικό Γεωγραφικό 8
Τουλάχιστ. 2, Μέγιστ. 5 Δ. VIII
Ελάχιστο Πάχυντο 15 μ., Πάχος 13 μ.
Ελάχιστο Εμβαδόν 1000 τ.μ., Πάχος 300 τ.μ.
Μέγιστο Ύψος κτίριου 18,00 μ. (κατά Γ.Κ.)
Όροφος κατά Γ.Κ.
Καύσιμη 45% (ή Πάχυντ. Πύρωσης 45 ελάχιστο Στοιμμά Δύσπνο)
Σύμμετρος Δύσπνο 1,40
Σύμμετρος κατά όγκο = 4,5x5 Δ.

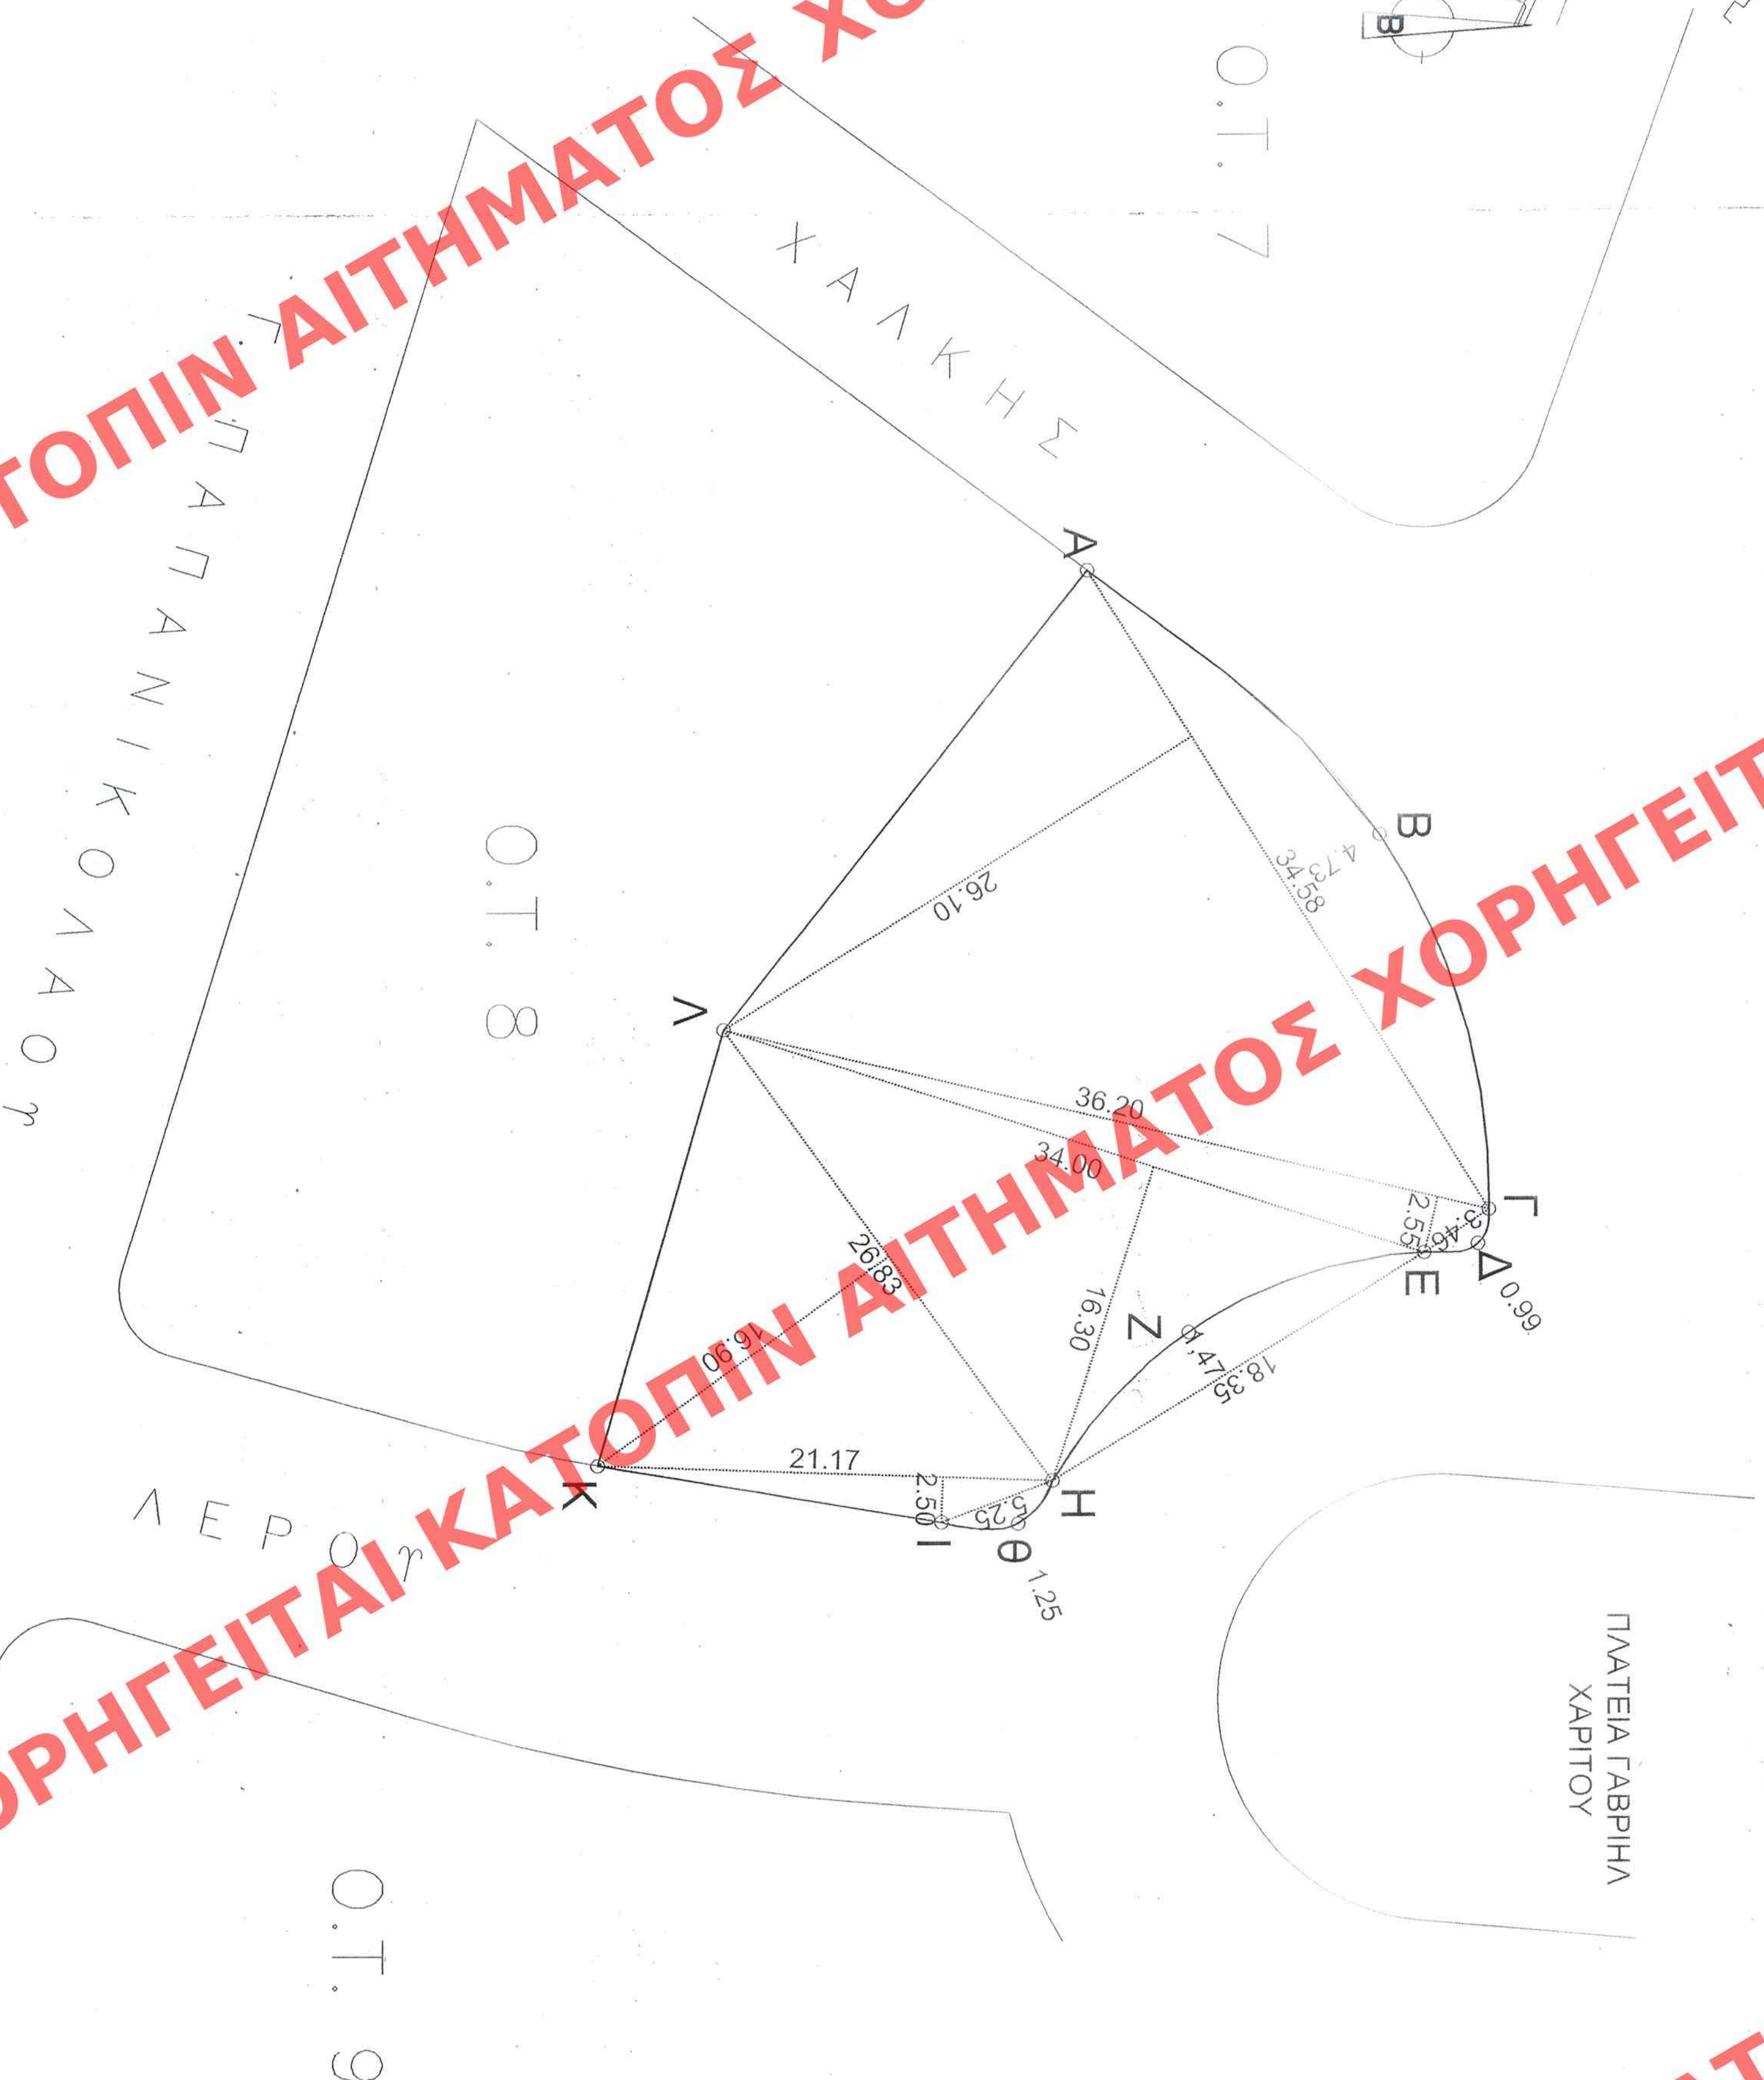

ΠΛΑΤΕΙΑ ΓΑΒΡΙΗΛ
ΧΑΡΙΤΟΥ

ΕΛΛΗΝΙΣΤΕΥΣΗ ΕΙΣ ΤΗΝ ΑΓΓΛΙΑΝ.....8.....ΔΥΝΑΜΟΣ
Α.Α.Π.....ΤΕΥΧΟΣ ΤΗΣ ΕΠΙΜΕΛΕΙΑΣ ΤΗΣ ΚΥΒΕΡΝΗΣΕΩΣ
ΤΗΣ ΔΕΚΑΒΟΥΛΙΑΣ.....2007

[illegible]

Ap. Φ. 5A/07
Gr. 1

ΕΠΩΦ ΑΤΟΤΥΠΟΤΗ ΔΙΑΤΗΡΗΤΕΟΥ ΚΤΙΡΙΟΥ		A-00
Ιδιοκτήτης ΚΩΝΣΤΑΝΤΙΝΟΣ ΤΟΡΤΙΑΛΗΣ		
Θεμέλιον ΛΕΩΝΥ ΠΛΑΤΕΙΑΣ ΓΑΒΡΙΗΛ ΧΑΡΙΤΟΥ ΚΑΙ ΧΑΛΚΗΣ Ο.Τ.: 8		
Μεταρτίσις ΑΓΓΕΛΙΚΗ ΝΙΚΟΛΑΚΗ ΑΡΧΙΤΕΚΤΟΝ ΜΗΧΑΝΙΚΟΣ		
Οδοί ΤΟΤΟΓΡΑΦΙΚΟ ΔΙΑΓΡΑΜΜΑ		
Στοιχεία - υποσημειώσεις	Εργασίες - Στοιχεία	Χρόνος έκδοσης 1.200 - 1. 2000 ΟΚΤΩΒΡΙΟΣ 2006