
ΧΟΡΗΓΕΙΤΑΙ ΚΑΤΟΠΙΝ ΑΙΤΗΜΑΤΟΣ

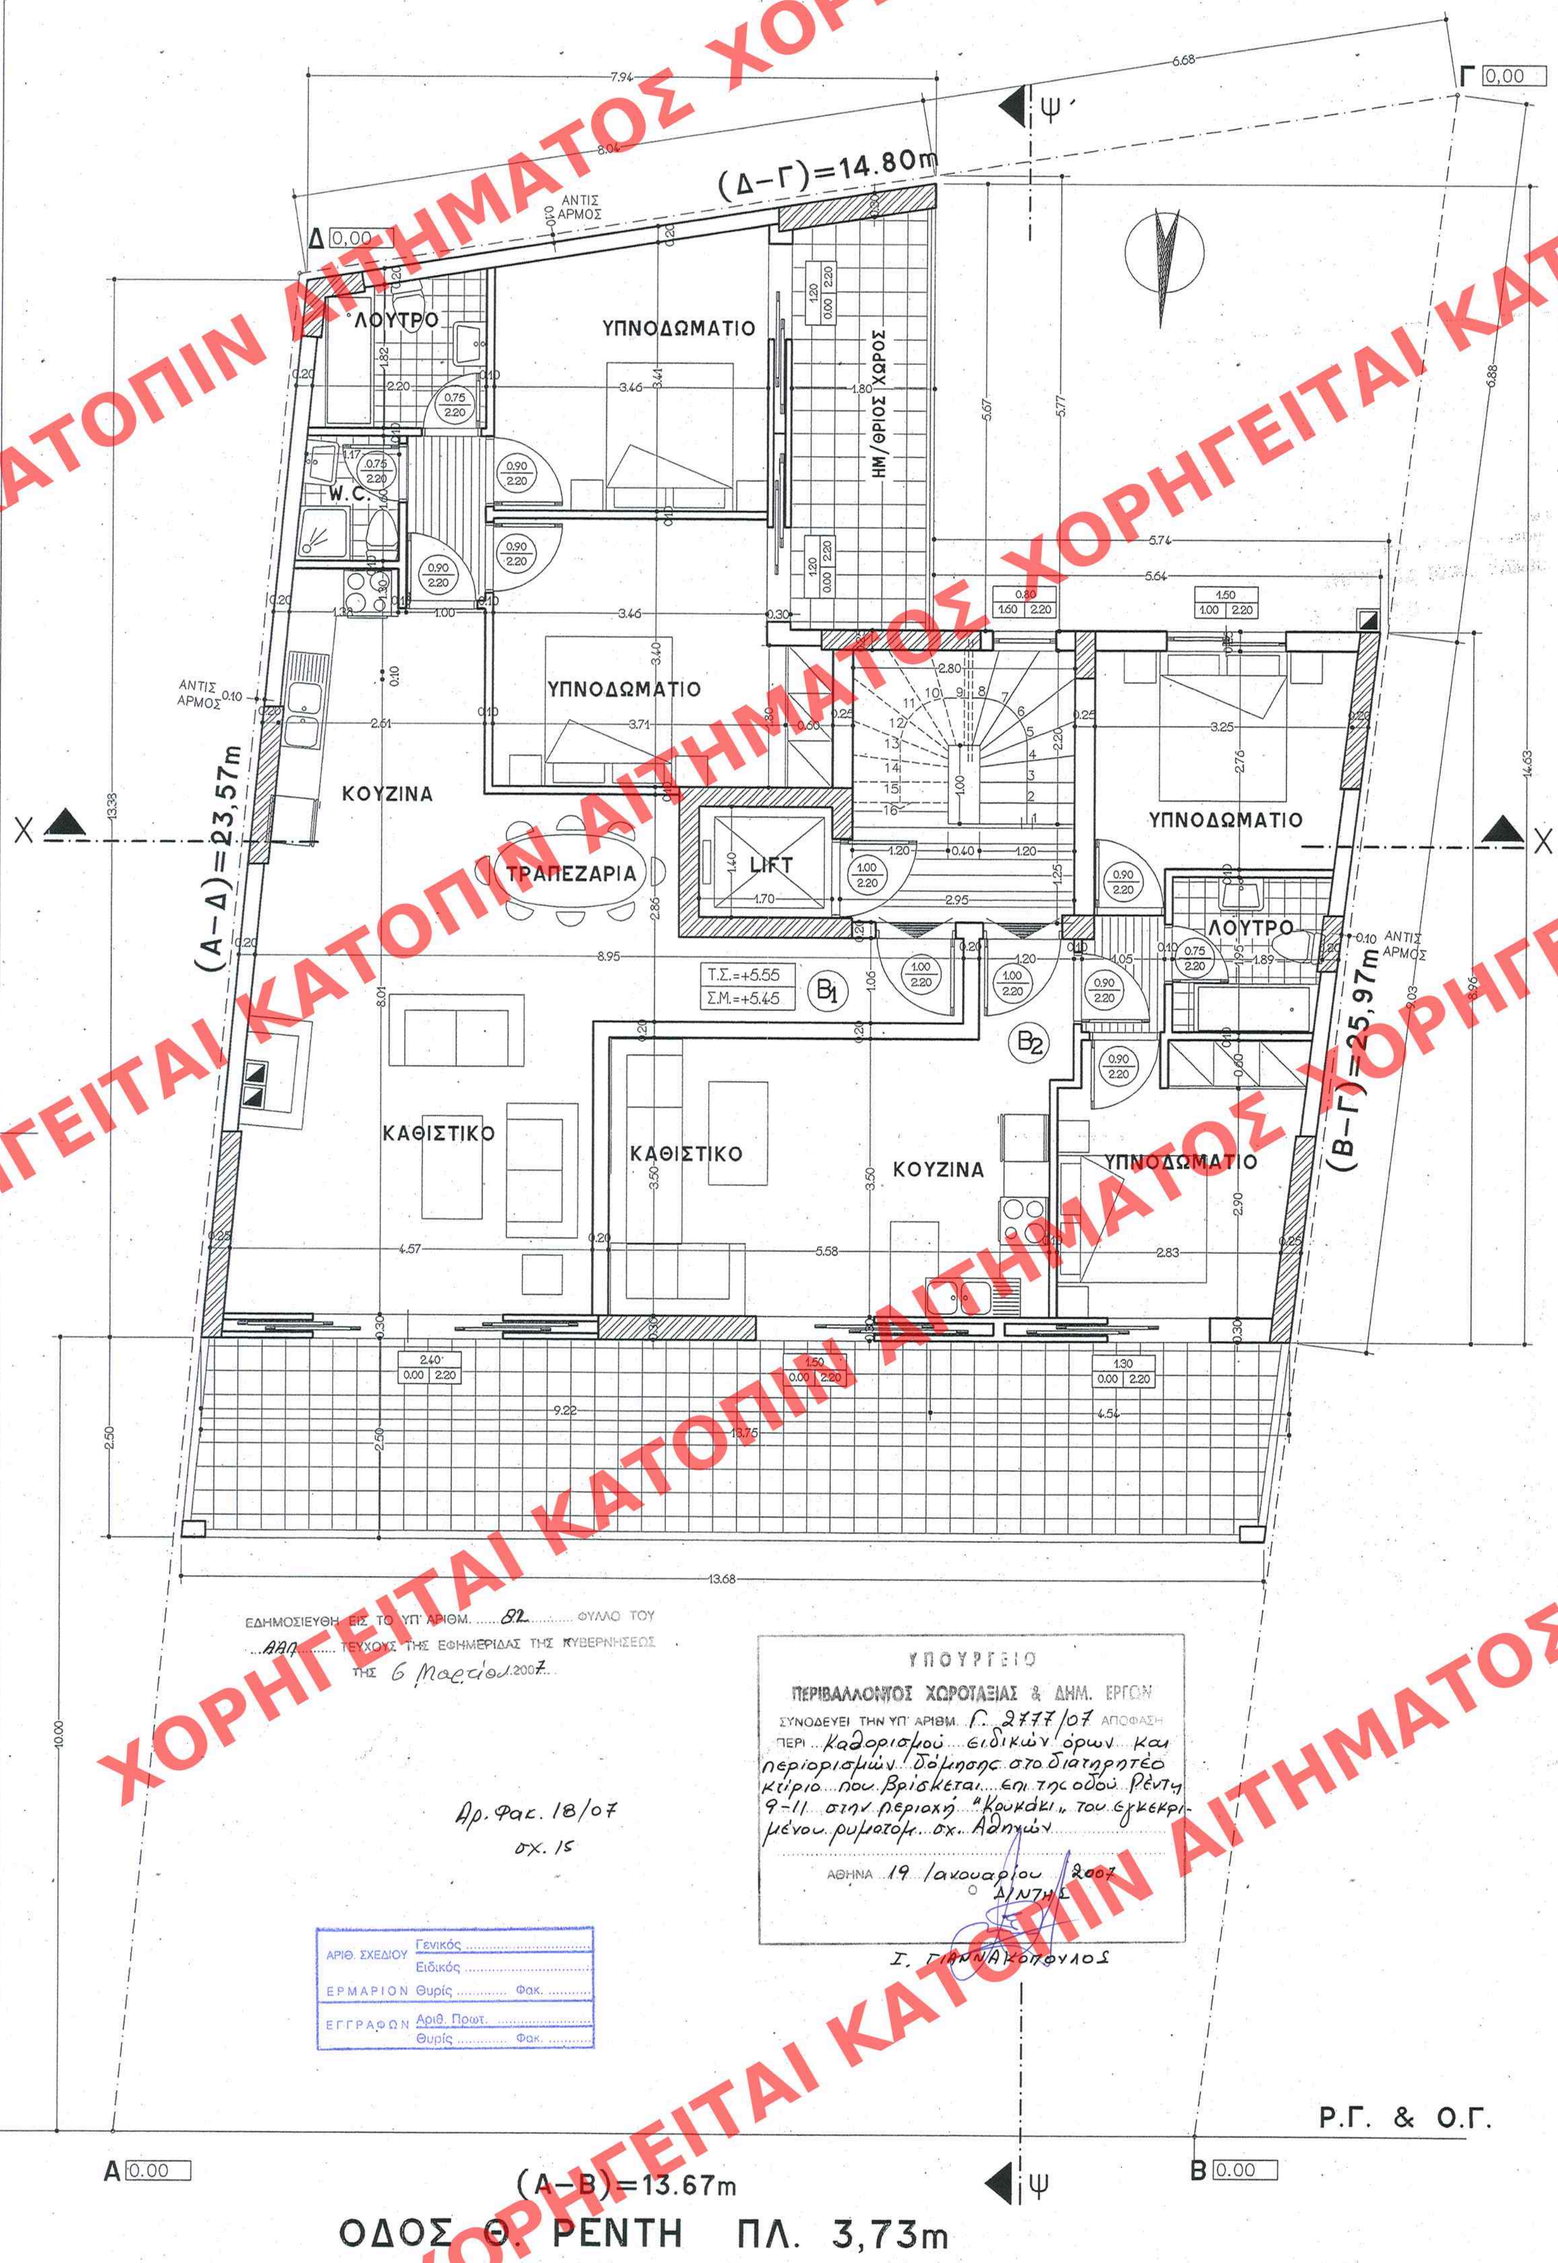

ΕΛΕΓΧΟΣ ΦΩΤΙΣΜΟΥ - ΑΕΡΙΣΜΟΥ			
	ΑΝΟΙΓΜΑ επαρκεί γιά	Φ. ΦΩΤΙΣΜΟ (μ2)	Φ. ΑΕΡΙΣΜΟ (μ2)
Παράθυρα/Πόρτες	2.40 X 2.20	52.80	105.60
	1.50 X 2.20	33.00	66.00
	1.30 X 2.20	28.60	57.20
	1.20 X 2.20	26.40	52.80
	0.80 X 1.00	8.00	16.00
	1.50 X 1.20	18.00	36.00

1. ΕΠΙΦΑΝΕΙΑ ΠΟΥ ΜΕΤΡΑΕΙ ΣΤΟΝ Σ.Δ. = 155.42μ2

2. ΕΠΙΦΑΝΕΙΕΣ ΓΙΑ ΤΟΝ ΥΠΟΛΟΓΙΣΜΟ ΤΗΣ ΣΥΜΒΑΤΙΚΗΣ ΔΑΠΑΝΗΣ

ΕΠΙΦΑΝΕΙΑ ΔΙΑΜΕΡΙΣΜΑΤΩΝ:

Β1 = 87.96μ2

Β2 = 54.63μ2

Ε ΚΛ/ΣΙΟΥ= 12.83μ2

ΕΠΙΦΑΝΕΙΕΣ ΗΜ/ΘΡΙΩΝ ΧΩΡΩΝ:

Η/Χ Β1 = 9.95μ2

Η/Χ Β2 = ---μ2

ΣΥΝΟΛΟ ΗΜ/ΘΡΙΩΝ ΧΩΡΩΝ = 9.95μ2

3. ΕΠΙΦΑΝΕΙΕΣ ΕΞΩΣΤΩΝ : 34.29μ2

ΧΑΡΑΚΤΗΡΙΣΜΟΣ ΚΟΥΦΩΜΑΤΩΝ:

1. Εξωτερικά 2. Εσωτερικά

πλάτος / ύψος ποδιάς | ύψος πρεκιού / πλάτος / ύψος

*Τα ύψη ποδιάς, πρεκιού μετριούνται από την στάθμη δαπέδου μπετόν.

ΧΑΡΑΚΤΗΡΙΣΜΟΣ ΥΛΙΚΩΝ:

κοινή οπτοπλινθοδομή

οπλισμένο σκυρόδεμα

ΣΤΑΘΜΕΣ ΔΑΠΕΔΟΥ:

Τ.Σ.=τελική στάθμη
Σ.Μ.=στάθμη μπετόν

ΤΕΛΙΚΗ-ΣΤΑΘΜΗ (ΑΡΧΙΚΗ-ΣΤΑΘΜΗ-ΦΥΣ.ΕΔΑΦΟΥΣ)

ΕΔΗΜΟΣΙΕΥΘΗ ΕΙΣ ΤΟ ΥΠ' ΑΡΙΘΜ. 82 ΦΥΛΛΟ ΤΟΥ ΑΑΠ ΤΕΥΧΟΥΣ ΤΗΣ ΕΦΗΜΕΡΙΔΑΣ ΤΗΣ ΚΥΒΕΡΝΗΣΕΩΣ ΤΗΣ 6 Μαρτίου 2007

Αρ. Φακ. 18/07
σχ. 15

ΥΠΟΥΡΓΕΙΟ ΠΕΡΙΒΑΛΛΟΝΤΟΣ ΧΩΡΟΤΑΞΙΑΣ & ΔΗΜ. ΕΡΓΩΝ
ΣΥΝΟΔΕΥΕΙ ΤΗΝ ΥΠ' ΑΡΙΘΜ. Γ. 2777/07 ΑΠΟΦΑΣΗ ΠΕΡΙ καθορισμού ειδικών όρων και περιορισμών δόμησης στο διατηρητέο κτίριο που βρίσκεται επι της οδού Ρέντη 9-11 στην περιοχή "Κουκάκι" του εγκεκριμένου ρυμοτομ. σχ. Αθηνών
ΑΘΗΝΑ 19 Ιανουαρίου 2007
Ο ΔΗΜΑΡΧΟΣ
Ι. ΓΙΑΝΝΑΚΟΠΟΥΛΟΣ

ΑΡΙΘ. ΣΧΕΔΙΟΥ Γενικός ..... Ειδικός .....
ΕΡΜΑΡΙΩΝ Θυρίς ..... Φακ. .....
ΕΓΓΡΑΦΩΝ Αριθ. Πρωτ. ..... Θυρίς ..... Φακ. .....

ΥΠΟΥΡΓΕΙΟ ΠΕΡΙΒΑΛΛΟΝΤΟΣ ΧΩΡΟΤΑΞΙΑΣ ΚΑΙ ΔΗΜΟΣΙΩΝ ΕΡΓΩΝ

Δ/ΝΣΗ ΠΟΛΕΟΔΟΜΙΚΟΥ ΣΧΕΔΙΑΣΜΟΥ
ΤΜΗΜΑ ΠΑΡΑΔΟΣΙΑΚΩΝ ΟΙΚΙΣΜΩΝ

ΘΕΣΗ: Δήμος Αθηναίων

ΘΕΜΑ: Καθορισμός συμπληρωματικών όρων δόμησης σε διατηρητέο κτίριο επί της οδού Ρέντη 9-11 στο Κουκάκι

ΥΘΕΡΙΟΣ Ν. ΚΑΡΑΛΕΚΑΣ
ΑΡΧΙΤΕΚΤΩΝ - ΜΗΧΑΝΙΚΟΣ
ΔΙΠΛ. ΜΗΧ/ΚΟΣ ΤΟΥ Χ.Ο.Σ. Ε.Μ.Π.
Μ. ΧΩΖΟΥ 15 - ΚΟΥΚΑΚΙ - ΤΗΛ. 9237...
Υ.Π.Χ.Ω.Δ.Ε. Ν. ΑΤΤΙΚΗΣ

Το παρόν διάγραμμα συντάξει την από 3/8/2006 αιτιολογική έκθεση της Δ/νσης Πολ/κου Σχεδιασμού Τμήματος Π.Ο.

Ο Τμηματάρχης
Γ. Γκαγασούλης
Αρχιτ. Μηχανικός

ΣΧΕΔΙΟ: ΚΑΤΟΨΗ Β' ΟΡΟΦΟΥ

ΚΛΙΜΑΚΑ: 1:50

ΗΜ/ΝΙΑ: ΙΟΥΝΙΟΣ 2006