ΧΟΡΗΓΕΙΤΑΙ ΚΑΤΟΠΙΝ ΑΙΤΗΜΑΤΟΣ

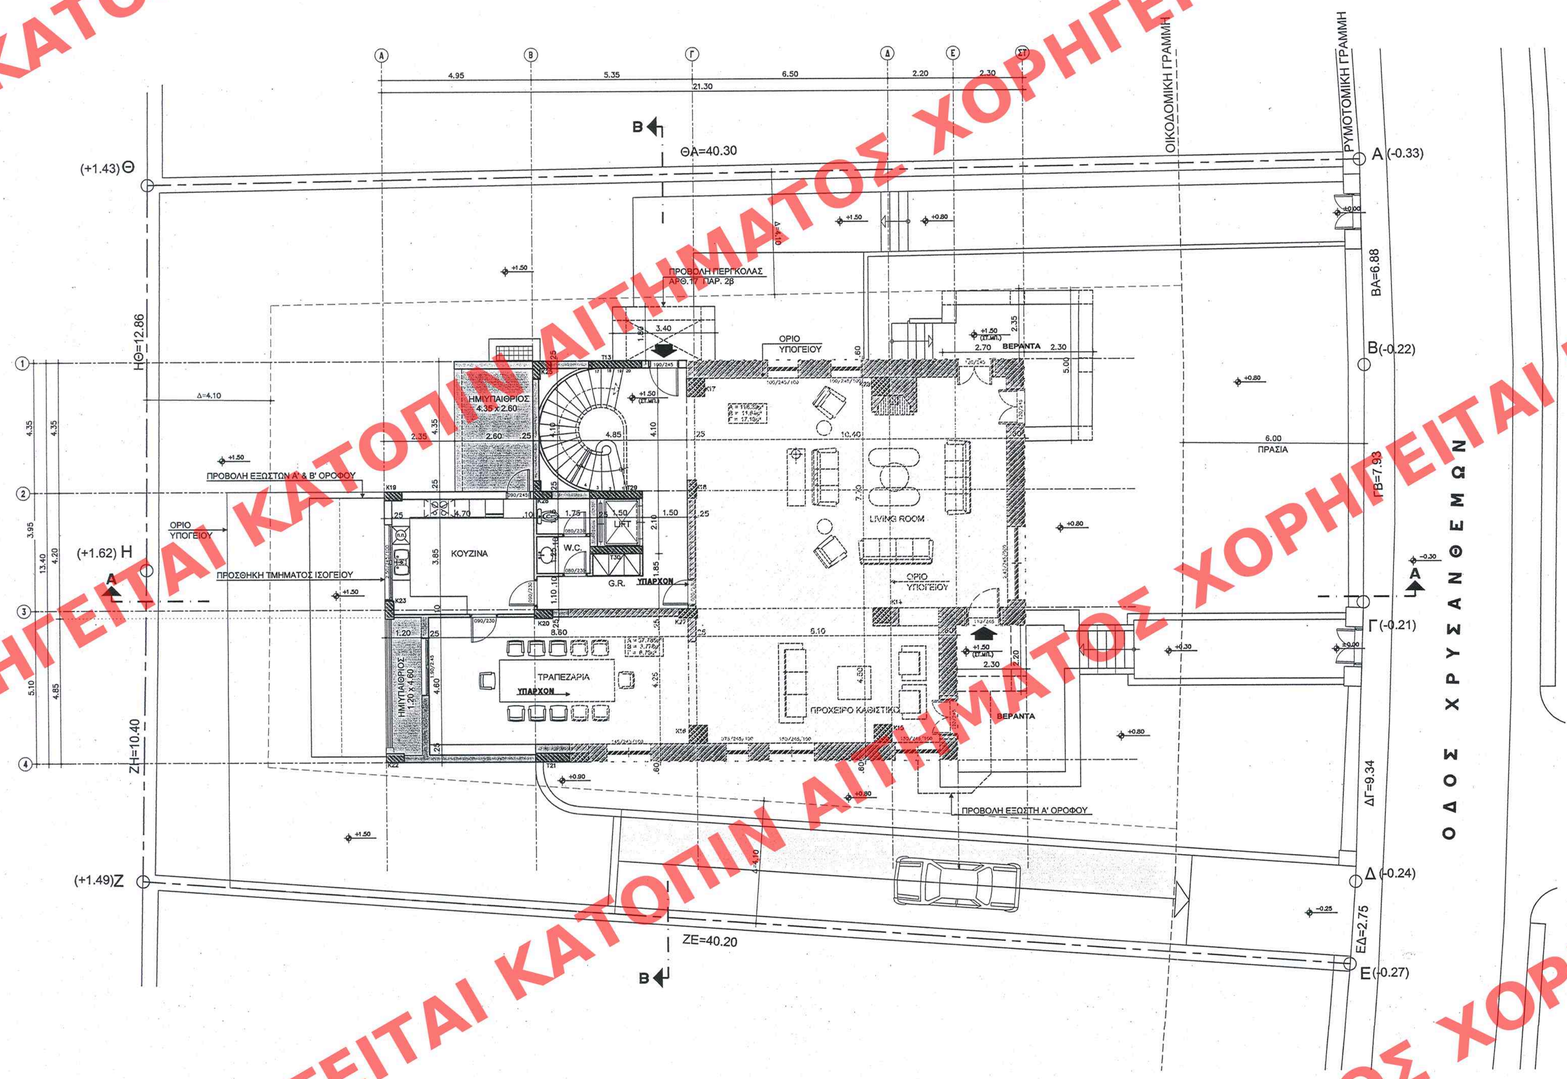

ΕΠΙΦΑΝΕΙΑ ΙΣΟΓΕΙΟΥ:

ΩΣ ΑΝΑΛΥΕΤΑΙ ΣΕ ΔΙΑΓΡΑΜΜΑ ΚΑΛΥΨΕΩΣ

ΥΠΑΡΧΟΝ:	160,13Μ2
ΠΡΟΣΘΗΚΗ:	87,88Μ2
ΣΥΝΟΛΟ:	**248.01μ2**

ΑΡΙΘ. ΣΧΕΔΙΟΥ Γενικός ..... Ειδικός .....
ΕΡΜΑΡΙΟΝ Θυρίς ..... Φακ. 33
ΕΓΓΡΑΦΩΝ Αριθ. Πρωτ. 14088/4/05 Θυρίς ..... Φακ. .....

ΥΠΟΥΡΓΕΙΟ ΠΕΡΙΒΑΛΛΟΝΤΟΣ ΧΩΡΟΤΑΞΙΑΣ & ΔΗΜ. ΕΡΓΩΝ
ΣΥΝΟΔΕΥΕΙ ΤΗΝ ΥΠ' ΑΡΙΘΜ. Γ.6/141/02 ΑΠΟΦΑΣΗ ΠΕΡΙ Καθορισμού ειδικών όρων και περιορισμών δόμησης εφ. διατηρητέο κτίριο επί της οδού χρυσανθέμων 30 συνεστ. ... ΔΥΣΧΩΡΙΟΥ (Ν. Αττικής)
ΑΘΗΝΑ 12 Φεβρουαρίου 2007
Ο Υπουργός
Δ. Γιαννακόπουλος

ΑΔΗΜΟΣΙΕΥΘΗΚΕ ΤΟ ΥΠ' ΑΡΙΘΜ. 92 ΦΥΛΛΟ ΤΟΥ Α.Δ.Π. ΤΕΥΧΟΥΣ ΤΗΣ ΕΦΗΜΕΡΙΔΑΣ ΤΗΣ ΚΥΒΕΡΝΗΣΕΩΣ ΤΗΣ 8 Μαρτίου 2007

Αρ. Φακ. 33/07
62.9.

ΥΠΟΥΡΓΕΙΟ ΠΕΡΙΒΑΛΛΟΝΤΟΣ, ΧΩΡΟΤΑΞΙΑΣ ΚΑΙ ΔΗΜΟΣΙΩΝ ΕΡΓΩΝ

ΔΙΕΥΘΥΝΣΗ ΠΟΛΕΟΔΟΜΙΚΟΥ ΣΧΕΔΙΑΣΜΟΥ
ΤΜΗΜΑ ΠΑΡΑΔΟΣΙΑΚΩΝ ΟΙΚΙΣΜΩΝ

ΘΕΣΗ: ΔΗΜΟΣ ΨΥΧΙΚΟΥ, ΠΑΛΑΙΟ ΨΥΧΙΚΟ, Ο.Τ.68, ΟΔΟΣ ΧΡΥΣΑΝΘΕΜΩΝ 30

ΘΕΜΑ: ΚΑΘΟΡΙΣΜΟΣ ΕΙΔΙΚΩΝ ΟΡΩΝ ΚΑΙ ΠΕΡΙΟΡΙΣΜΩΝ ΔΟΜΗΣΗΣ ΣΤΟ ΔΙΑΤΗΡΗΤΕΟ ΚΤΙΡΙΟ ΕΠΙ ΤΗΣ ΟΔΟΥ ΧΡΥΣΑΝΘΕΜΩΝ 30

ΤΙΤΛΟΣ ΣΧΕΔΙΟΥ: ΚΑΤΟΨΗ ΙΣΟΓΕΙΟΥ

ΚΛΙΜΑΚΑ: 1:100