ΧΟΡΗΓΕΙΤΑΙ ΚΑΤΟΠΙΝ ΑΙΤΗΜΑΤΟΣ

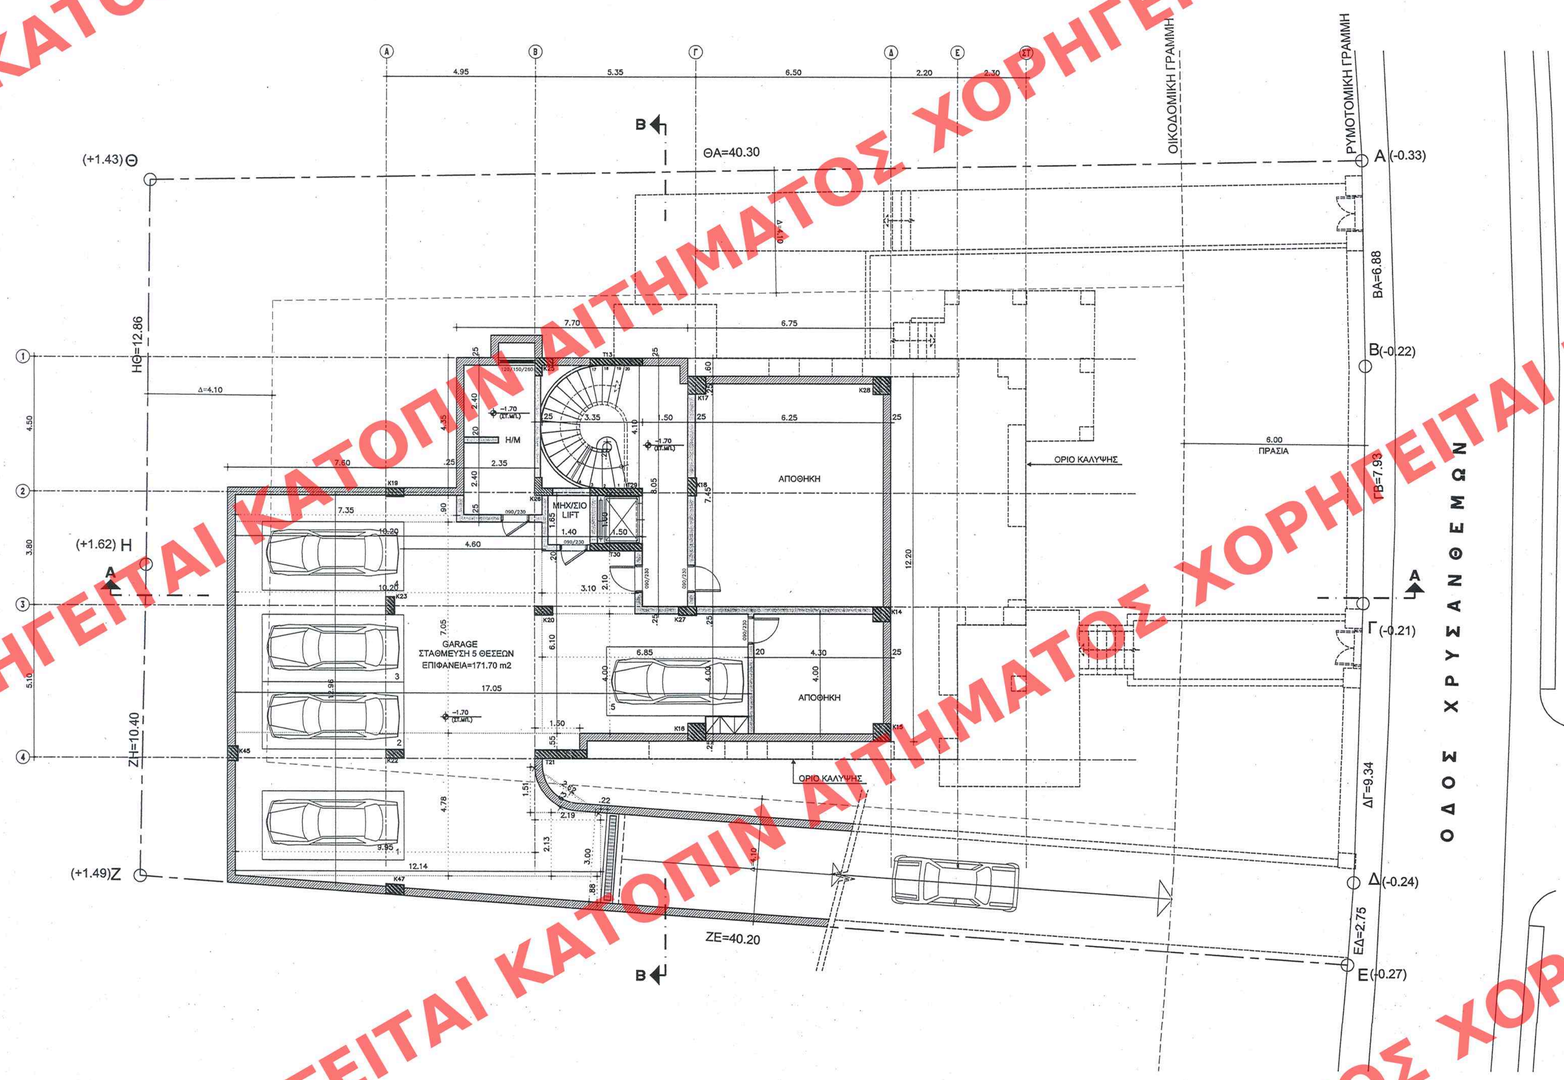

ΕΠΙΦΑΝΕΙΑ ΥΠΟΓΕΙΟΥ : 308.53 M2
GARAGE 5 ΘΕΣΕΩΝ

ΕΠΙΦΑΝΕΙΑ GARAGE :

7.35 X 0.90	=	6.62 m2
10.20 X 7.05	=	71.91 m2
3.10 X 2.10	=	6.51 m2
6.85 X 4.00	=	27.40 m2
9.95 X 4.78	=	47.56 m2
1.50 X 0.55	=	0.82 m2
2.13 X 2.19	=	4.66 m2
3.00 X 0.22 : 2	=	0.33 m2
12.14 X 0.88 : 2	=	5.34 m2
(1.51 X 2.19 : 2) – (2.65 X 0.63 X 2/3)	=	0.55 m2
		171.70 m2

ΑΡΙΘ. ΣΧΕΔΙΟΥ Γενικός ..... Ειδικός .....
ΕΡΜΑΡΙΟΝ Θυρίς ..... Φακ. .....
ΕΓΓΡΑΦΩΝ Αριθ. Πρωτ. ..... Θυρίς ..... Φακ. .....

ΕΛΗΜΟΣΙΕΥΘΗ ΕΩΣ ΤΟ ΥΠ' ΑΡΙΘΜ. 92 ΦΥΛΛΟ ΤΟΥ ΑΔΠ ΤΕΥΧΟΥΣ ΤΗΣ ΕΦΗΜΕΡΙΔΑΣ ΤΗΣ ΚΥΒΕΡΝΗΣΕΩΣ
ΤΗ 8 Μαρτίου 2007

ΥΠΟΥΡΓΕΙΟ
ΠΕΡΙΒΑΛΛΟΝΤΟΣ ΧΩΡΟΤΑΞΙΑΣ & ΔΗΜ. ΕΡΓΩΝ
ΣΥΝΟΔΕΥΕΙ ΤΗΝ ΥΠ' ΑΡΙΘΜ. Γ 6144/02 ΑΠΟΦΑΣΗ ΠΕΡΙ καθορισμού ειδικών όρων και περιορισμών δόμησης στο διατηρητέο κτίριο που βρίσκεται επί της οδού Χρυσανθέμων 30 εντός του εγκεκριμένου ρυμοτ. σχ. του Δ. Ψυχικού (Ν. ΑΤΤΙΚΗΣ)
ΑΘΗΝΑ 12 Φεβρουαρίου 2007
Ο ΥΠΟΥΡΓΟΣ
Δ. Χιόνα Δ. Τρυφάκ

Αρ. φακ. 33/02
62.9

ΥΠΟΥΡΓΕΙΟ ΠΕΡΙΒΑΛΛΟΝΤΟΣ, ΧΩΡΟΤΑΞΙΑΣ ΚΑΙ ΔΗΜΟΣΙΩΝ ΕΡΓΩΝ
ΔΙΕΥΘΥΝΣΗ ΠΟΛΕΟΔΟΜΙΚΟΥ ΣΧΕΔΙΑΣΜΟΥ ΤΜΗΜΑ ΠΑΡΑΔΟΣΙΑΚΩΝ ΟΙΚΙΣΜΩΝ
ΘΕΣΗ: ΔΗΜΟΣ ΨΥΧΙΚΟΥ, ΠΑΛΑΙΟ ΨΥΧΙΚΟ, Ο.Τ.68, ΟΔΟΣ ΧΡΥΣΑΝΘΕΜΩΝ 30
ΘΕΜΑ: ΚΑΘΟΡΙΣΜΟΣ ΕΙΔΙΚΩΝ ΟΡΩΝ ΚΑΙ ΠΕΡΙΟΡΙΣΜΩΝ ΔΟΜΗΣΗΣ ΣΤΟ ΔΙΑΤΗΡΗΤΕΟ ΚΤΙΡΙΟ ΕΠΙ ΤΗΣ ΟΔΟΥ ΧΡΥΣΑΝΘΕΜΩΝ 30
ΤΙΤΛΟΣ ΣΧΕΔΙΟΥ: ΚΑΤΟΨΗ ΥΠΟΓΕΙΟΥ
ΚΛΙΜΑΚΑ: 1:100