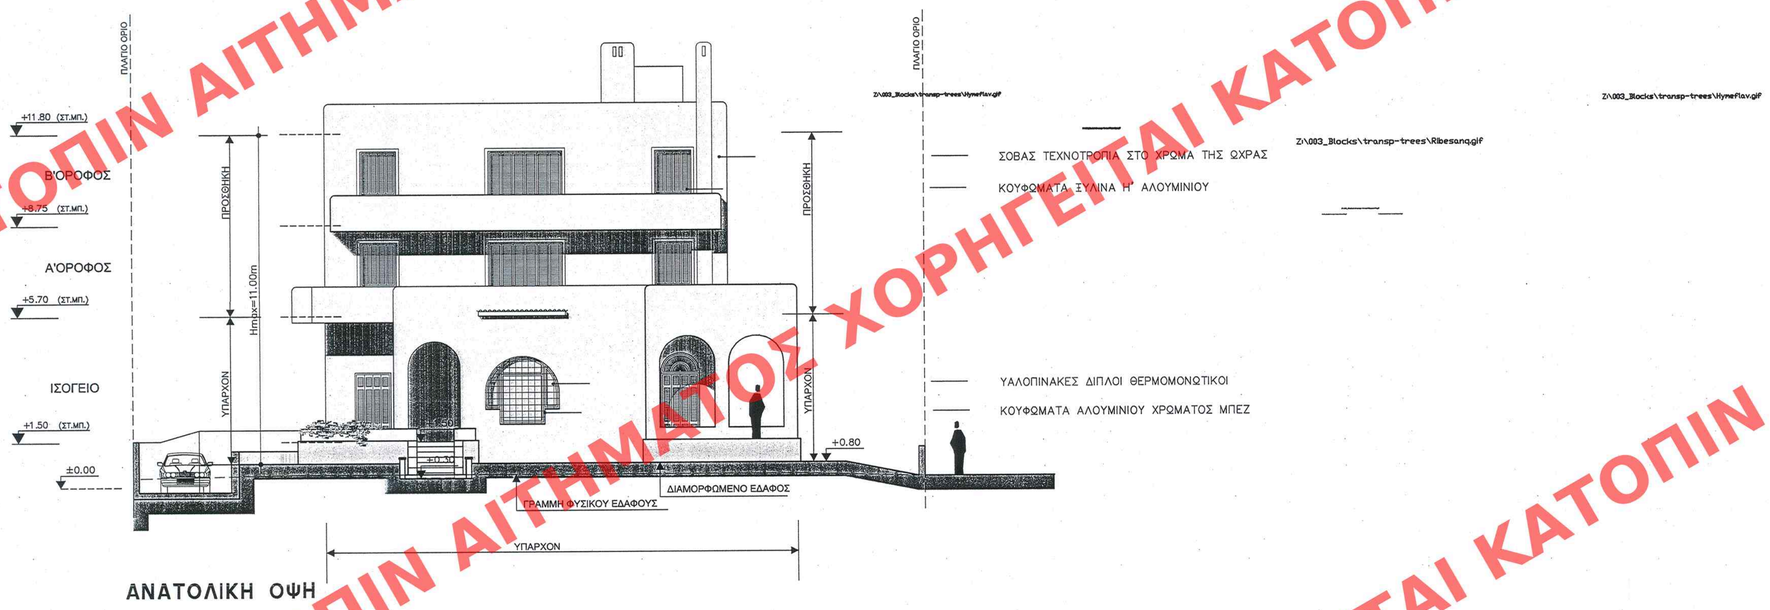

ΑΝΑΤΟΛΙΚΗ ΟΨΗ

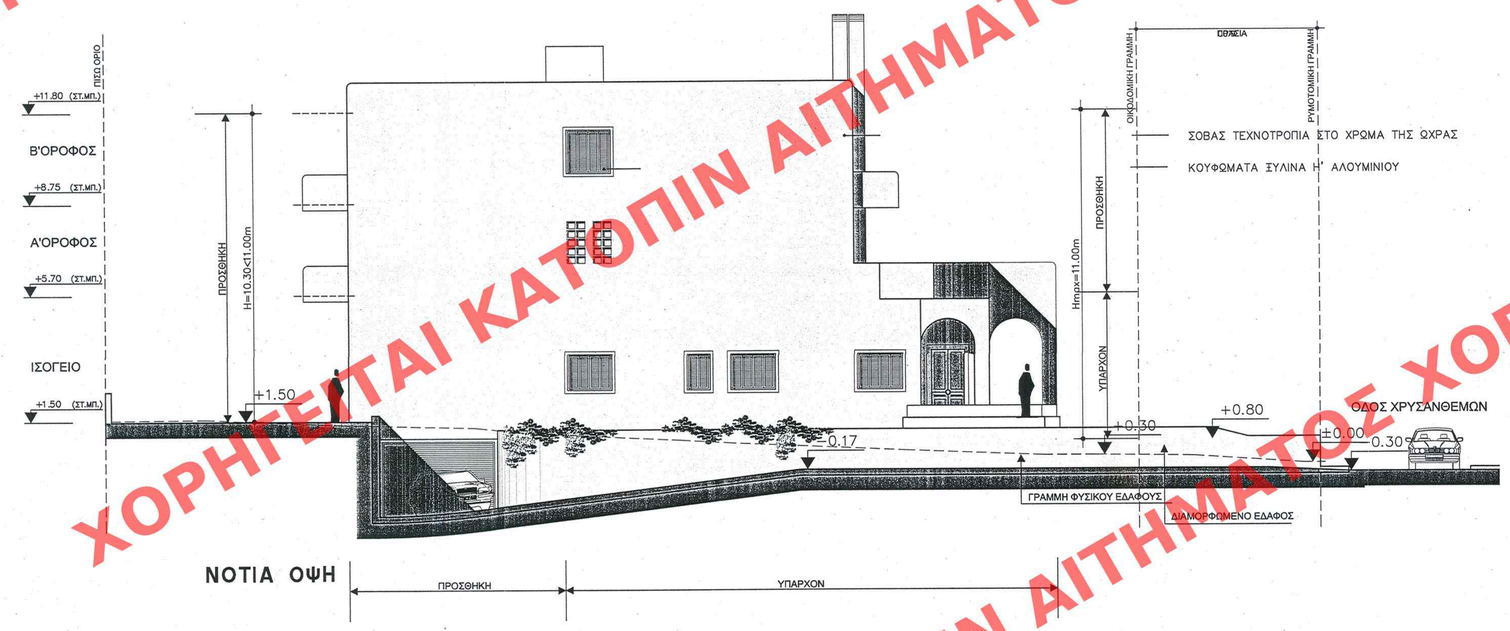

ΝΟΤΙΑ ΟΨΗ

ΠΡΟΣΘΗΚΗ — ΥΠΑΡΧΟΝ

Z:\003_Blocks\transp-trees\Ulymeflav.gif

Z:\003_Blocks\transp-trees\Ulymeflav.gif

Z:\003_Blocks\transp-trees\Ribesang.gif

ΕΔΗΜΟΣΙΕΥΘΗ ΕΙΣ ΤΟ ΥΠ' ΑΡΙΘΜ. 92 ΦΥΛΛΟ ΤΟΥ ΑΑΠ ΤΕΥΧΟΥΣ ΤΗΣ ΕΦΗΜΕΡΙΔΑΣ ΤΗΣ ΚΥΒΕΡΝΗΣΕΩΣ ΤΗ 8 Μαρτίου 2007

ΑΡΙΘ. ΣΧΕΔΙΟΥ Γε: ..... Ειδ/ός .....
ΕΡΜΑΡΙΟΝ Θυρίς ..... Φακ. .....
ΕΓΓΡΑΦΩΝ Αριθ. Ποιοτ. ..... Θυρίς ..... Φακ. .....

ΥΠΟΥΡΓΕΙΟ ΠΕΡΙΒΑΛΛΟΝΤΟΣ ΧΩΡΟΤΑΞΙΑΣ & ΔΗΜ. ΕΡΓΩΝ

ΣΥΝΟΔΕΥΕΙ ΤΗΝ ΥΠ' ΑΡΙΘΜ. Γ.6144/02 ΑΠΟΦΑΣΗ ΠΕΡΙ Καθορισμού ειδικών ορων και περιορισμών δόμησης στο διατηρητέο κτίριο που βρίσκεται επί της οδού Χρυσανθέμων 30 εντός του εγκεκριμένου ρυθμ. σχ. του Δ. Ψυχικού (υπ. Αττικής)".

ΑΘΗΝΑ 12 Φεβρουαρίου 2002

Ο Υπουργός

Α. Παυλακόπουλος

Αρ. θεω. 33/07
σχ. 9

ΥΠΟΥΡΓΕΙΟ ΠΕΡΙΒΑΛΛΟΝΤΟΣ, ΧΩΡΟΤΑΞΙΑΣ ΚΑΙ ΔΗΜΟΣΙΩΝ ΕΡΓΩΝ

ΔΙΕΥΘΥΝΣΗ ΠΟΛΕΟΔΟΜΙΚΟΥ ΣΧΕΔΙΑΣΜΟΥ
ΤΜΗΜΑ ΠΑΡΑΔΟΣΙΑΚΩΝ ΟΙΚΙΣΜΩΝ

ΘΕΣΗ: ΔΗΜΟΣ ΨΥΧΙΚΟΥ, ΠΑΛΑΙΟ ΨΥΧΙΚΟ, Ο.Τ.68, ΟΔΟΣ ΧΡΥΣΑΝΘΕΜΩΝ 30

ΘΕΜΑ: ΚΑΘΟΡΙΣΜΟΣ ΕΙΔΙΚΩΝ ΟΡΩΝ ΚΑΙ ΠΕΡΙΟΡΙΣΜΩΝ ΔΟΜΗΣΗΣ ΣΤΟ ΔΙΑΤΗΡΗΤΕΟ ΚΤΙΡΙΟ ΕΠΙ ΤΗΣ ΟΔΟΥ ΧΡΥΣΑΝΘΕΜΩΝ 30

ΤΙΤΛΟΣ ΣΧΕΔΙΟΥ: ΟΨΗ ΑΝΑΤΟΛΙΚΗ & ΝΟΤΙΑ

ΚΛΙΜΑΚΑ: 1:100

ΧΟΡΗΓΕΙΤΑΙ ΚΑΤΟΠΙΝ ΑΙΤΗΜΑΤΟΣ