



E= 255.00M2

B

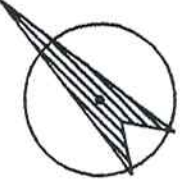

21,25

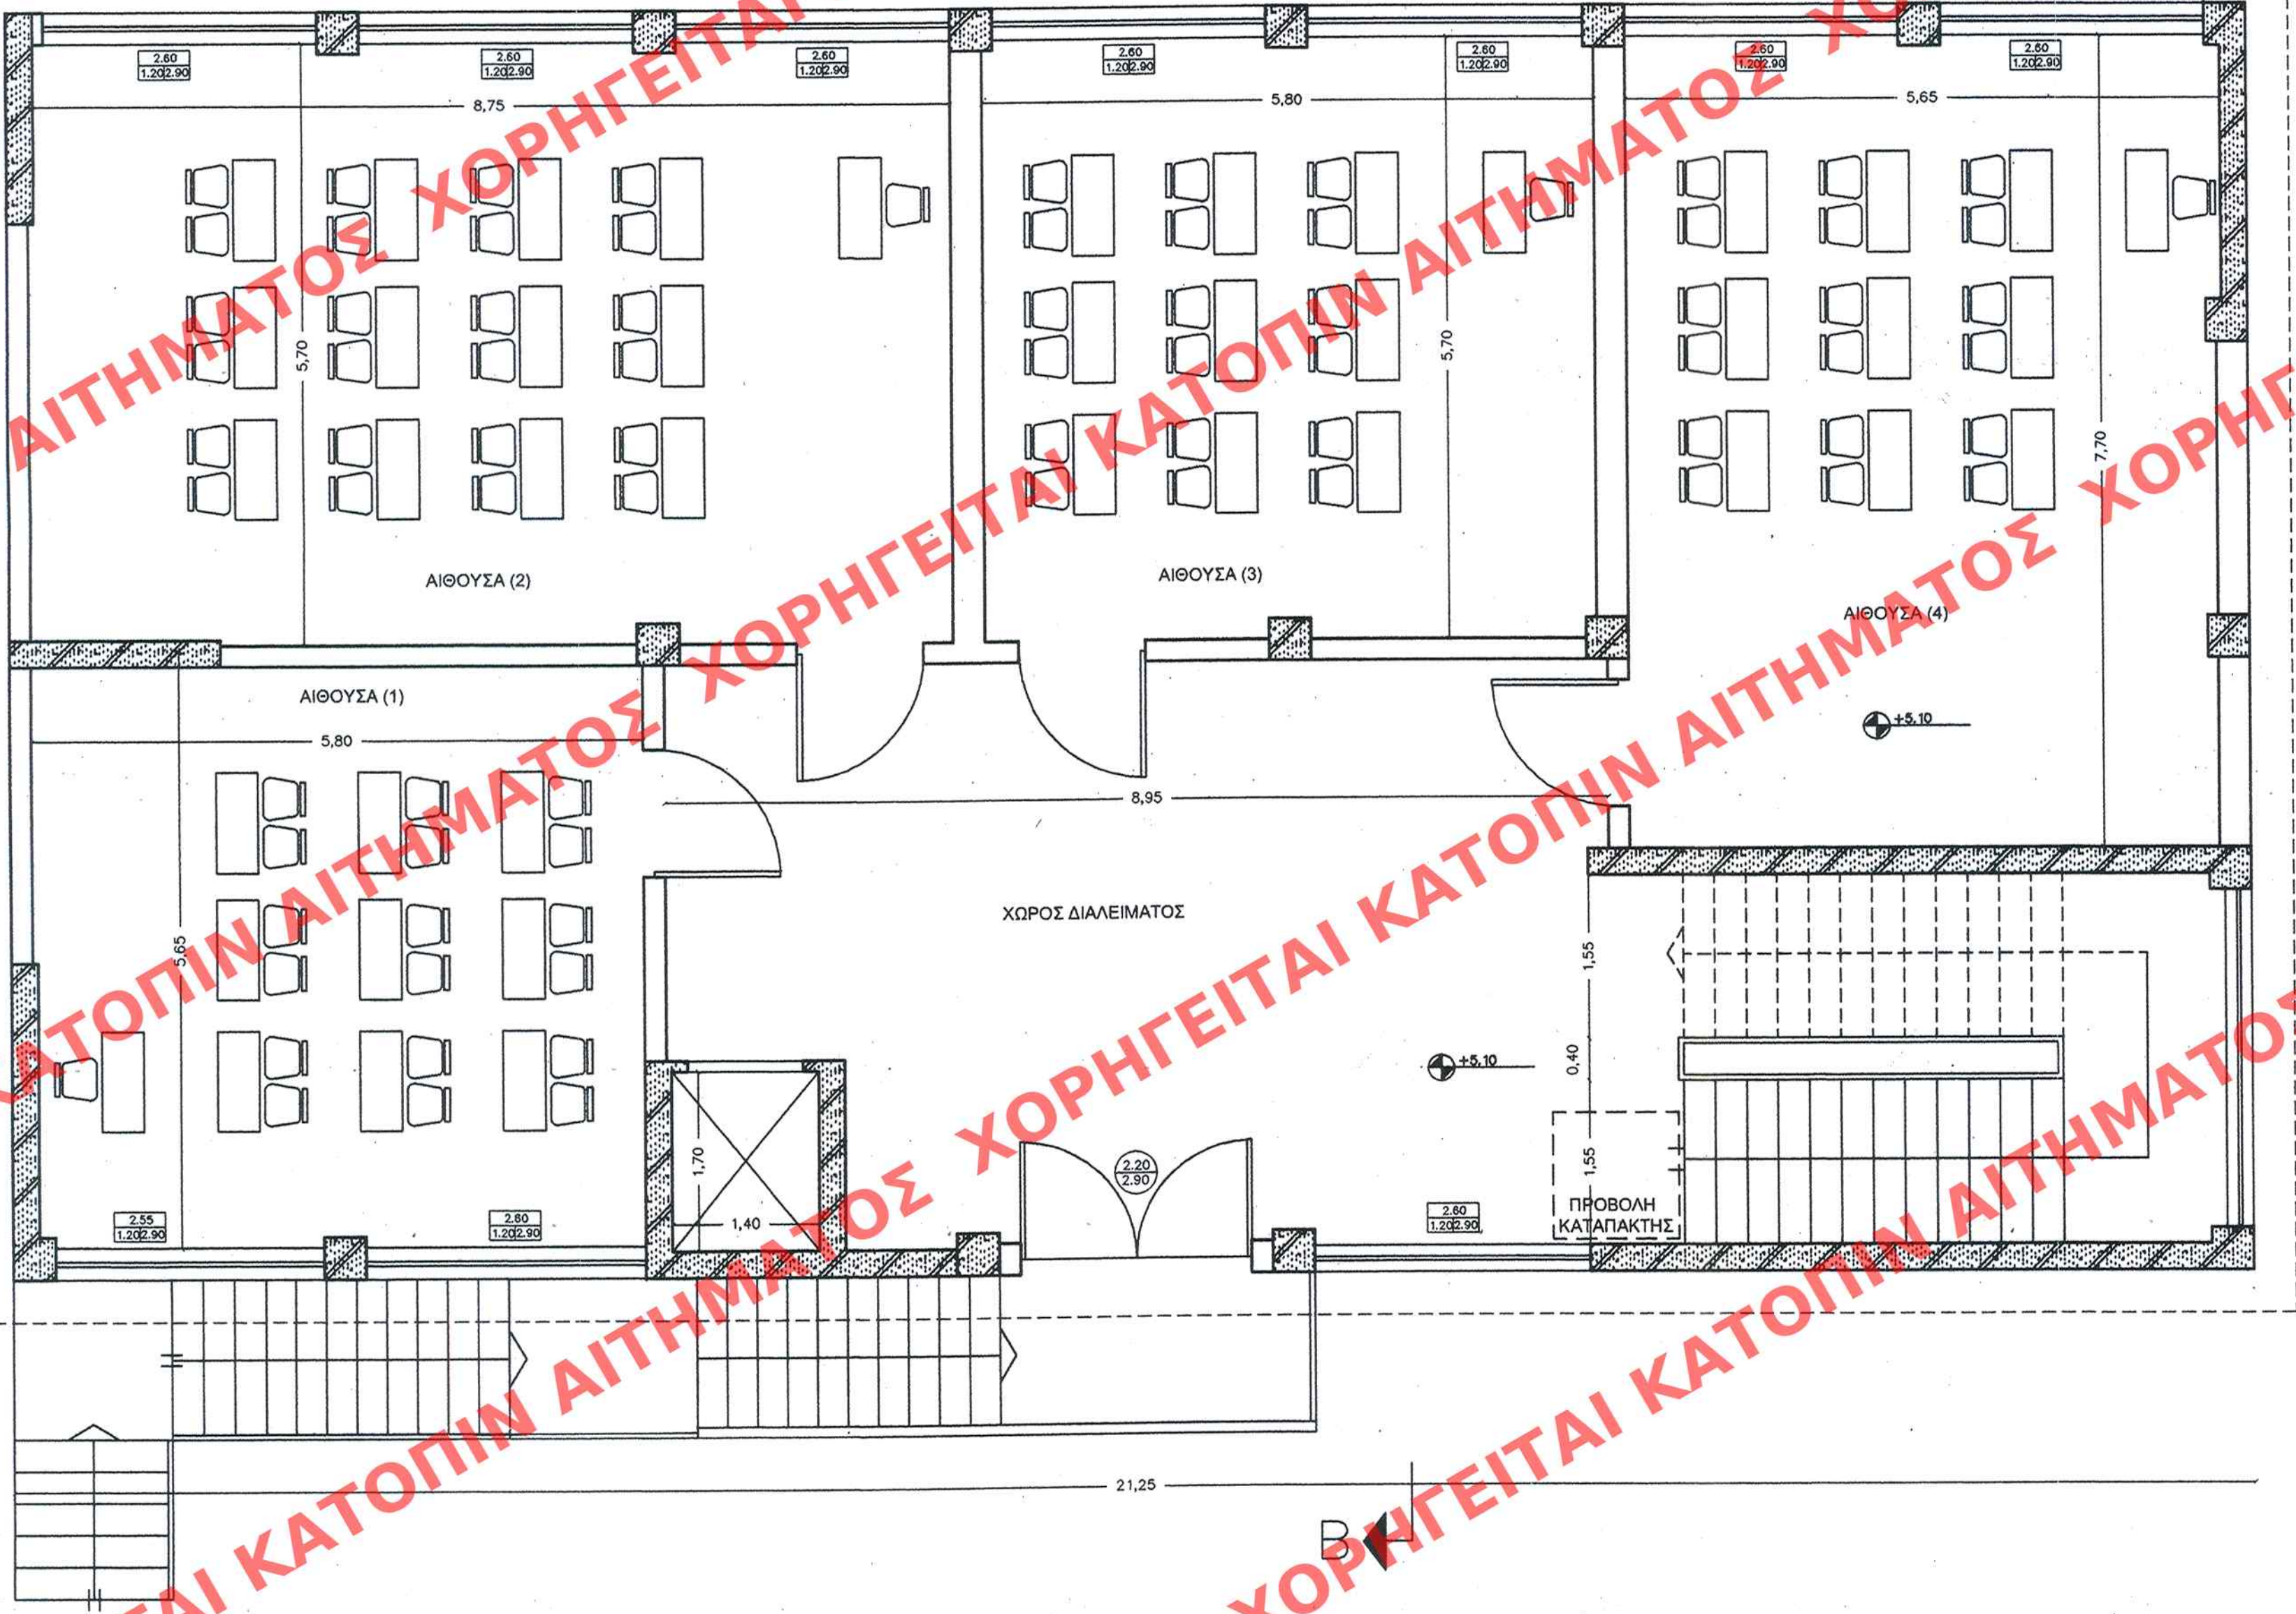

ΥΠΟΥΡΓΕΙΟ
ΠΕΡΙΒΑΛΛΟΝΤΟΣ ΧΩΡΟΤΑΞΙΑΣ ΚΑΙ ΔΗΜΟΣΙΩΝ ΕΡΓΩΝ
ΣΥΝΟΔΕΥΕΙ ΤΗΝ ΥΠ' ΑΡΙΘΜ. Γ. 8204/07 ΚΑΤΩΦΛΗ
ΠΕΡΙ: Καθορισμού ειδικών όρων και περιορισμών
στην δόμηση σε ακίνητο επί των οδών
Ναϊάδων - Εσπέρου - Αιόλου του συγκεκριμένου
ρυθμού. σκ. του Δ. Παλαιού Φαλήρου, όπου βρίσκεται
δύο σχολικά κτίρια και έτοιμη χαρακτη-
ριστική διατηρητέα.
ΑΘΗΝΑ 16 Φεβρουαρίου 2007
Δ/ΝΤΗΣ

Αρ. Φακ. 36/07
σφ. 11

Ι. ΓΙΑΝΝΑΚΟΠΟΥΛΟΣ
ΕΔΗΜΟΣΙΕΥΣΗ ΕΙΣ ΤΟ ΥΠ' ΑΡΙΘΜ. 95 ΦΥΛΛΟ ΤΟΥ
Α.Α.Π. ΤΕΥΧΟΥΣ ΤΗΣ ΕΦΗΜΕΡΙΔΑΣ ΤΗΣ ΚΥΒΕΡΝΗΣΕΩΣ
ΤΗΣ 13 Μαρτίου 2007

ΑΡΙΘ. ΣΧΕΔΙΟΥ Γενικός
ΕΙΔΙΚΟΣ
ΕΡΜΑΡΙΟΝ Θυρίδας
ΕΓΓΡΑΦΩΝ Αρχειοφύλαξ
Φακ.

ΥΠΟΥΡΓΕΙΟ ΠΕΡΙΒΑΛΛΟΝΤΟΣ,
ΧΩΡΟΤΑΞΙΑΣ ΚΑΙ ΔΗΜΟΣΙΩΝ ΕΡΓΩΝ
ΔΙΕΥΘΥΝΣΗ ΠΟΛΕΟΔΟΜΙΚΟΥ ΣΧΕΔΙΑΣΜΟΥ
ΤΜΗΜΑ ΠΑΡΑΔΟΣΙΑΚΩΝ ΟΙΚΙΣΜΩΝ
ΘΕΣΗ : ΠΑΛΑΙΟ ΦΑΛΗΡΟ
ΘΕΜΑ : Καθορισμός συμπληρωματικών ειδικών
όρων και περιορισμών δόμησης σε ακίνητο
επί των οδών Ναϊάδων - Εσπέρου -
Αρτέμιδος - Αιόλου (Ο.Τ.55), στο Παλαιό
Φάληρο.
ΤΙΤΛΟΣ ΣΧΕΔΙΟΥ : ΚΑΤΟΨΗ Α' ΟΡΟΦΟΥ
ΚΛΙΜΑΚΑ : 1:50