


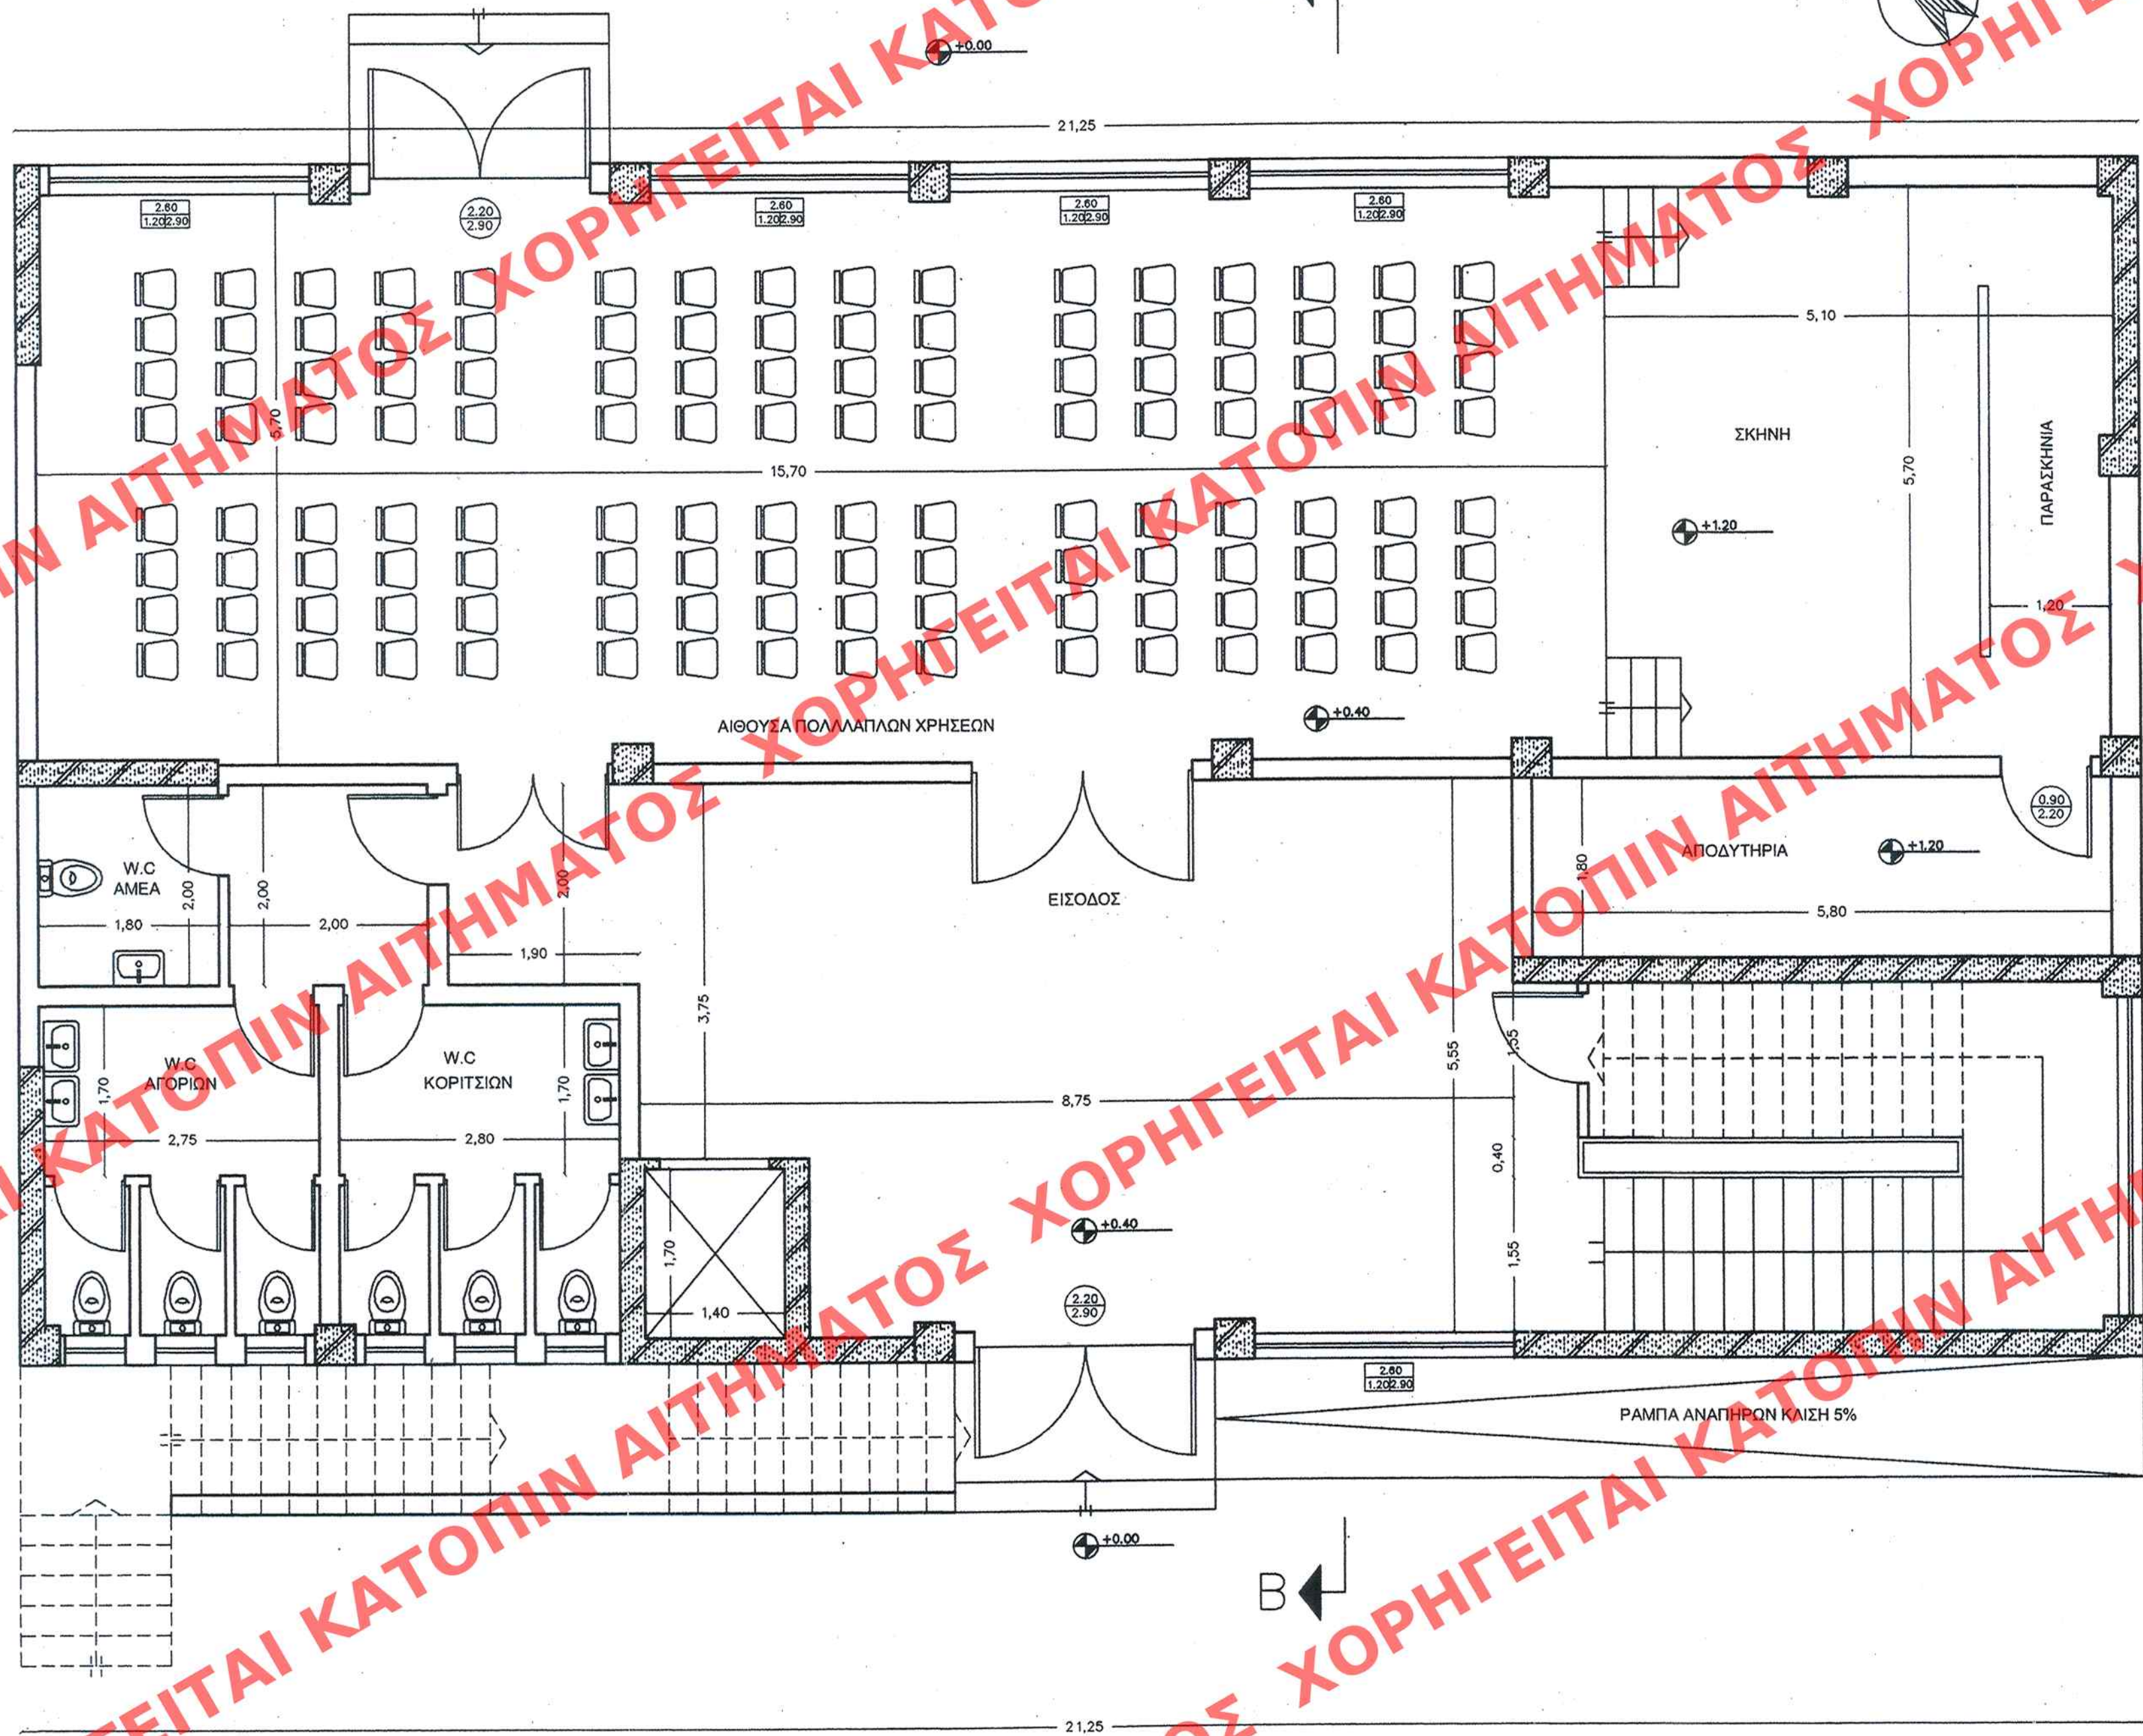

ΕΔΗΜΟΣΙΕΥΘΗ ΕΙΣ ΤΟ ΥΠ' ΑΡΙΘΜ. 95 ΦΥΛΛΟ ΤΟΥ
Α.Α.Π. ΤΕΥΧΟΥΣ ΤΗΣ ΕΦΗΜΕΡΙΔΑΣ ΤΗΣ ΚΥΒΕΡΝΗΣΕΩΣ
ΤΗΣ 13. Μαρτίου 2007

E= 255.00M2

ΥΠΟΥΡΓΕΙΟ
ΠΕΡΙΒΑΛΛΟΝΤΟΣ, ΧΩΡΟΤΑΞΙΑΣ & ΔΗΜ. ΕΡΓΩΝ
ΣΥΝΔΕΥΕΙ ΤΗΝ ΥΠ' ΑΡΙΘΜ. Γ. 8204/07 ΑΠΟΦΑΣΗ
ΠΕΡΙ καθορισμού ειδικών όρων και περιορι-
σμών δόμησης σε ακίνητο επί των οδών
Ναϊάδων - Εσπέρου - Αιόλου του εγκεκριμένου
ρυθμού σπ. του δ. Παλαιού Φαλήρου, όπου
βρίσκονται δύο σχολικά κτίρια και έχουν
χαρακτηρισθεί διατηρητέα
ΑΘΗΝΑ 16 Φεβρουαρίου 2007
Δ/ΝΤΗΣ
Ι. ΠΑΝΑΚΟΠΟΥΛΟΣ

Αρ. Φακ. 36/07
σ.χ. 11

ΥΠΟΥΡΓΕΙΟ ΠΕΡΙΒΑΛΛΟΝΤΟΣ,
ΧΩΡΟΤΑΞΙΑΣ ΚΑΙ ΔΗΜΟΣΙΩΝ ΕΡΓΩΝ
ΔΙΕΥΘΥΝΣΗ ΠΟΛΕΟΔΟΜΙΚΟΥ ΣΧΕΔΙΑΣΜΟΥ
ΤΜΗΜΑ ΠΑΡΑΔΟΣΙΑΚΩΝ ΟΙΚΙΣΜΩΝ

ΘΕΣΗ : ΠΑΛΑΙΟ ΦΑΛΗΡΟ

ΘΕΜΑ : Καθορισμός συμπληρωματικών ειδικών
όρων και περιορισμών δόμησης σε ακίνητο
επί των οδών Ναϊάδων - Εσπέρου -
Αρτέμιδος - Αιόλου (Ο.Τ.55), στο Παλιό
Φάληρο.

ΤΙΤΛΟΣ ΣΧΕΔΙΟΥ : ΚΑΤΟΨΗ ΙΣΟΓΕΙΟΥ

ΚΛΙΜΑΚΑ : 1:50