


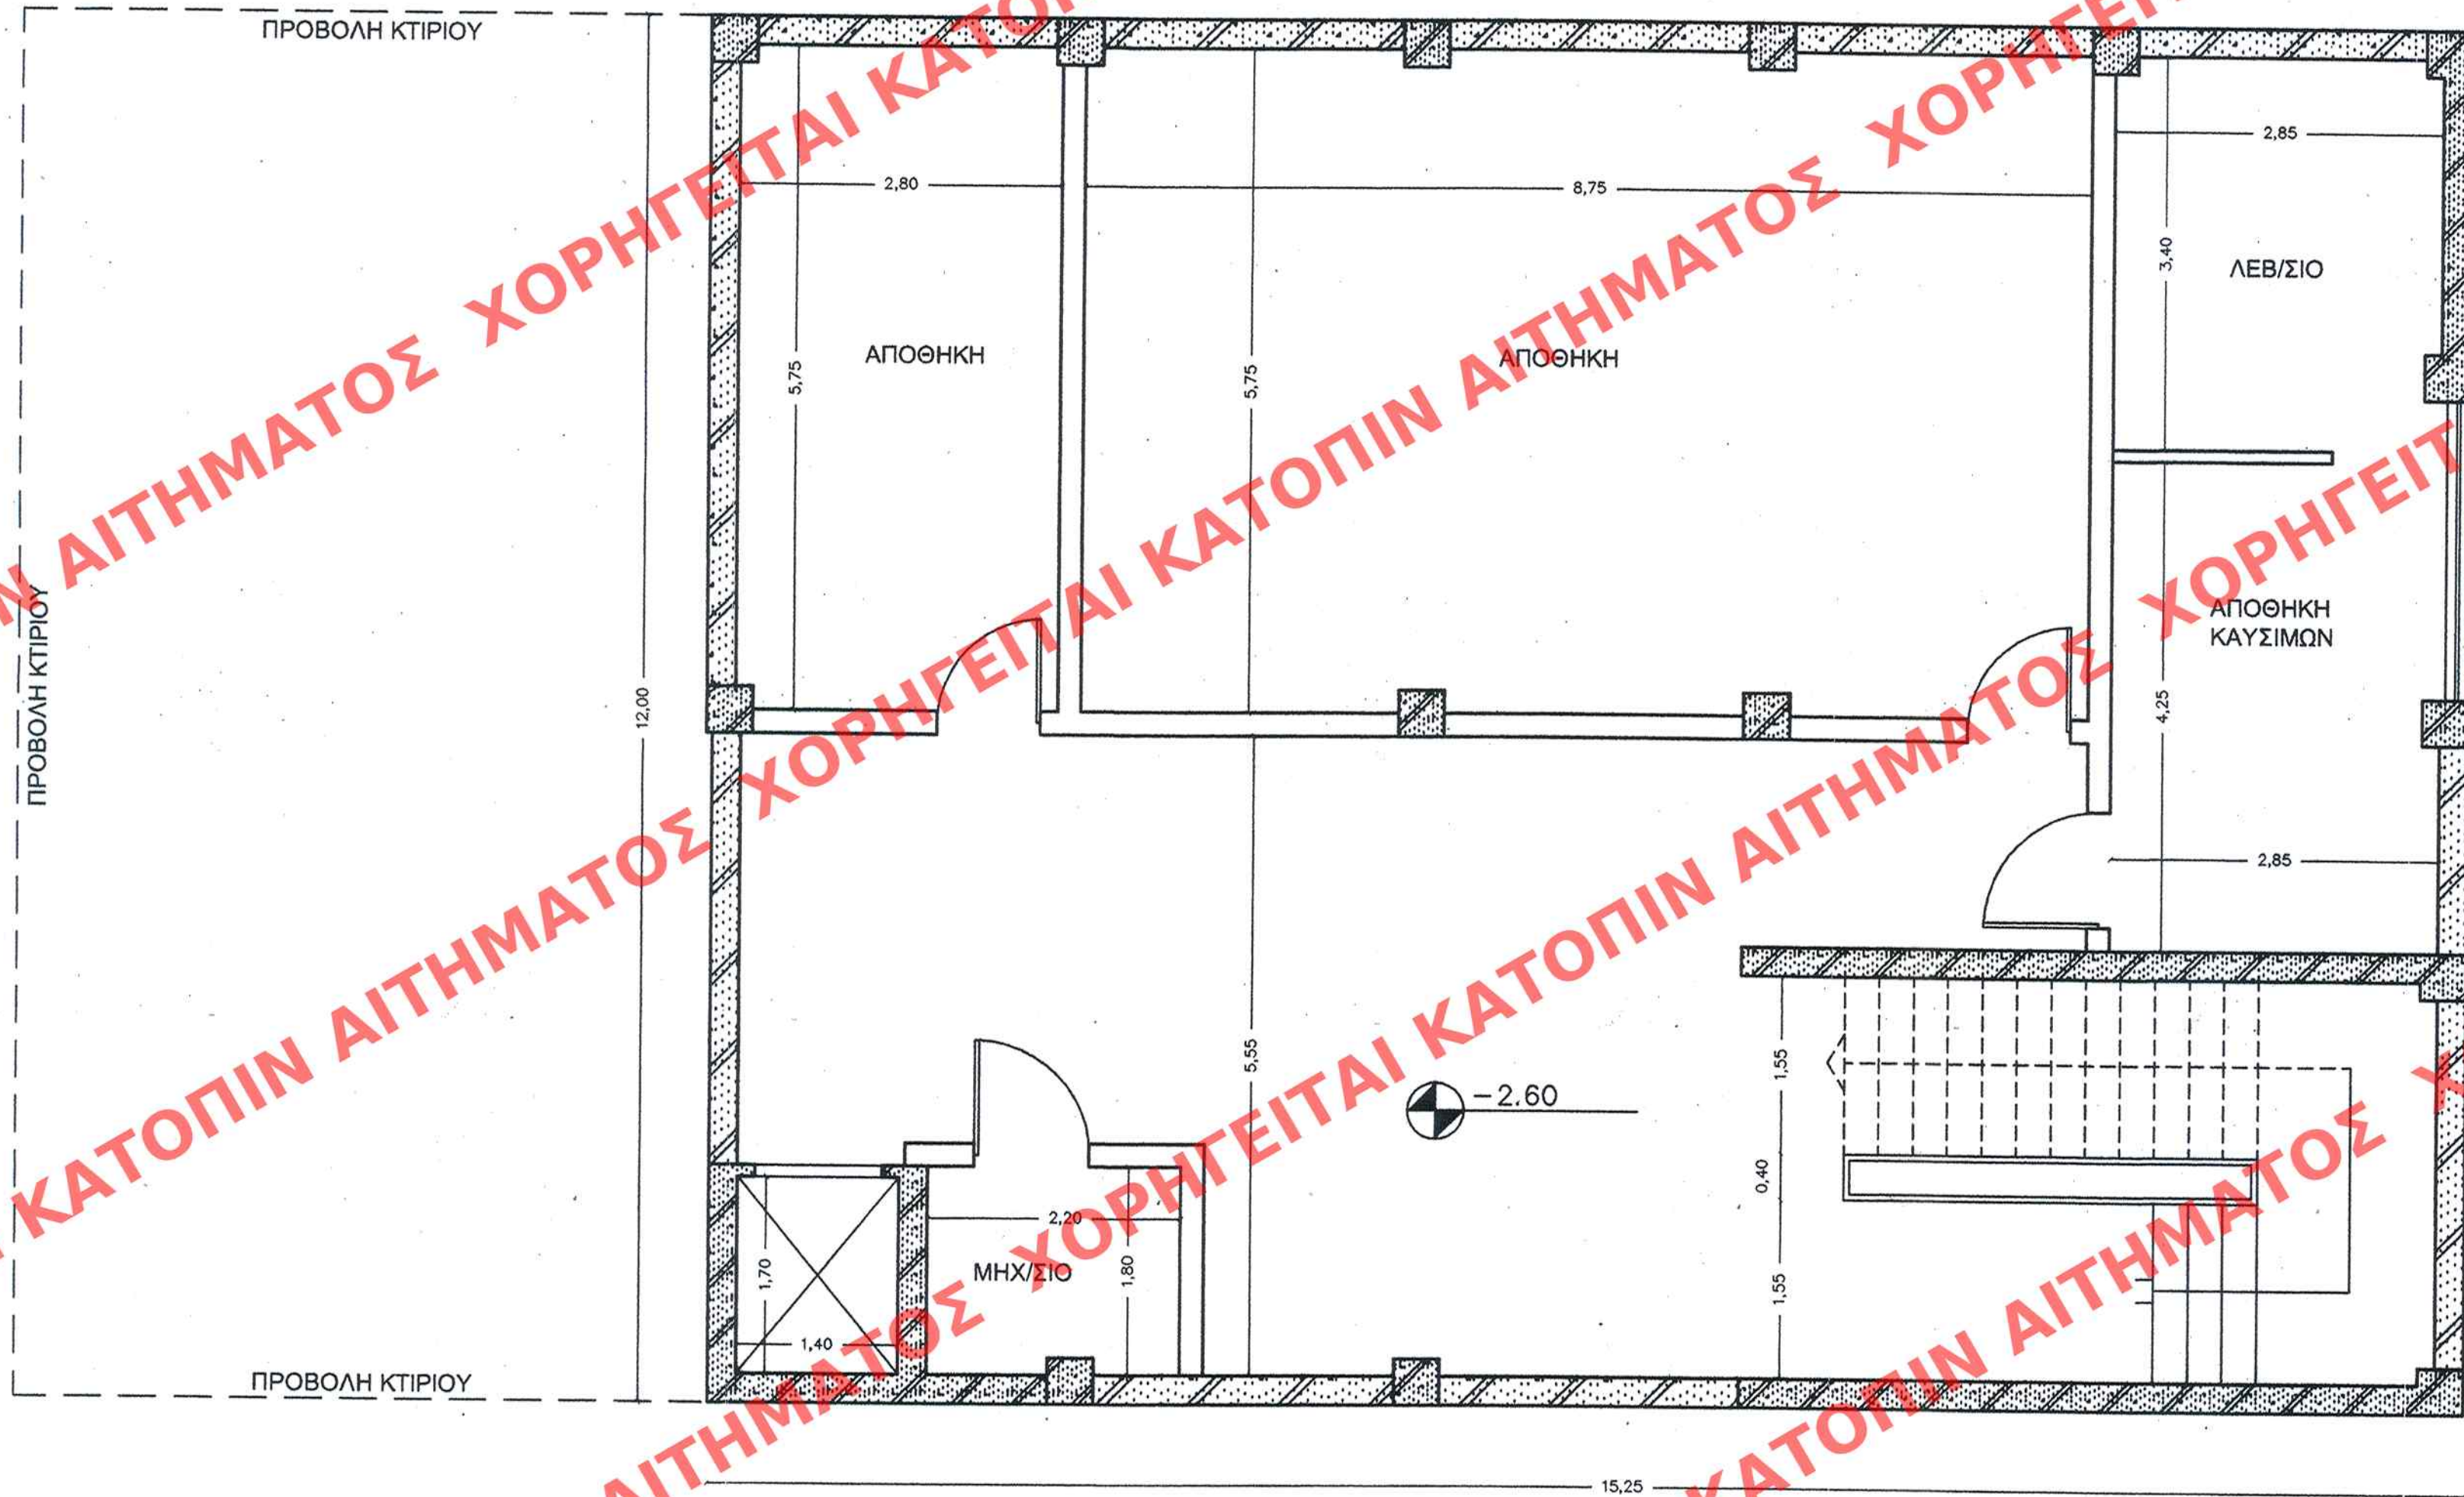

ΥΠΟΥΡΓΕΙΟ
ΠΕΡΙΒΑΛΛΟΝΤΟΣ ΧΩΡΟΤΑΞΙΑΣ & ΔΗΜ. ΕΡΓΩΝ
ΣΥΝΟΔΕΥΕΙ ΤΗΝ ΥΠ' ΑΡΙΘΜ. Γ. 8204/07 ΑΠΟΦΑΣΗ
ΠΕΡΙ: καθορισμού ειδικών όρων και περιορι-
σμών δόμησης σε οικοπέδο επί των οδών
Ναϊάδων - Εσπέρου - Αιόλου του εγκεκριμένου
αριθ. σχ. του Δ. Παλαιού Φαλήρου, όπου
βρίσκονται δύο σχολικά κτίρια και έχουν
χαρακτηρισθεί διατηρητέα.
ΑΘΗΝΑ 16 Φεβρουαρίου 2007
Δ/ΝΤΗΣ

ΔΗΜΟΣΙΕΥΘΗ ΕΙΣ ΤΟ ΥΠ' ΑΡΙΘΜ. 95 ΦΥΛΛΟ ΤΟΥ
Α.Α.Π. ΤΕΥΧΟΥΣ ΤΗΣ ΕΦΗΜΕΡΙΔΑΣ ΤΗΣ ΚΥΒΕΡΝΗΣΕΩΣ
ΤΗΣ 13 Μαρτίου 2007

Αρ. Φακ. 36/07
σχ. 11

ΕΡΜΑΡΙΟΝ	Γενικός	
ΕΓΓΡΑΦΩΝ	Ειδικός	
	Θυρίς	Φακ.
	Αριθ. Πρωτ.	
	Θυρίς	Φακ.

ΥΠΟΥΡΓΕΙΟ ΠΕΡΙΒΑΛΛΟΝΤΟΣ, ΧΩΡΟΤΑΞΙΑΣ ΚΑΙ ΔΗΜΟΣΙΩΝ ΕΡΓΩΝ	
ΔΙΕΥΘΥΝΣΗ ΠΟΛΕΟΔΟΜΙΚΟΥ ΣΧΕΔΙΑΣΜΟΥ ΤΜΗΜΑ ΠΑΡΑΔΟΣΙΑΚΩΝ ΟΙΚΙΣΜΩΝ	
ΘΕΣΗ : ΠΑΛΑΙΟ ΦΑΛΗΡΟ	
ΘΕΜΑ : Καθορισμός συμπληρωματικών ειδικών όρων και περιορισμών δόμησης σε ακίνητο επί των οδών Ναϊάδων - Εσπέρου - Αρτέμιδος - Αιόλου (Ο.Τ.55), στο Παλαιό Φάληρο.	
ΤΙΤΛΟΣ ΣΧΕΔΙΟΥ : ΚΑΤΟΨΗ ΥΠΟΓΕΙΟΥ	
ΚΛΙΜΑΚΑ : 1:50	