


ΧΑΡΑΚΤΗΡΙΣΜΟΣ ΥΛΙΚΩΝ
1. ΑΣΒΕΣΤΟΚΟΝΙΑΜΑ ΤΡΙΠΤΟ
2. ΥΑΛΟΠΙΝΑΚΕΣ ΜΕ ΠΛΑΙΣΟ ΑΛΟΥΜΙΝΙΟΥ
3. ΣΙΔΕΡΕΝΙΟ ΚΑΓΚΕΛΟ

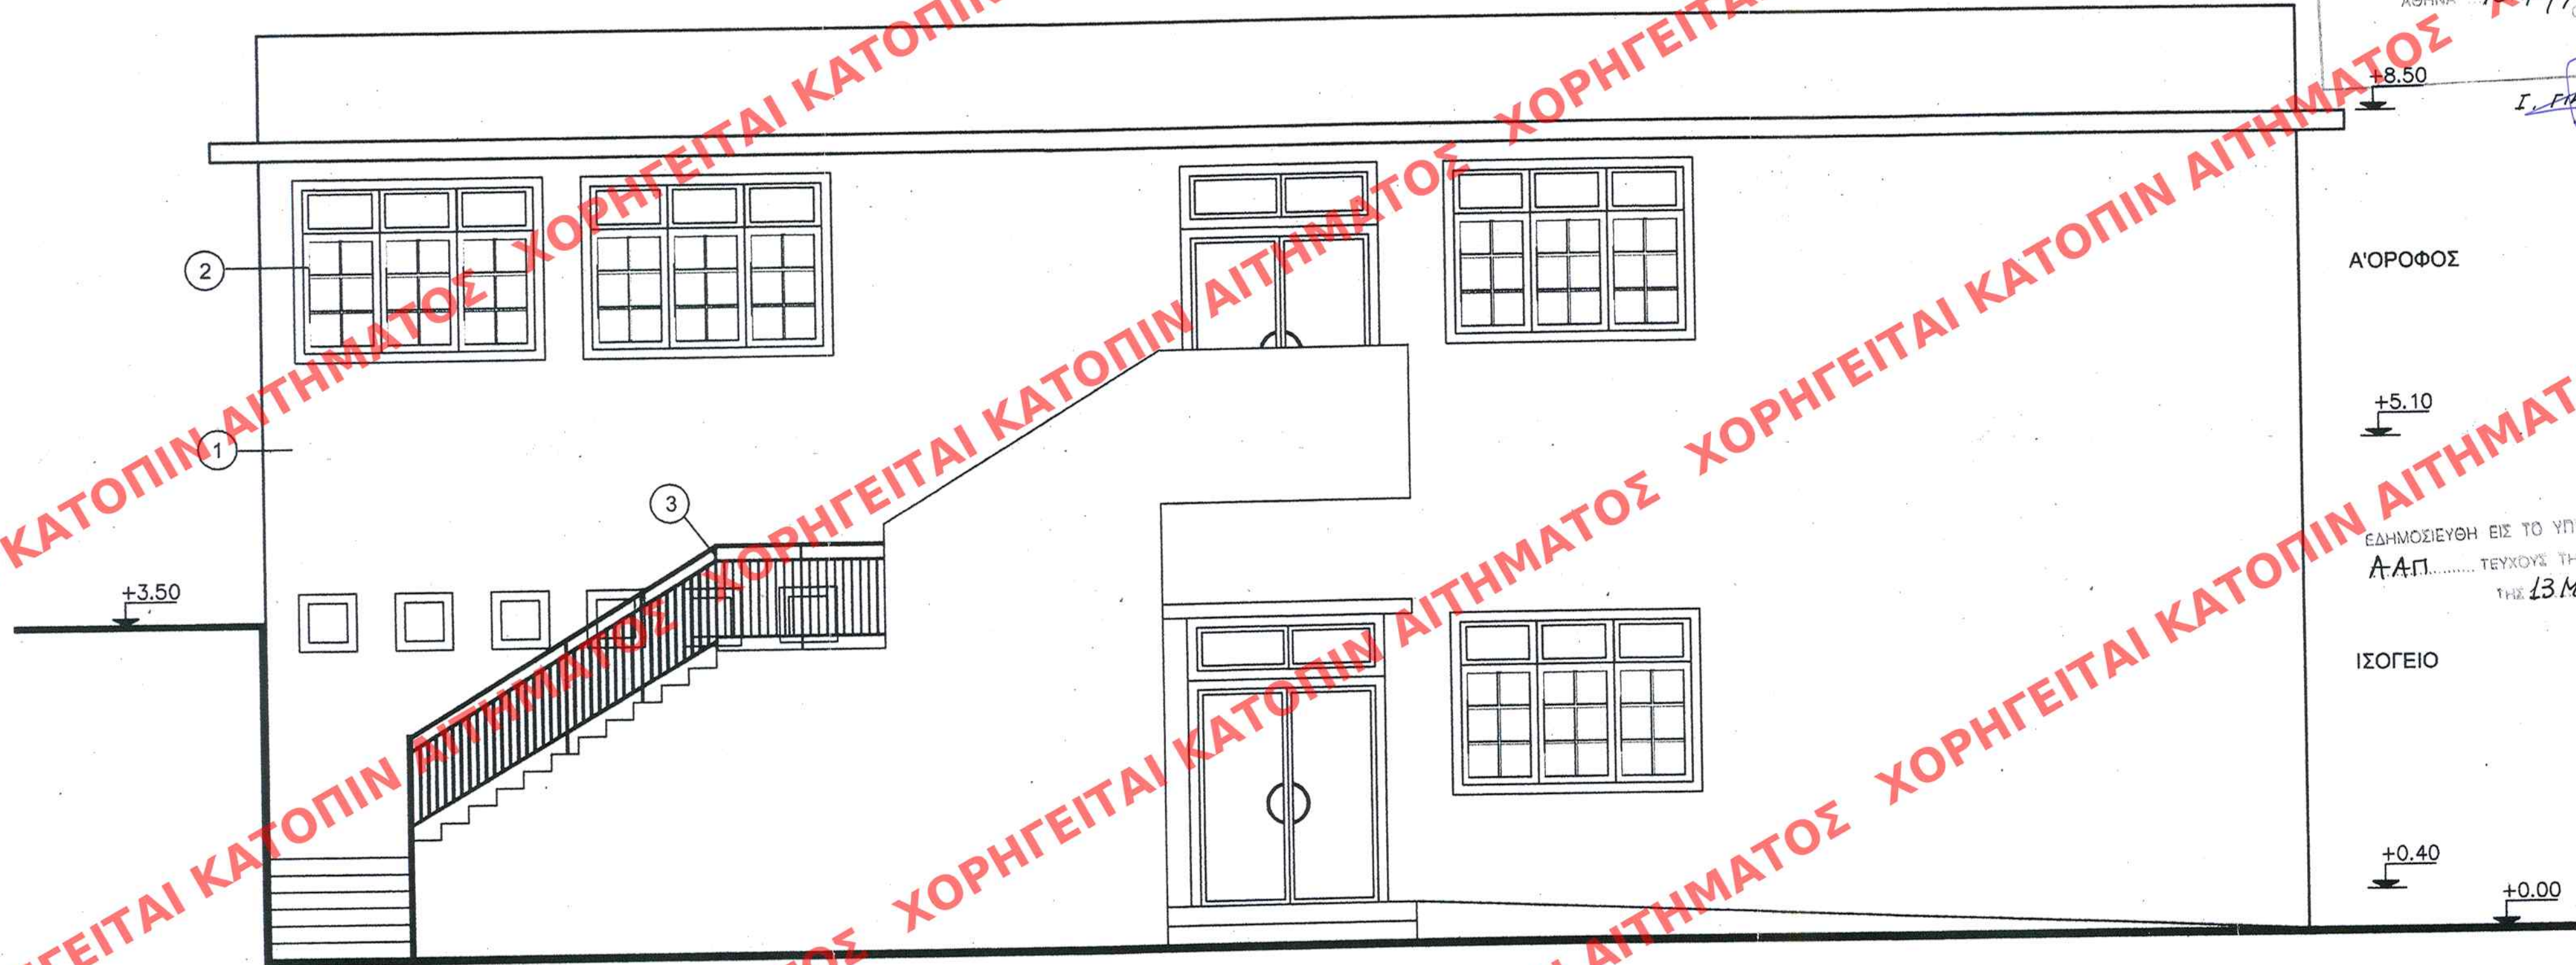

ΥΠΟΥΡΓΕΙΟ
ΠΕΡΙΒΑΛΛΟΝΤΟΣ ΧΩΡΟΤΑΞΙΑΣ & ΔΗΜ. ΕΡΓΩΝ
ΣΥΝΟΔΕΥΕΙ ΤΗΝ ΥΠ. ΑΡΙΘΜ. Γ. 8204/07 ΑΠΟΦΑΣΗ
ΠΕΡΙ καθορισμού ειδικών όρων και περιο-
ρισμών δόμησης σε ακίνητο επί των οδών
Ναϊάδων - Εσπέρου - Αιόλου του Ερκερι-
μένου ρυμοτ. σχ. του Δ. Παλαιού Φαλήρου
όπου βρίσκεται δύο σκαλικά κτίρια και
έχουν χαρακτηριστεί διατηρητέα
ΑΘΗΝΑ 16 Φεβρουαρίου 2007
Δ/ΝΤΗΣ
Ι. ΠΑΝΑΚΟΠΟΥΛΟΣ

Αρ. Φακ. 36/07
σχ. 11

ΑΡΙΘ. ΣΧΕΔΙΟΥ	Γενικός
ΕΡΜΑΡΙΟΝ	Ειδικός
ΕΓΓΡΑΦΩΝ	Αριθ. Πρωτ.
	Θυράς
	Φακ.

ΥΠΟΥΡΓΕΙΟ ΠΕΡΙΒΑΛΛΟΝΤΟΣ, ΧΩΡΟΤΑΞΙΑΣ ΚΑΙ ΔΗΜΟΣΙΩΝ ΕΡΓΩΝ ΔΙΕΥΘΥΝΣΗ ΠΟΛΕΟΔΟΜΙΚΟΥ ΣΧΕΔΙΑΣΜΟΥ ΤΜΗΜΑ ΠΑΡΑΔΟΣΙΑΚΩΝ ΟΙΚΙΣΜΩΝ
ΘΕΣΗ : ΠΑΛΑΙΟ ΦΑΛΗΡΟ
ΘΕΜΑ : Καθορισμός συμπληρωματικών ειδικών όρων και περιορισμών δόμησης σε ακίνητο επί των οδών Ναϊάδων - Εσπέρου - Αρτέμιδος - Αιόλου (Ο.Τ.55), στο Παλαιό Φάληρο.
ΤΙΤΛΟΣ ΣΧΕΔΙΟΥ: ΝΟΤΙΑ ΟΨΗ
ΚΛΙΜΑΚΑ: 1:50