


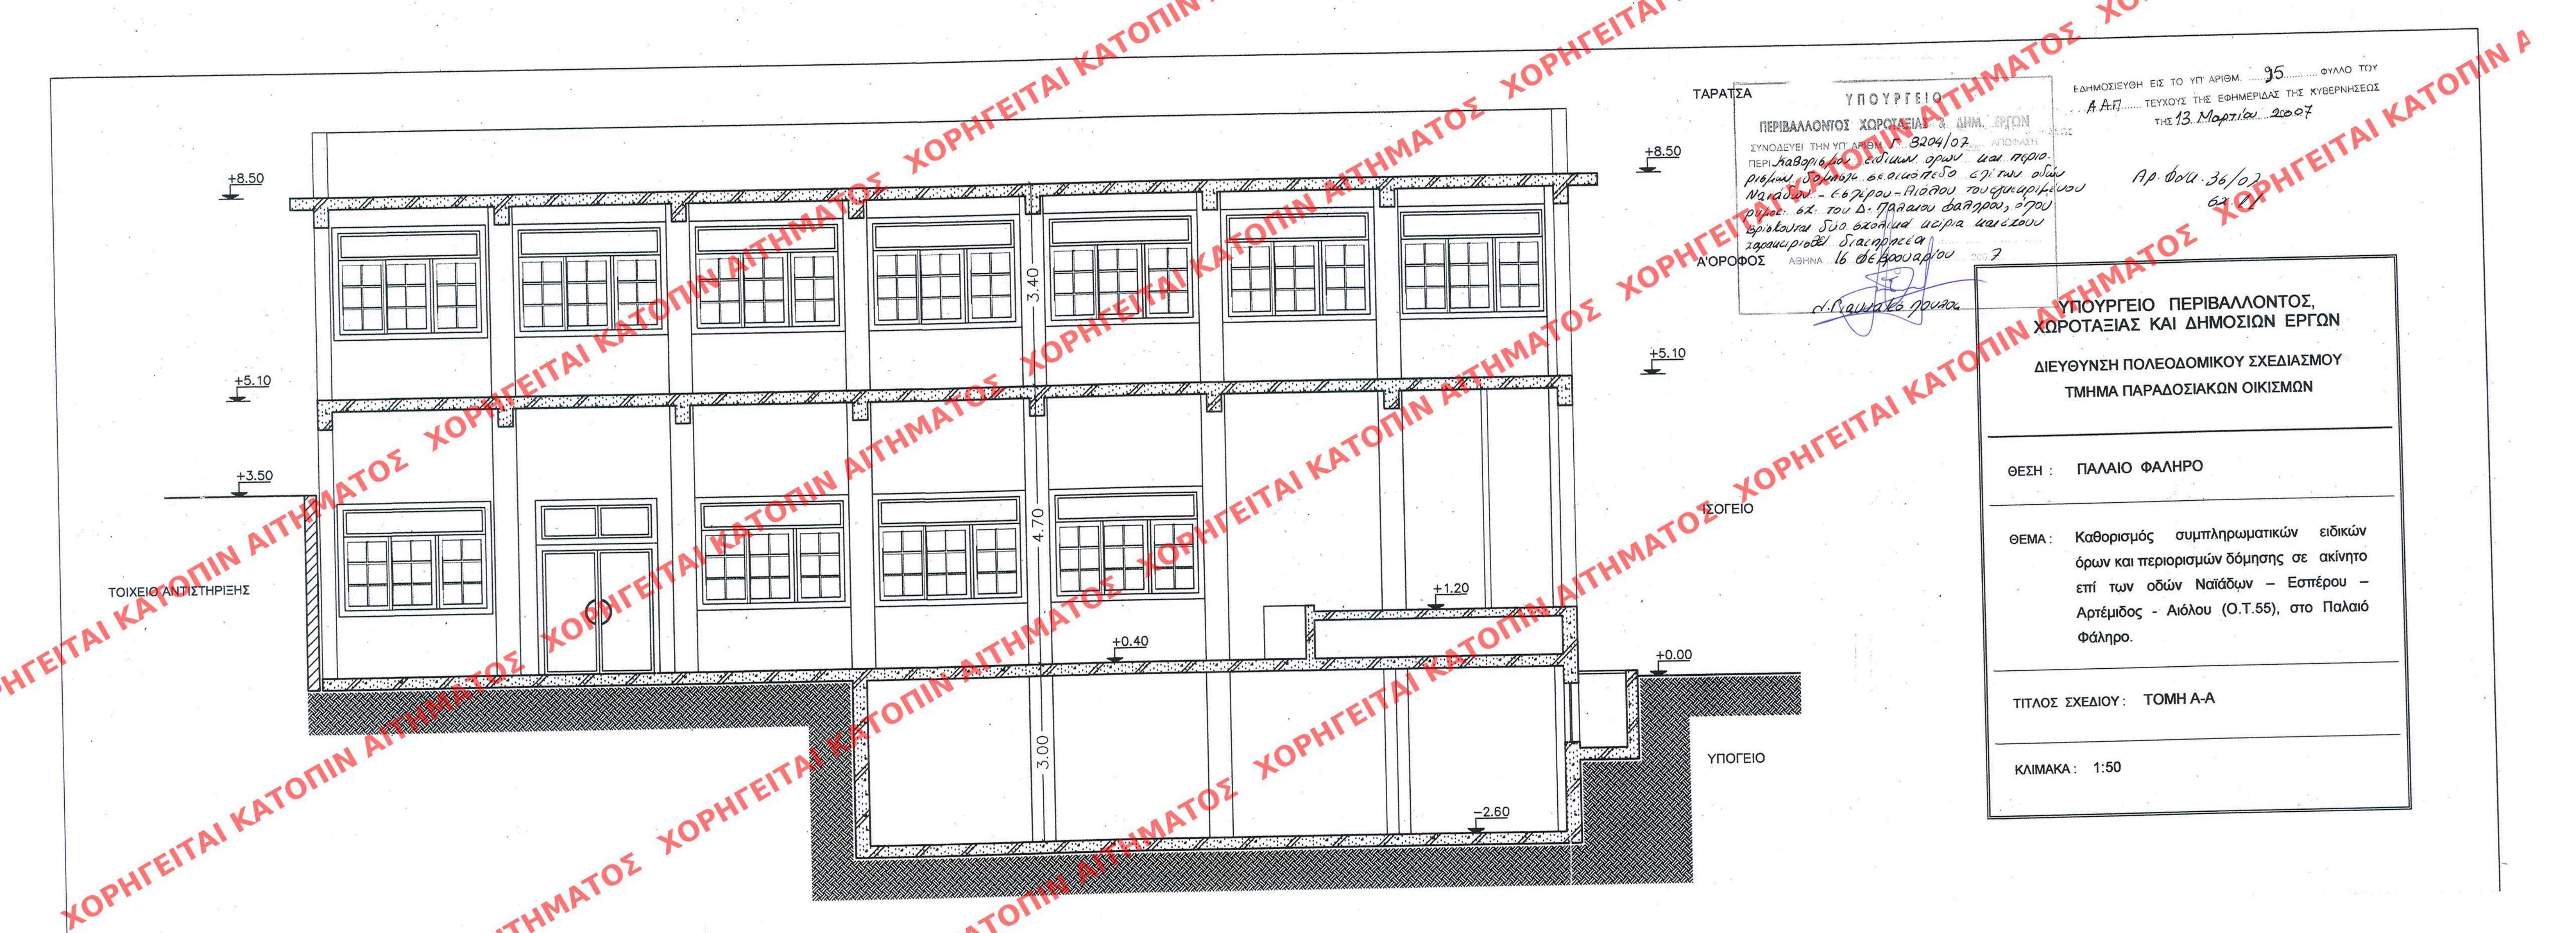

ΤΑΡΑΤΣΑ
ΥΠΟΥΡΓΕΙΟ
ΠΕΡΙΒΑΛΛΟΝΤΟΣ ΧΩΡΟΤΑΞΙΑΣ ΚΑΙ ΔΗΜΟΣΙΩΝ ΕΡΓΩΝ
ΣΥΝΟΔΕΥΕΙ ΤΗΝ ΥΠ' ΑΡΙΘΜ. 8204/07 ΑΠΟΦΑΣΗ
ΠΕΡΙ ΚΑΘΟΡΙΣΜΟΥ ΕΙΔΙΚΩΝ ΟΡΩΝ ΚΑΙ ΠΕΡΙΟ-
ΡΙΣΜΩΝ ΔΟΜΗΣΗΣ ΣΕ ΑΚΙΝΗΤΟ ΕΠΙ ΤΩΝ ΟΔΩΝ
ΝΑΪΔΩΝ - ΕΣΠΕΡΟΥ - ΑΙΟΛΟΥ ΤΟΥ ΣΥΜΜΕΤΡΙΜΕΝΟΥ
ΡΥΘΜ. 62 του Δ. ΠΑΛΑΙΟΥ ΦΑΛΗΡΟΥ, ΟΓΡΟΥ
ΕΒΡΙΣΚΟΝΤΑΙ ΔΥΟ ΕΧΘΑΛΜΑ ΑΞΙΟΓΑ ΚΑΙ ΕΞΟΥΣ
ΠΑΡΑΧΕΙΡΙΣΘΕΙ ΔΙΑΣΗΡΗΣΙΑ
Α' ΟΡΟΦΟΣ ΑΘΗΝΑ 16 ΔΕΚΕΜΒΡΙΟΥ 2007
Δ. ΓΑΛΑΝΑΚΗΣ ΓΡΑΜΜΑΤΕΥΣ

ΕΔΗΜΟΣΙΕΥΘΗ ΕΙΣ ΤΟ ΥΠ' ΑΡΙΘΜ. 95 ΦΥΛΛΟ ΤΟΥ
Α.Α.Π. ΤΕΥΧΟΥΣ ΤΗΣ ΕΦΗΜΕΡΙΔΑΣ ΤΗΣ ΚΥΒΕΡΝΗΣΕΩΣ
ΤΗΣ 13. Μαρτίου 2007

Αρ. Φω. 36/07
62/07

ΥΠΟΥΡΓΕΙΟ ΠΕΡΙΒΑΛΛΟΝΤΟΣ, ΧΩΡΟΤΑΞΙΑΣ ΚΑΙ ΔΗΜΟΣΙΩΝ ΕΡΓΩΝ	
ΔΙΕΥΘΥΝΣΗ ΠΟΛΕΟΔΟΜΙΚΟΥ ΣΧΕΔΙΑΣΜΟΥ ΤΜΗΜΑ ΠΑΡΑΔΟΣΙΑΚΩΝ ΟΙΚΙΣΜΩΝ	
ΘΕΣΗ : ΠΑΛΑΙΟ ΦΑΛΗΡΟ	
ΘΕΜΑ : Καθορισμός συμπληρωματικών ειδικών όρων και περιορισμών δόμησης σε ακίνητο επί των οδών Ναϊάδων - Εσπέρου - Αρτέμιδος - Αιόλου (Ο.Τ.55), στο Παλαιό Φάληρο.	
ΤΙΤΛΟΣ ΣΧΕΔΙΟΥ: ΤΟΜΗ Α-Α	
ΚΛΙΜΑΚΑ: 1:50	