


ΤΑΡΑΤΣΑ

Α' ΟΡΟΦΟΣ

ΙΣΟΓΕΙΟ

ΥΠΟΓΕΙΟ

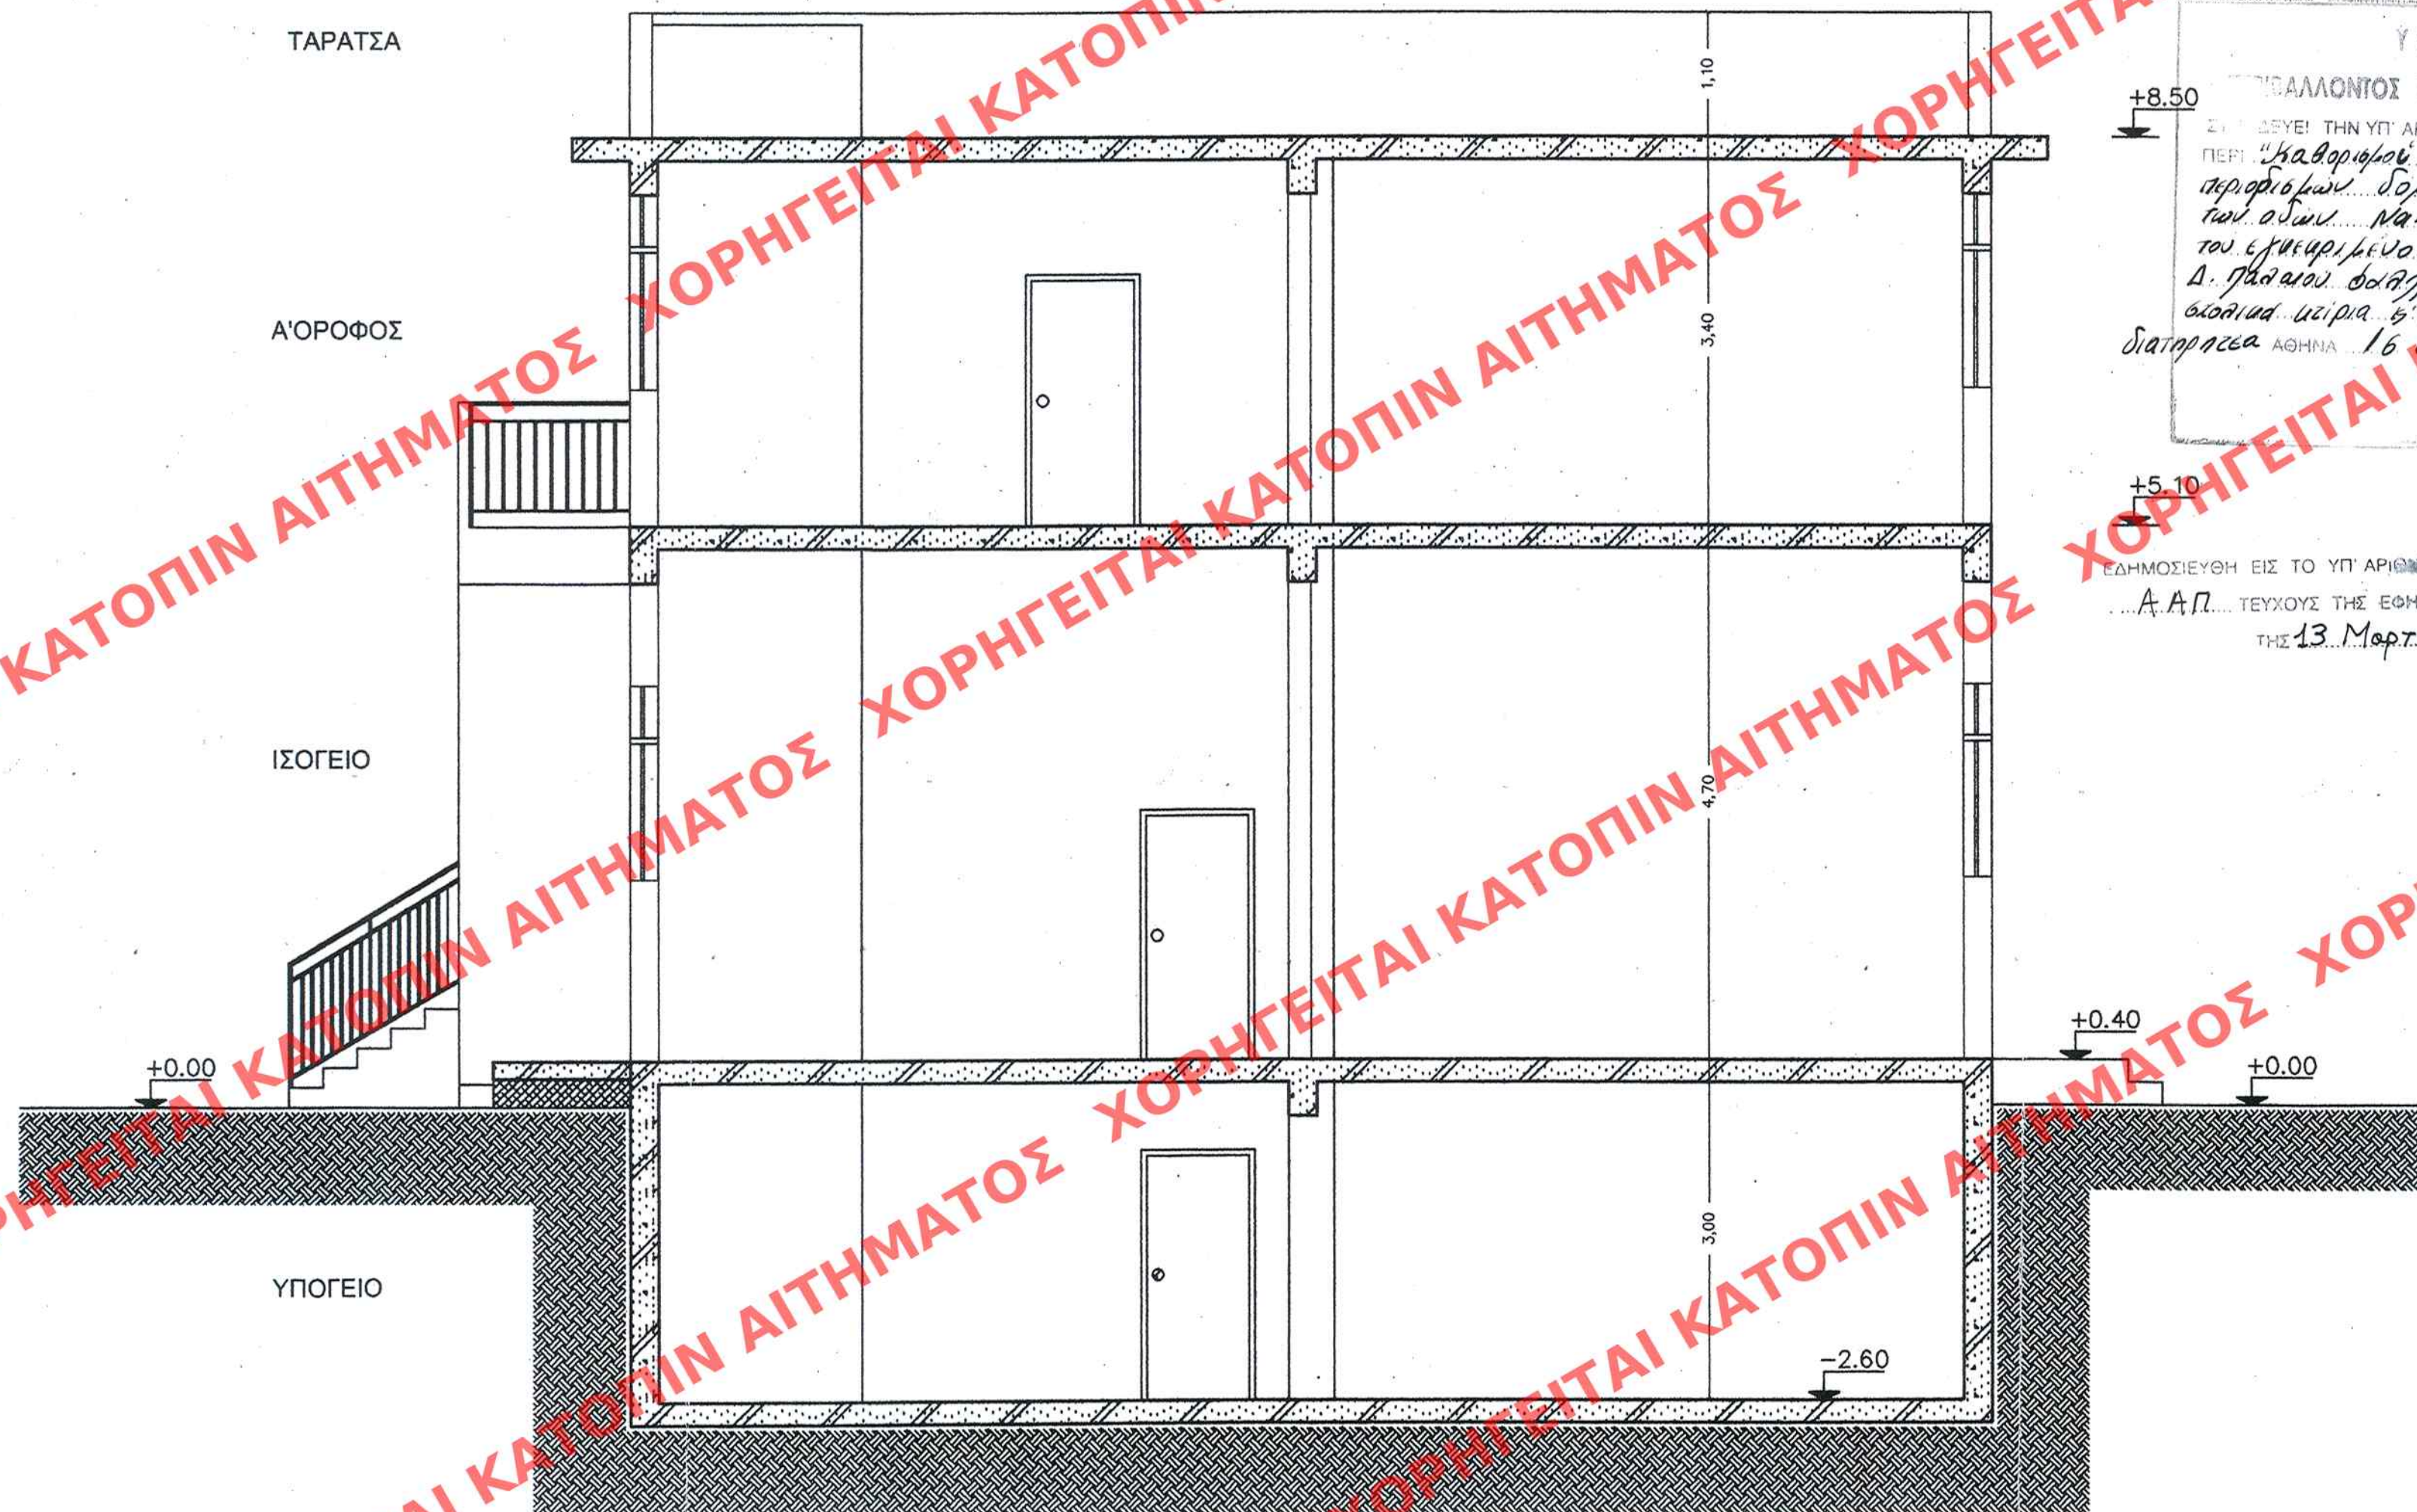

ΥΠΟΥΡΓΕΙΟ
ΠΕΡΙΒΑΛΛΟΝΤΟΣ ΧΩΡΟΤΑΞΙΑΣ & ΔΗΜ. ΕΡΓΩΝ
ΣΥΜΦΩΝΑ ΜΕ ΤΗΝ ΥΠ' ΑΡΙΘΜ. Γ. 8204 / 02 ΑΠΟΦΑΣΗ
ΠΕΡΙ "ΚΑΘΑΡΙΣΜΟΥ ΕΙΔΙΚΩΝ ΟΡΩΝ ΚΑΙ
ΠΕΡΙΟΡΙΣΜΩΝ ΔΟΜΗΣΗΣ ΣΕ ΑΚΙΝΗΤΟ
ΕΠΙ ΤΩΝ ΟΔΩΝ ΝΑΪΔΩΝ - ΕΣΠΕΡΟΥ -
ΑΡΤΕΜΙΔΟΣ - ΑΙΟΛΟΥ (Ο.Τ.55), ΣΤΟ ΠΑΛΑΙΟ
ΦΑΛΗΡΟ.
ΔΙΑΤΗΡΗΣΕΑ ΑΘΗΝΑ 16 ΔΕΚΕΜΒΡΙΟΥ 2007
ΟΡΥΣΤΑΣ
Δ. ΚΑΥΝΑΚΟΡΑΝΑ

ΔΗΜΟΣΙΕΥΣΗ ΕΙΣ ΤΟ ΥΠ' ΑΡΙΘΜ. 95 ΦΥΛΛΟ ΤΟΥ
Α.Α.Π. ΤΕΥΧΟΥΣ ΤΗΣ ΕΦΗΜΕΡΙΔΑΣ ΤΗΣ ΚΥΒΕΡΝΗΣΕΩΣ
ΤΗΣ 13 ΜΑΡΤΙΟΥ 2007
Αρ. Φακ 36/07
62 Δ

ΑΡΙΘ. ΣΧΕΔΙΟΥ	Γενικός
	Ειδικός
ΕΡΜΑΡΙΟΝ	Θυρίς
ΕΓΓΡΑΦΩΝ	Αριθ. Πρωτ.
	Θυρίς

ΥΠΟΥΡΓΕΙΟ ΠΕΡΙΒΑΛΛΟΝΤΟΣ,
ΧΩΡΟΤΑΞΙΑΣ ΚΑΙ ΔΗΜΟΣΙΩΝ ΕΡΓΩΝ

ΔΙΕΥΘΥΝΣΗ ΠΟΛΕΟΔΟΜΙΚΟΥ ΣΧΕΔΙΑΣΜΟΥ
ΤΜΗΜΑ ΠΑΡΑΔΟΣΙΑΚΩΝ ΟΙΚΙΣΜΩΝ

ΘΕΣΗ : ΠΑΛΑΙΟ ΦΑΛΗΡΟ

ΘΕΜΑ : Καθορισμός συμπληρωματικών ειδικών
όρων και περιορισμών δόμησης σε ακίνητο
επί των οδών Ναϊάδων - Εσπέρου -
Αρτέμιδος - Αιόλου (Ο.Τ.55), στο Παλαιό
Φάληρο.

ΤΙΤΛΟΣ ΣΧΕΔΙΟΥ : ΤΟΜΗ Β-Β

ΚΛΙΜΑΚΑ : 1:50