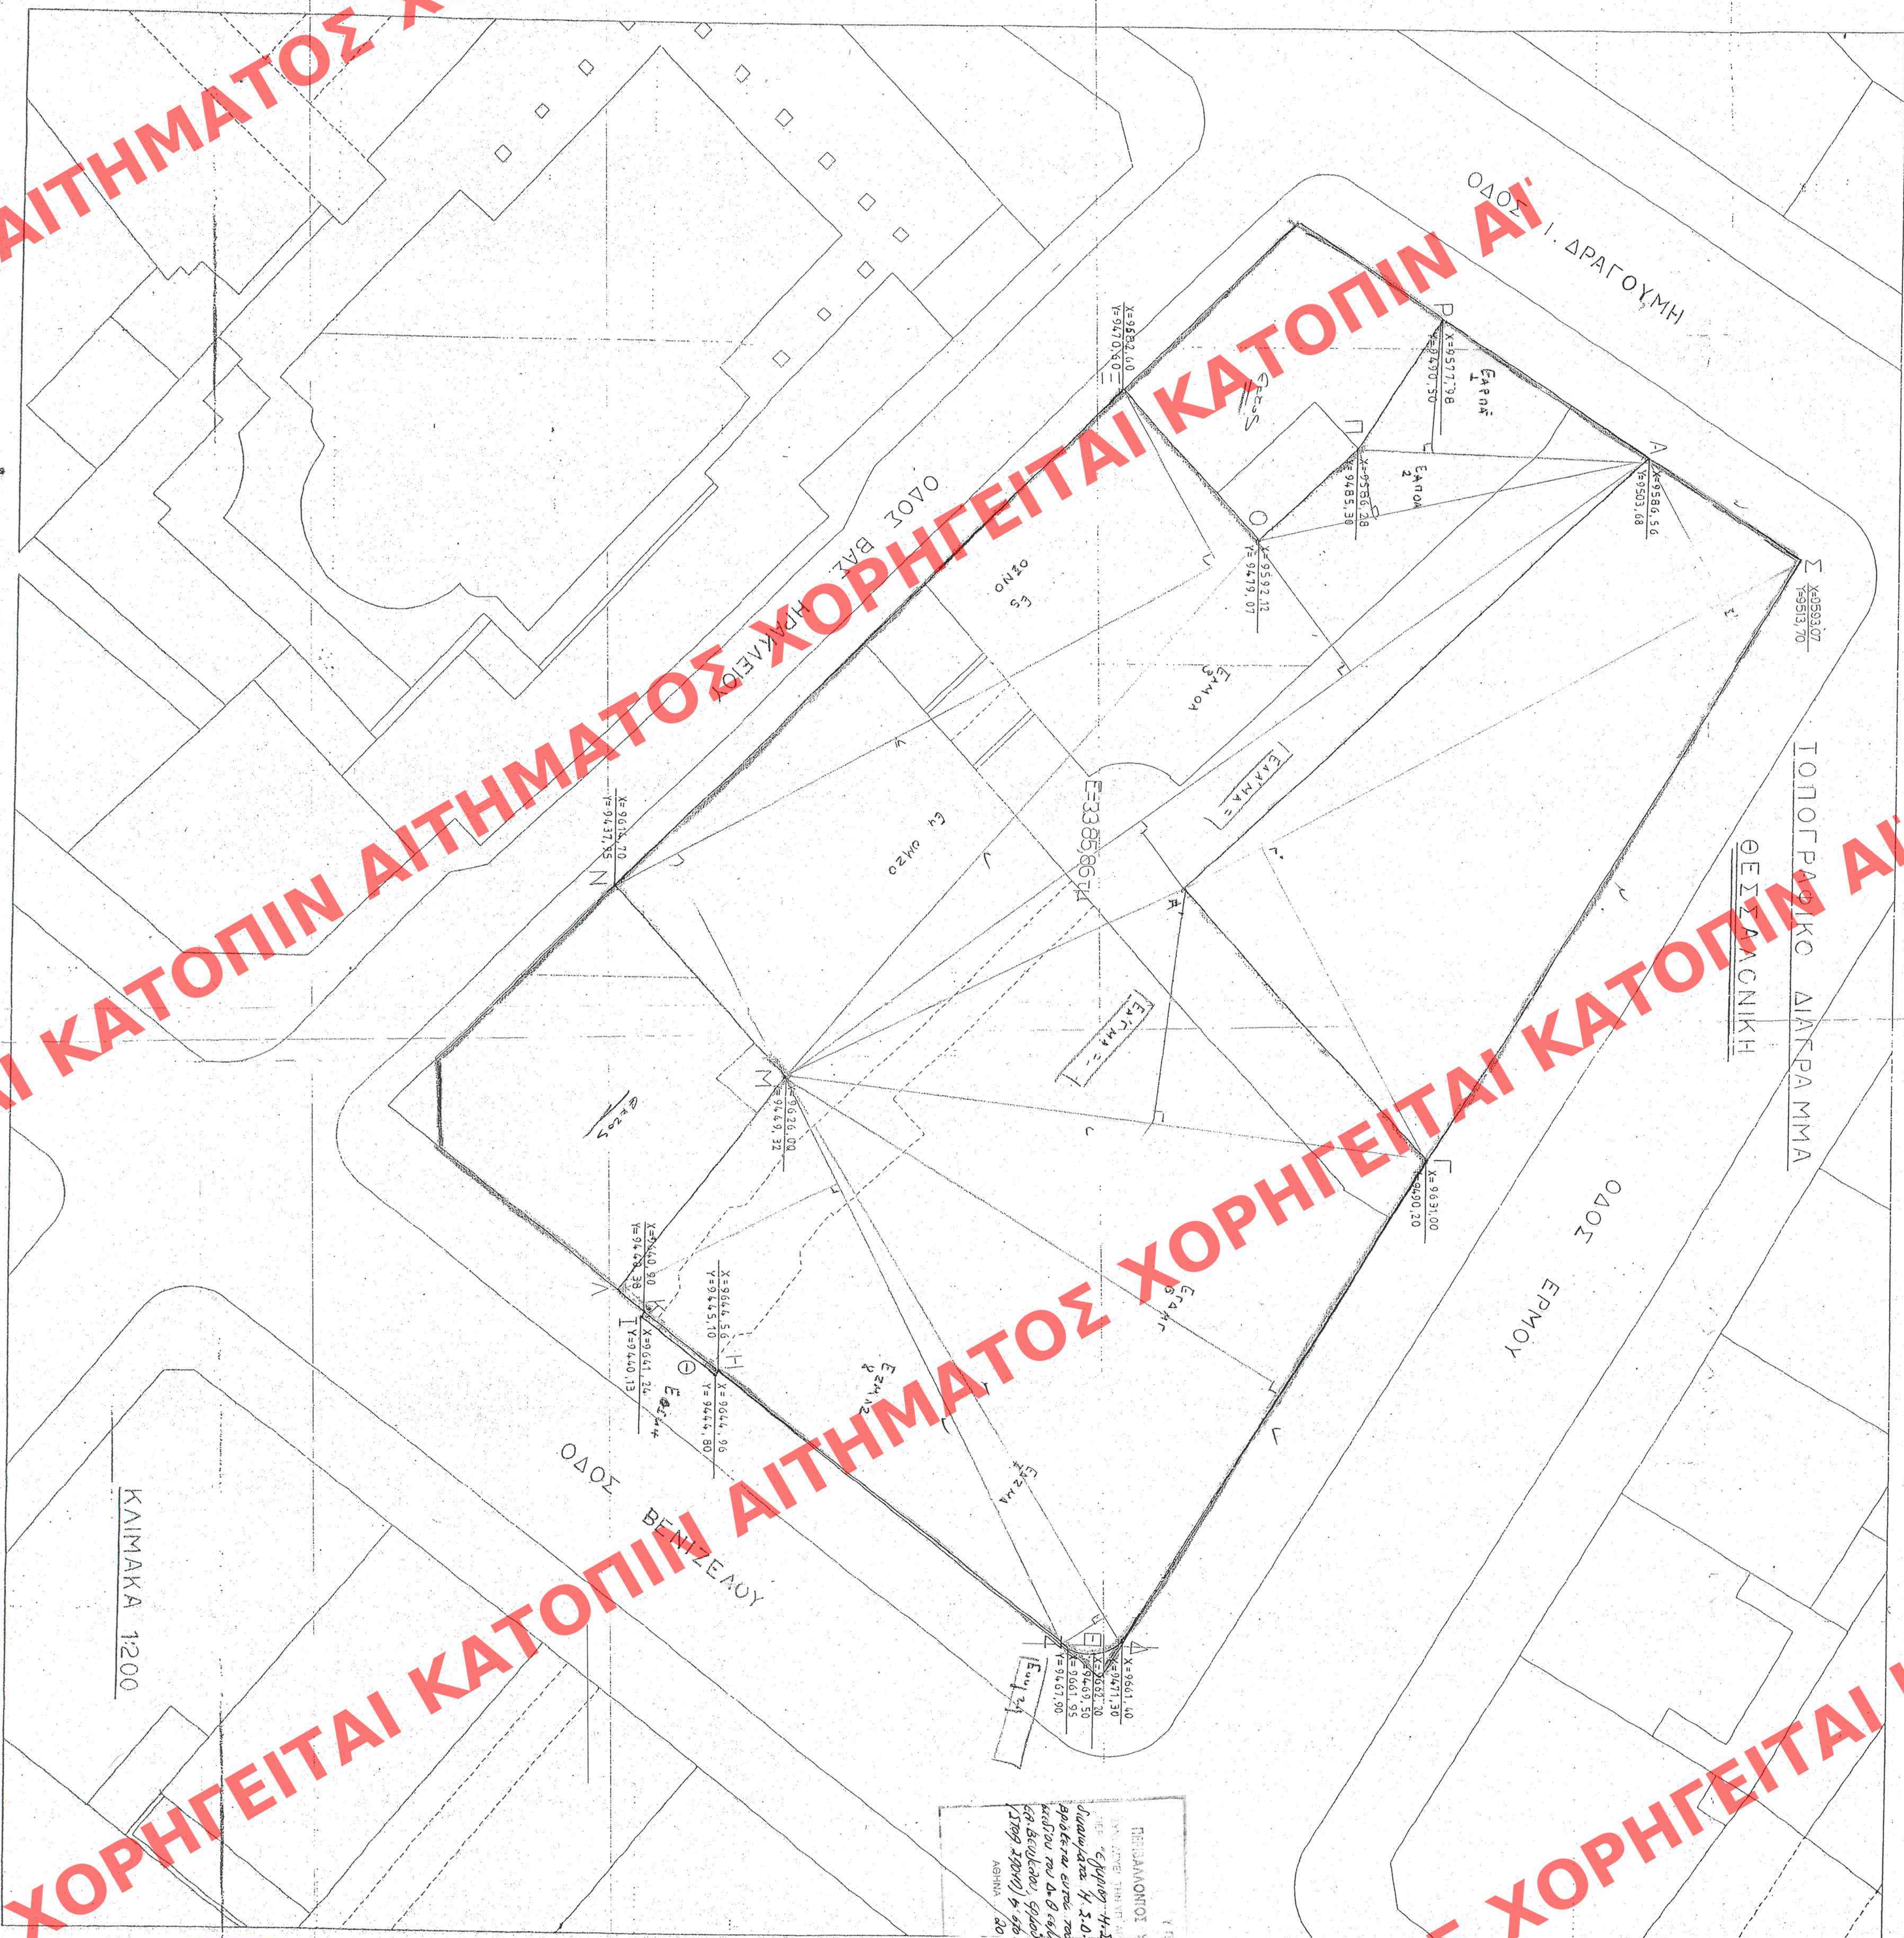


[illegible]

д. Гавриловского

AP. 624. 34A/a
624

APID. EVIDEADY	ETBIDQ	BOOK	34
EPIMAPION	EURPI	BOOK	34
ETPACON	APID. POCOT	BOOK	34
EURPI	EURPI	BOOK	34

ΕΠΙΘΑΛΥΝΣΗ		ΑΦΟΙ ΤΕΡΚΕΝΗ	
ΕΠΙΘ	ΕΚΔΟΣΗ ΤΙΤΛΟΥ ΜΕΤΑΦΟΡΑΣ ΣΥΝΤΕΛΕΣΤΗ ΔΟΜΗΣΗΣ ΣΤΟΑΣ ΣΑΟΥΛ		
ΘΕΣΗ	ΣΤΙΟΝ ΣΑΟΥΛ		
ΜΕΛΕΤΗΤΗΣ	ΣΤΕΦΑΝΟΣ ΔΕΛΟΠΟΥΛΟΣ & ΣΥΝΕΡΓΑΤΕΣ		
ΘΕΜΑ ΣΧΕΔΙΟΥ	ΑΡΙΘΜΟΣ ΣΧΕΔΙΟΥ		
ΤΟΠΟΓΡΑΦΙΚΟ		Τ1	
ΚΑΙΝΑΚΑ	1-200		
ΧΡΟΝΟΣ ΜΕΛΕΤΗΣ	ΙΟΥΝΙΟΣ 2004		
ΥΠΟΓΡΑΦΗ	ΣΦΡΑΓΙΔΑ		

[illegible]

Οι ανδρες, διαβεβαιώ
Σας να γαμψ. Απκονισα

ИТОГЕИ А РЕЗУЛТАТИ ИХ ХАНИУО

ΟΡΟΙ ΔΟΜΗΤΗΣΗΣ

Συντελεστής διάλυσης=4,8 Κάτωψη=70%
 Αποτίτλα
 Ισοόνομο: 12,00u Επιψέδο: 200,00r.u. Αντίστροφα 1925
 Υψος: TOK 85 Σύντομα: συνεξέ
 Διατάχισι: απο διαταχισθεν από κηλιδισή ουσία Θεσ/νίκης
 $E_{\text{max}} = 3385,36 \text{ r.u.}$

EMMOLEYGH EIS TO YIN APHIA 98
 AAT..... REMOVE THE EMMOLEYGH THE MYSERANHEON
 THE 14 MARRIAGE 2007.

Заведени на 16 април. Прост.
29 март 1968
20-10-2005

[illegible]