


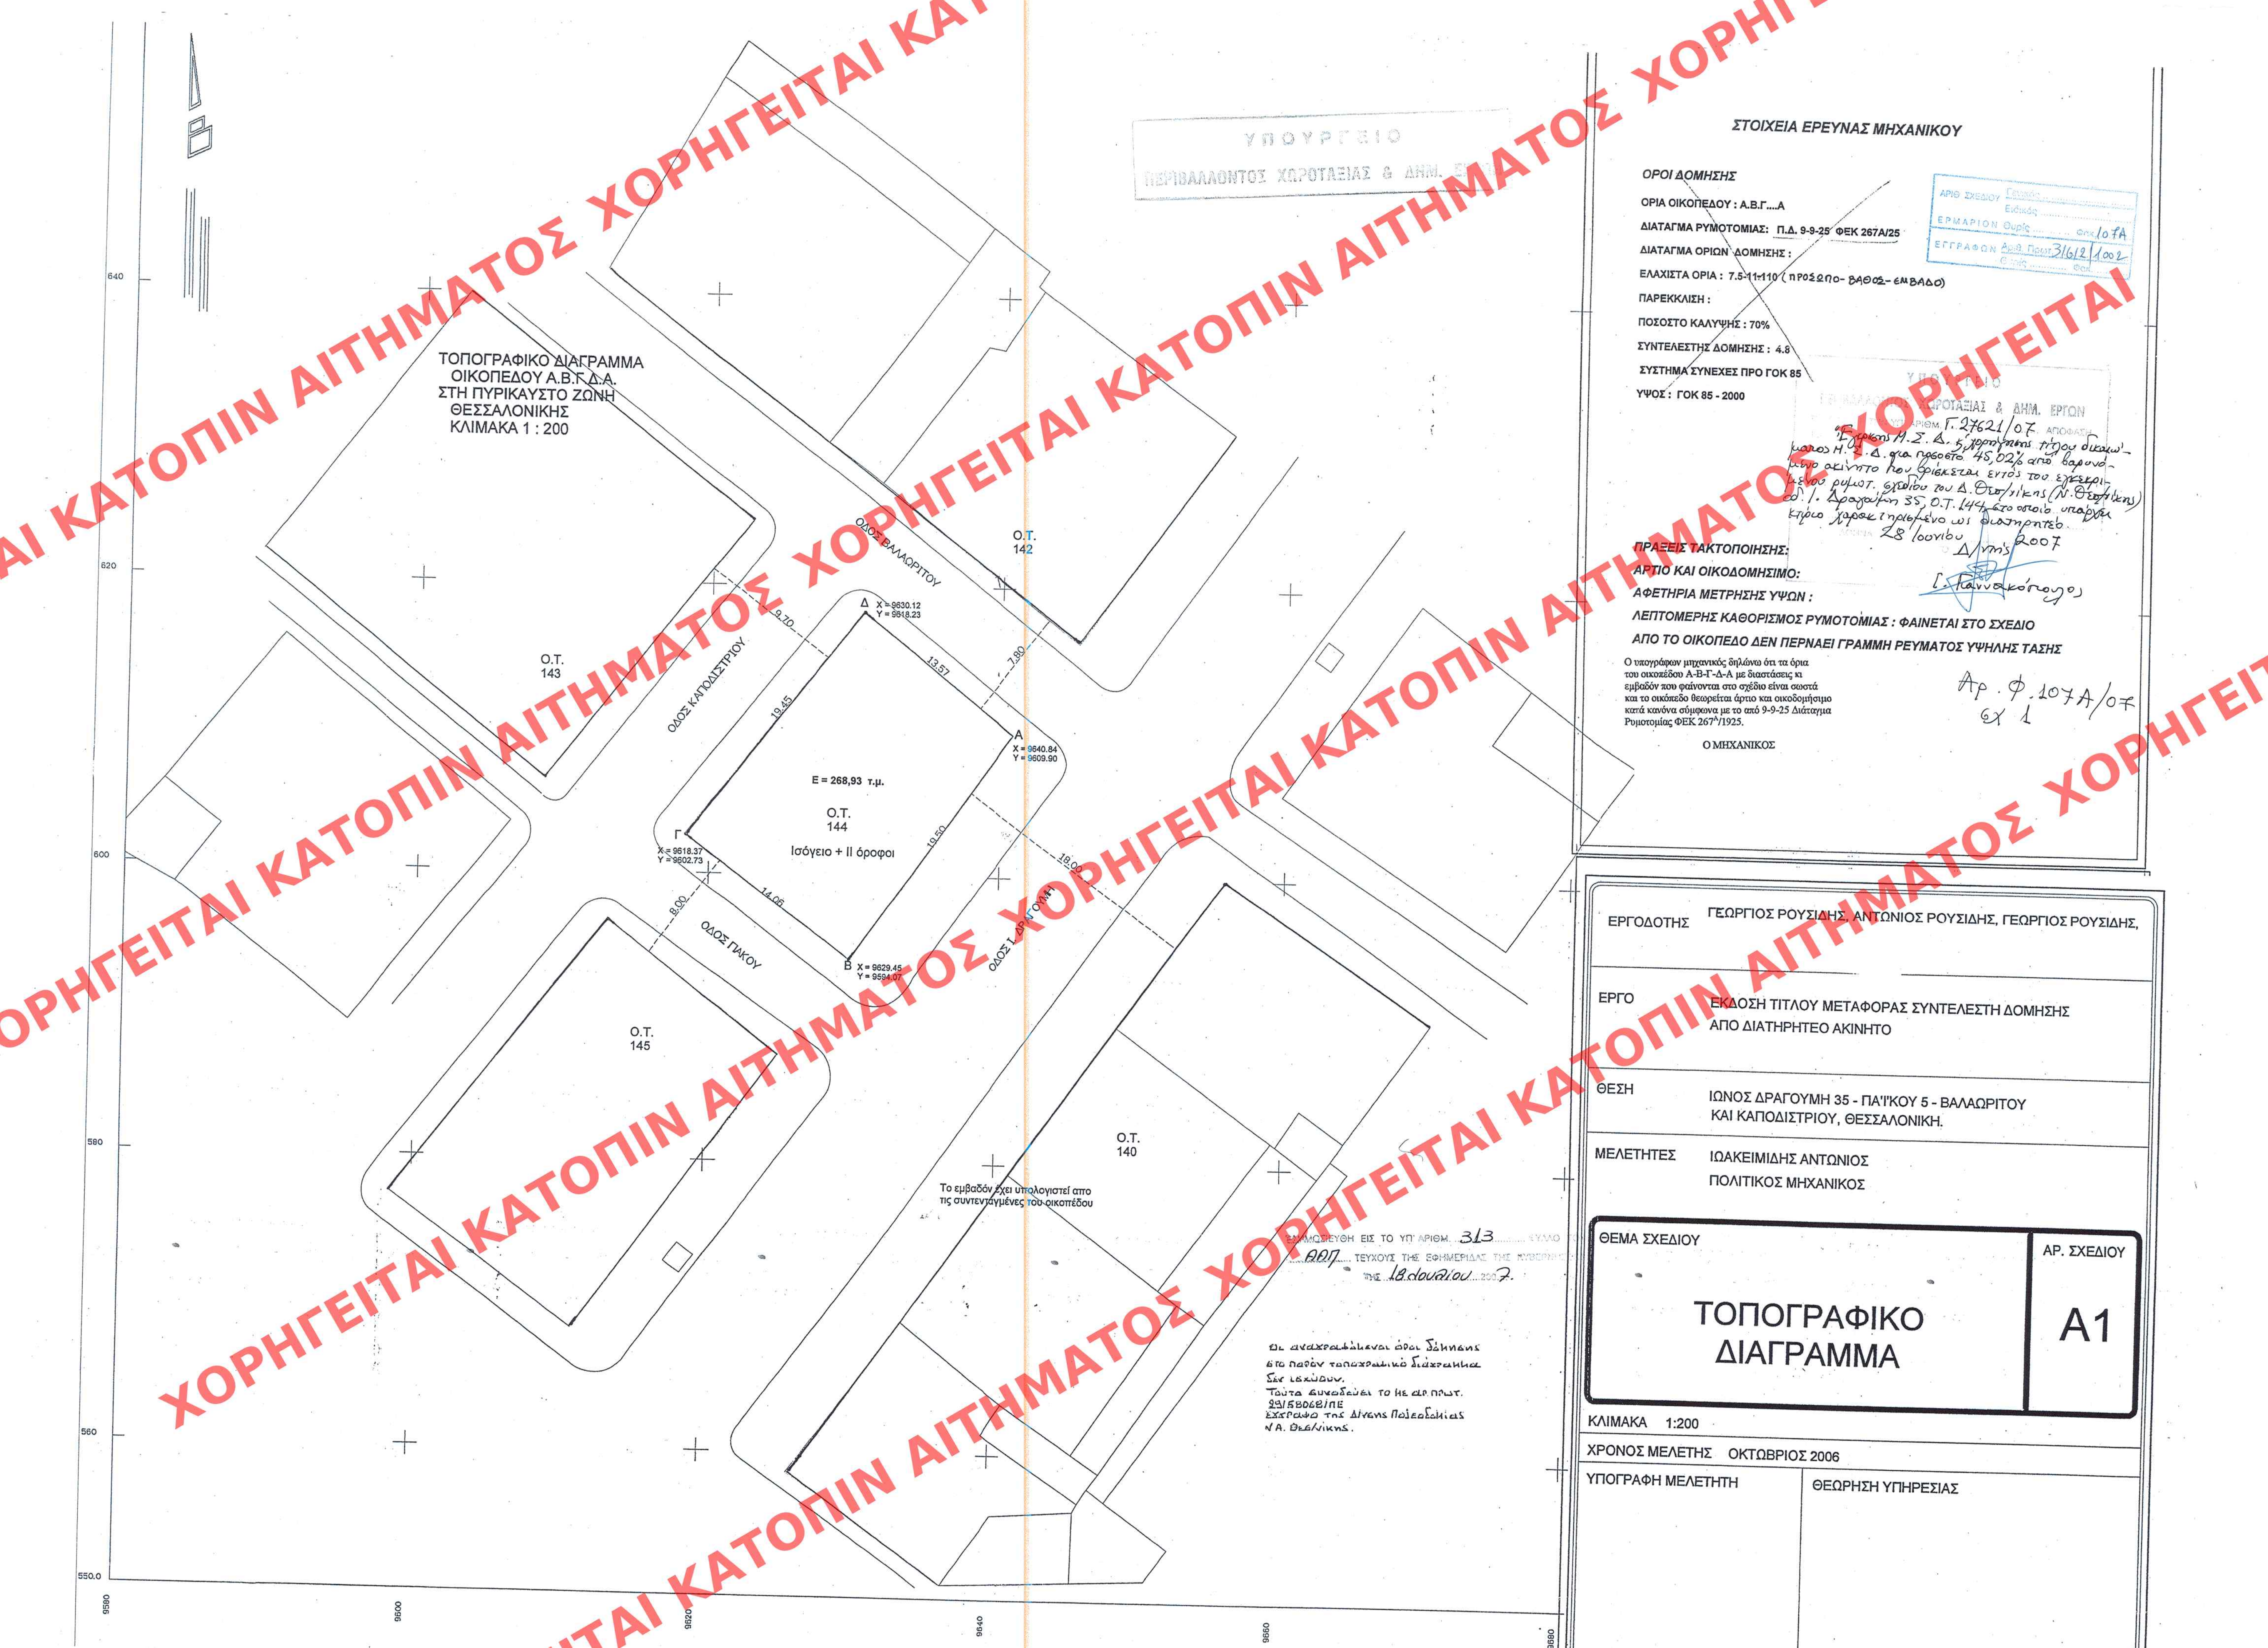

УНОВЕРИО

ΠΕΡΙΒΑΛΛΟΝΤΟΣ ΧΕΡΟΤΑΤΗΣ & ΑΝΗ.

ΣΤΟΙΧΕΙΑ ΕΡΕΥΝΑΣ ΜΗΧΑΝΙΚΟΥ

ΟΡΟΙ ΔΟΜΗΣΗΣ

ΟΡΙΑ ΟΙΚΟΠΕΔΟΥ : Α.Β.Γ....Α

ΔΙΑΤΑΓΜΑ ΡΥΜΟΤΟΜΙΑΣ: Π.Δ. 9-9-25 ΦΕΚ 267Α/25

ΔΙΑΤΑΓΜΑ ΟΡΙΩΝ ΔΟΜΗΣΗΣ :

ΕΛΑΧΙΣΤΑ ΟΡΙΑ : 7.5-11-110 (ΠΡΟΣΩΠΟ-ΒΑΘΟΣ-ΕΜΒΑΔΟ)

ΠΑΡΕΚΚΛΙΣΗ :

ΠΟΣΟΣΤΟ ΚΑΛΥΨΗΣ : 70%

ΣΥΝΤΕΛΕΣΤΗΣ ΔΟΜΗΣΗΣ : 4.8

ΣΥΣΤΗΜΑ ΣΥΝΕΧΕΣ ΠΡΟ ΓΟΚ 85

ΥΨΟΣ : ΓΟΚ 85 - 2000

107

[illegible]

ΠΡΑΞΕΙΣ ΤΑΚΤΟΠΟΙΗΣΗΣ:

ΑΡΤΙΟ ΚΑΙ ΟΙΚΟΔΟΜΗΣΙΜΟ:

ΑΦΕΤΗΡΙΑ ΜΕΤΡΗΣΗΣ ΥΨΩΝ :

ΛΕΠΤΟΜΕΡΗΣ ΚΑΘΟΡΙΣΜΟΣ ΡΥΜΟΤΟΜΙΑΣ : ΦΑΙΝΕΤΑΙ ΣΤΟ ΣΧΕΔΙΟ

ΑΠΟ ΤΟ ΟΙΚΟΠΕΔΟ ΔΕΝ ΠΕΡΝΑΕΙ ΓΡΑΜΜΗ ΡΕΥΜΑΤΟΣ ΥΨΗΛΗΣ ΤΑΣΗΣ

Ο υπογράφων μηχανικός δηλώνει ότι τα όρια του οικοπέδου Α-Β-Γ-Δ-Α με διαστάσεις κι εμβαδόν που φαίνονται στο σχέδιο είναι σωστά και το οικόπεδο θεωρείται άρτιο και οικοδομήσιμο κατά κανόνα σύμφωνα με το από 9-9-25 Διάταγμα Ρυμοτομίας ΦΕΚ 267/1925.

Ο ΜΗΧΑΝΙΚΟΣ

$$A_p \cdot \phi \cdot 107 A / 07$$

ΕΡΓΟΔΟΤΗΣ ΓΕΩΡΓΙΟΣ ΡΟΥΣΙΔΗΣ, ΑΝΤΩΝΙΟΣ ΡΟΥΣΙΔΗΣ, ΓΕΩΡΓΙΟΣ ΡΟΥΣΙΔΗΣ,

ΕΡΓΟ ΕΚΔΟΣΗ ΤΙΤΛΟΥ ΜΕΤΑΦΟΡΑΣ ΣΥΝΤΕΛΕΣΤΗ ΔΟΜΗΣΗΣ
ΑΠΟ ΔΙΑΤΗΡΗΤΕΟ ΑΚΙΝΗΤΟ

ΘΕΣΗ ΙΩΝΟΣ ΔΡΑΓΟΥΜΗ 35 - ΠΑΪΤΚΟΥ 5 - ΒΑΛΛΩΡΙΤΟΥ
ΚΑΙ ΚΑΠΟΔΙΣΤΡΙΟΥ, ΘΕΣΣΑΛΟΝΙΚΗ.

ΜΕΛΕΤΗΤΕΣ ΙΩΑΚΕΙΜΙΔΗΣ ΑΝΤΩΝΙΟΣ
ΠΟΛΙΤΙΚΟΣ ΜΗΧΑΝΙΚΟΣ

ΘΕΜΑ ΣΧΕΔΙΟΥ

ΑΡ. ΣΧΕΔΙΟΥ

ΤΟΠΟΓΡΑΦΙΚΟ ΔΙΑΓΡΑΜΜΑ

A1

KLIMAKA 1:200

ΧΡΟΝΟΣ ΜΕΛΕΤΗΣ ΟΚΤΩΒΡΙΟΣ 2006

ΥΠΟΓΡΑΦΗ ΜΕΛΕΤΗΤΗ

ΘΕΩΡΗΣΗ ΥΠΗΡΕΣΙΑΣ