


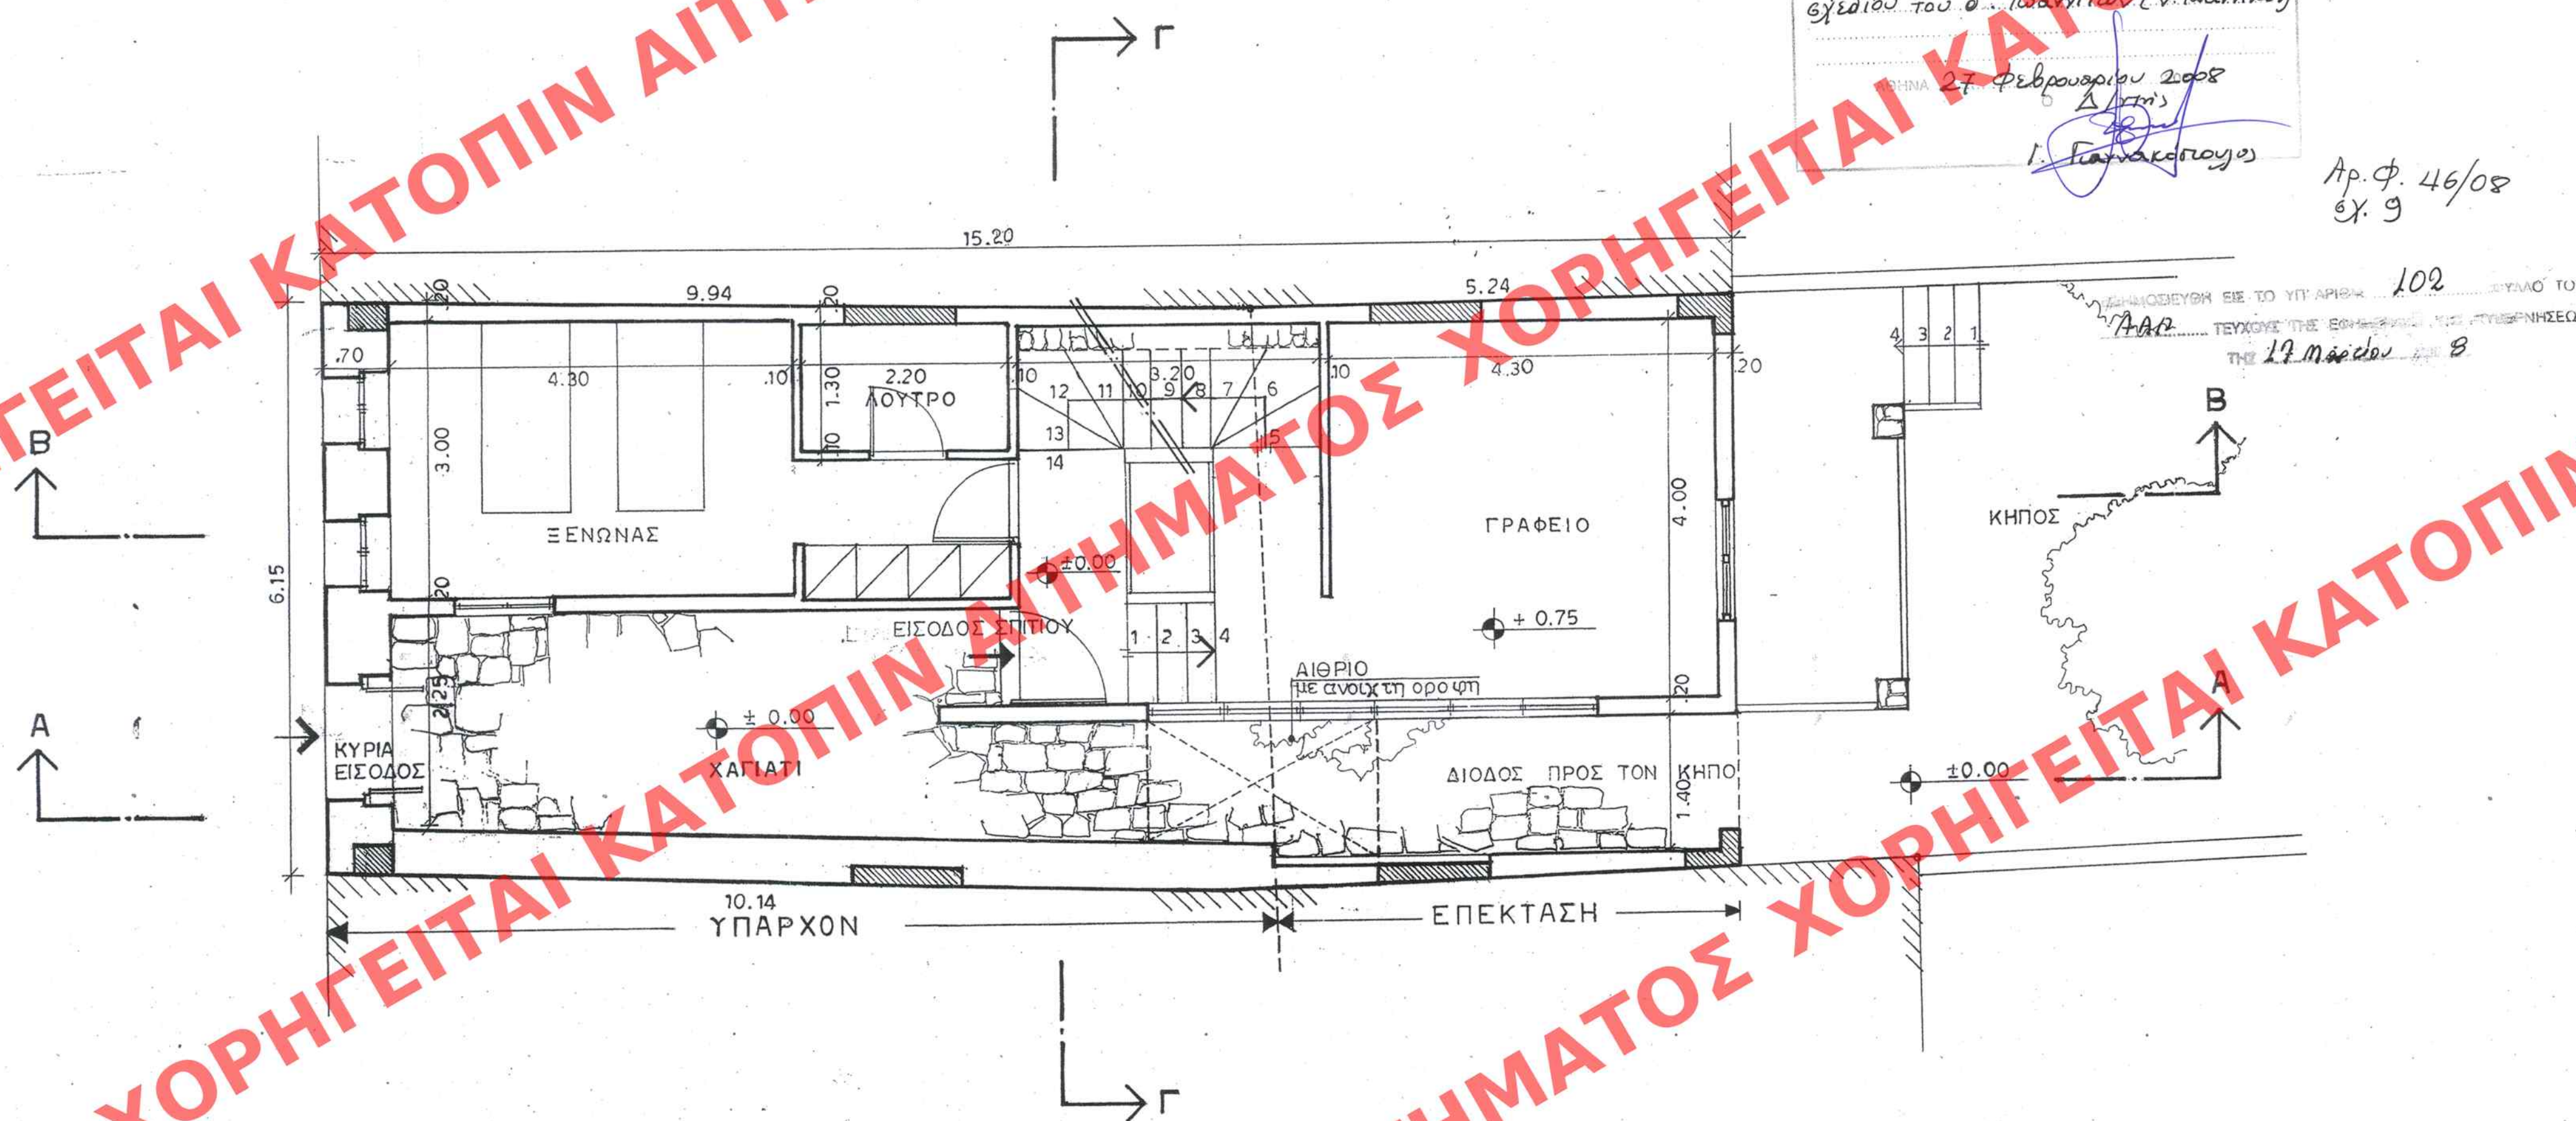

ΑΡΙΘ ΣΧΕΔΙΟΥ	Γενικός
	Ειδικός
ΕΡΜΑΡΙΟΝ	Θυρίε
	Φακ
ΕΓΓΡΑΦΗ	Αντ. Πρωτ
	Φακ

ΥΠΟΥΡΓΕΙΟ
ΠΕΡΙΒΑΛΛΟΝΤΟΣ ΧΩΡΟΤΑΞΙΑΣ & ΑΝΗ. ΕΡΓΩΝ

ΕΡΓΟ	ΑΠΟΚΑΤΑΣΤΑΣΗ ΚΑΙ ΕΠΕΚΤΑΣΗ ΔΙΑΤΗΡΗΤΕΟΥ ΚΤΙΡΙΟΥ		
ΘΕΣΗ	ΖΑΛΟΚΩΣΤΑ 6, ΙΩΑΝΝΙΝΑ		Ο.Τ. 67
ΙΔΙΟΚΤΗΤΗΣ	ΚΥΡΙΑΚΑΚΟΥ ΓΕΩΡΓΙΑ		
ΜΕΛΕΤΗΤΗΣ	Συνεργατική Α.Τ.Ε.Ε. αρχιτέκτων ΔΗΜΗΤΡΗΣ ΚΩΣΤΗΣ ΒΕΝΙΑ ΛΕΛΟΥ ηλεκτρολόγος μηχανικός ΣΠΥΡΙΔΟΥΛΑ ΜΠΑΠΤΙΑ τεχν. πολ. μηχαν. ΣΩΗ ΣΙΩΝΗ σπουδ. αρχιτέκτων ΡΙΤΑ ΠΑΠΑΔΟΠΟΥΛΟΥ τεχν. πολ. μηχαν. ΠΑΝΝΗΣ ΠΑΠΑΔΗΜΗΤΡΙΟΥ τεχν. πολ. μηχαν. ΧΡΙΣΤΙΝΑ ΛΕΚΚΑ σπουδ. αρχιτέκτων		
ΘΕΜΑ ΣΧΕΔΙΟΥ	ΑΡΧΙΤΕΚΤΟΝΙΚΑ		ΚΛ. 1 : 50
		ΠΡΟΤΑΣΗ κάτοψη ισογείου	

ΧΡΟΝΟΣ ΜΕΛΕΤΗΣ: ΙΟΥΝΙΟΣ 2005

ΣΦΡΑΓΙΔΑ - ΥΠΟΓΡΑΦΗ

ΔΗΜΗΤΡΙΟΣ Μ. ΚΩΣΤΗΣ

ΑΡΧΙΤΕΚΤΟΝΙΚΗ ΜΗΧΑΝΙΚΟΣ

ΕΦΕΤΕΡΗ ΜΕΤΕΓΓΡΑΦΕΥ ΠΟΛΥΤΕΧΝΕΙΟΥ

ΕΛΛΗΝΙΚΗ ΕΤΕΡΟΔΕΚΤΗ ΕΠΙΣΤΗΜΟΝΙΚΗ ΕΝΩΣΗ

ΑΡΧΙΤΕΚΤΟΝΙΚΗ ΕΠΙΣΤΗΜΗ

ΑΡΧΙΤΕΚΤΟΝΙΚΗ ΕΠΙΣΤΗΜΗ

Το παρόν διάγραμμα συντάχθηκε την

από 5.6.07 απολογισθείσας

της Δίνας Πολκού Σχεδιασμού

Τμήματος Π.Ο.

Ο Τμητάρχης

Γ. Γκασσούλης

Αρχιτ. Μηχανικός