


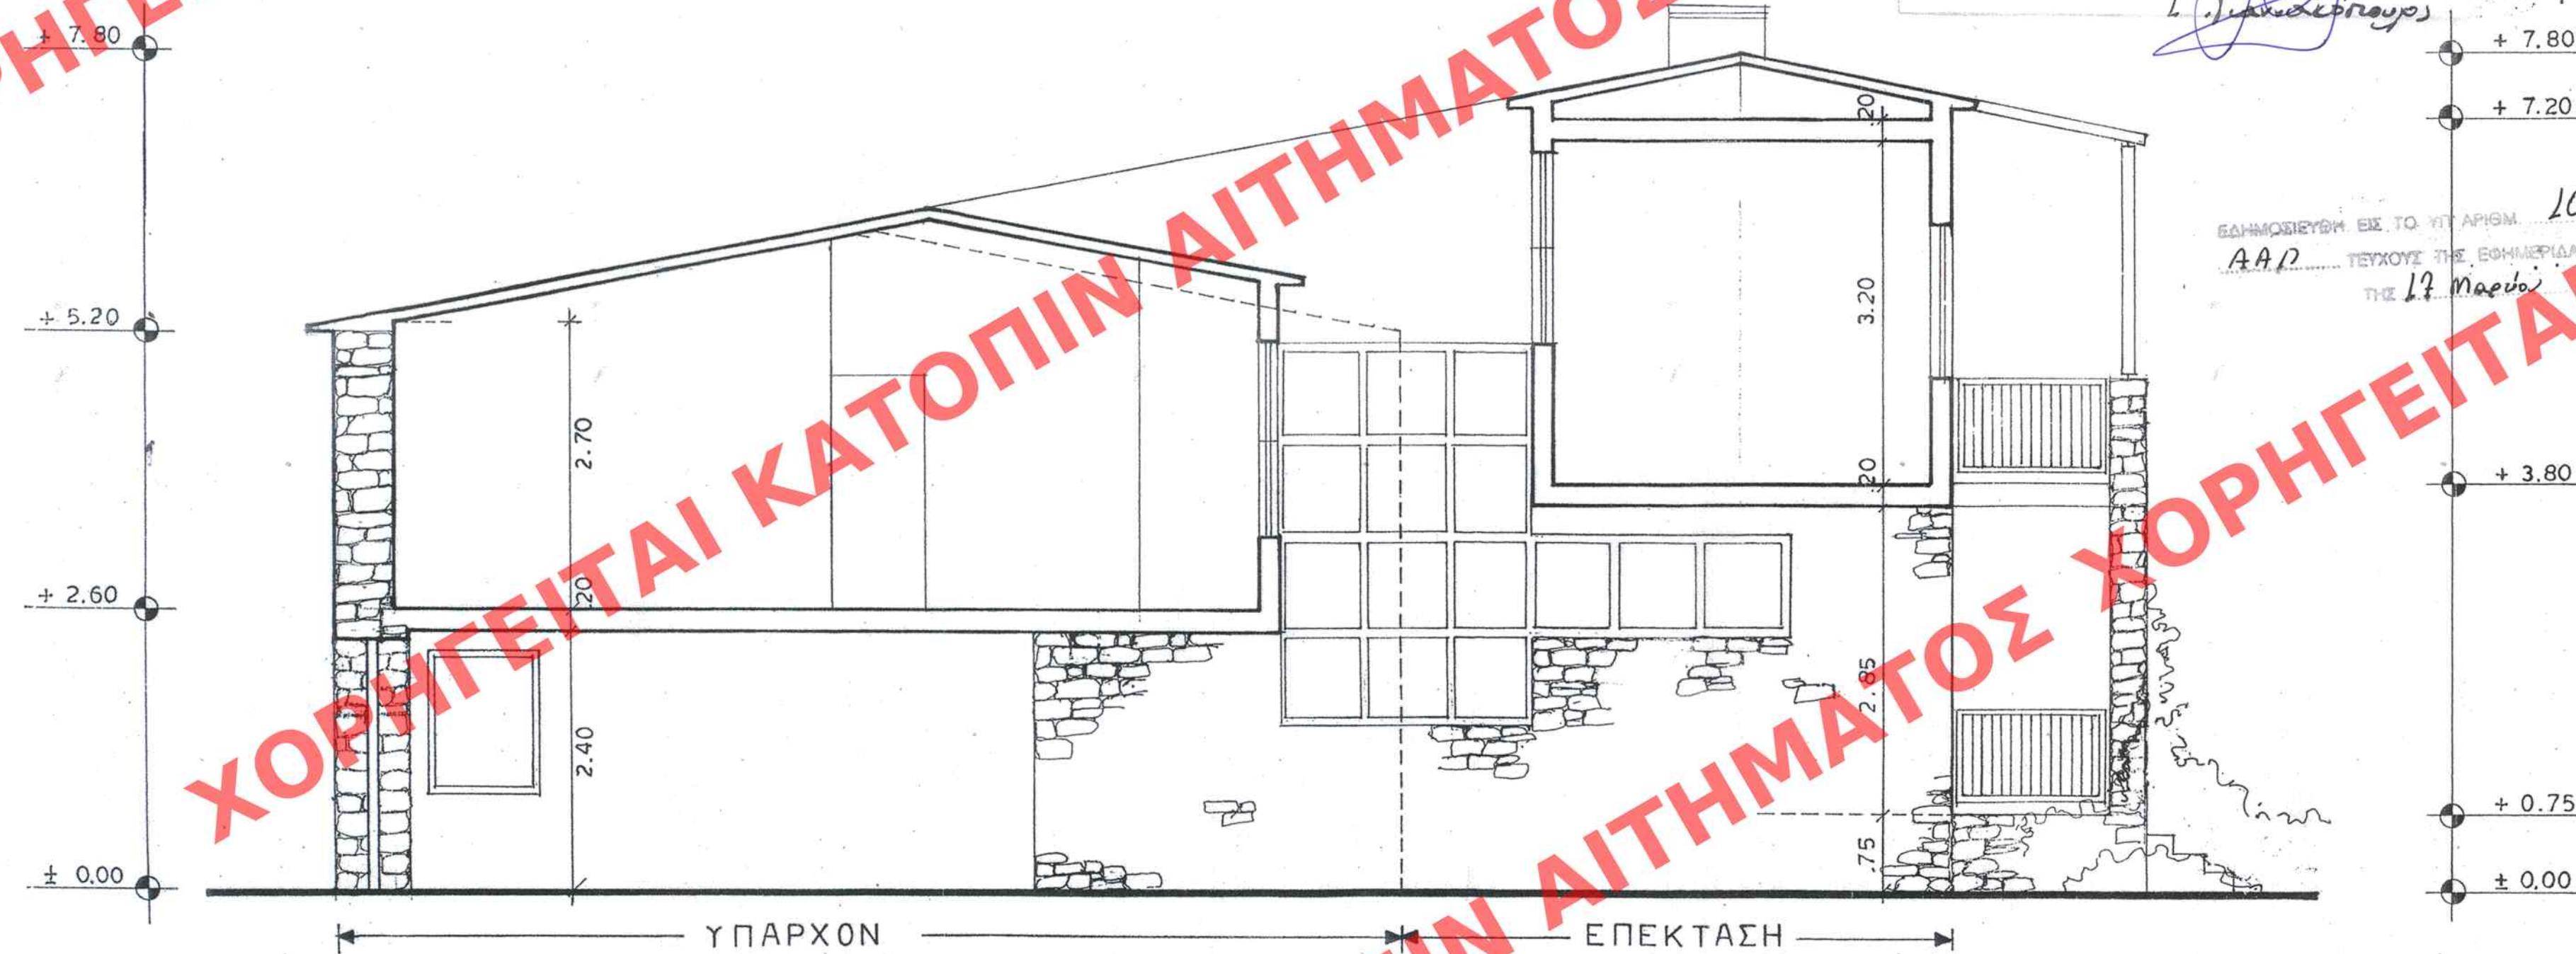

ΑΡΙΘ ΣΧΕΔΙΟΥ	Γενικός
	Ειδικός
ΕΡΜΑΡΙΟΝ	Θυρίς
	Φακ.
ΕΓΓΡΑΦΟΝ	Αριθ. Πρωτ.
	Θυρίς
	Φακ.

ΥΠΟΥΡΓΕΙΟ		
ΠΕΡΙΒΑΛΛΟΝΤΟΣ ΧΩΡΟΤΑΞΙΑΣ & ΔΗΜ. ΕΡΓΩΝ		
ΕΡΓΟ	ΑΠΟΚΑΤΑΣΤΑΣΗ ΚΑΙ ΕΠΕΚΤΑΣΗ ΔΙΑΤΗΡΗΤΕΟΥ ΚΤΙΡΙΟΥ	
ΘΕΣΗ	ΖΑΛΟΚΩΣΤΑ 6, ΙΩΑΝΝΙΝΑ	O.T. 67
ΙΔΙΟΚΤΗΤΗΣ	ΚΥΡΙΑΚΑΚΟΥ ΓΕΩΡΓΙΑ	
ΜΕΛΕΤΗΤΗΣ	<u>συνεργατική α.τ.ε.ε.</u> αρχιτέκτων ΔΗΜΗΤΡΗΣ ΚΩΣΤΗΣ ΒΕΝΙΑ ΛΕΛΟΥ ηλεκτρολόγος μηχανικός ΡΙΤΑ ΠΑΠΑΔΟΠΟΥΛΟΥ τεχ. πολ. μηχ. ΓΙΑΝΝΗΣ ΠΑΠΑΔΗΜΗΤΡΙΟΥ τ.πολ.μηχ. ΣΠΥΡΙΔΟΥΛΑ ΜΠΑΝΤΙΑ τεχν. πολ. μηχ. ΖΩΗ ΞΙΩΝΗ σπουδ. αρχιτέκτων ΧΡΙΣΤΙΝΑ ΛΕΚΚΑ σπουδ. αρχιτέκτων	
ΘΕΜΑ ΣΧΕΔΙΟΥ	ΑΡΧΙΤΕΚΤΟΝΙΚΑ κλ. 1 : 50 ΠΡΟΤΑΣΗ τομή Α - Α	
ΧΡΟΝΟΣ ΜΕΛΕΤΗΣ : ΙΟΥΝΙΟΣ 2005 ΣΦΡΑΓΙΔΑ - ΥΠΟΓΡΑΦΗ		

Το παρόν διαγράμμα αποτελείται από 5-6-02... σελίδες.



Τμήματος Π.Ο. Ο Τμήμαρχος

Γ. Γκινασούλης