


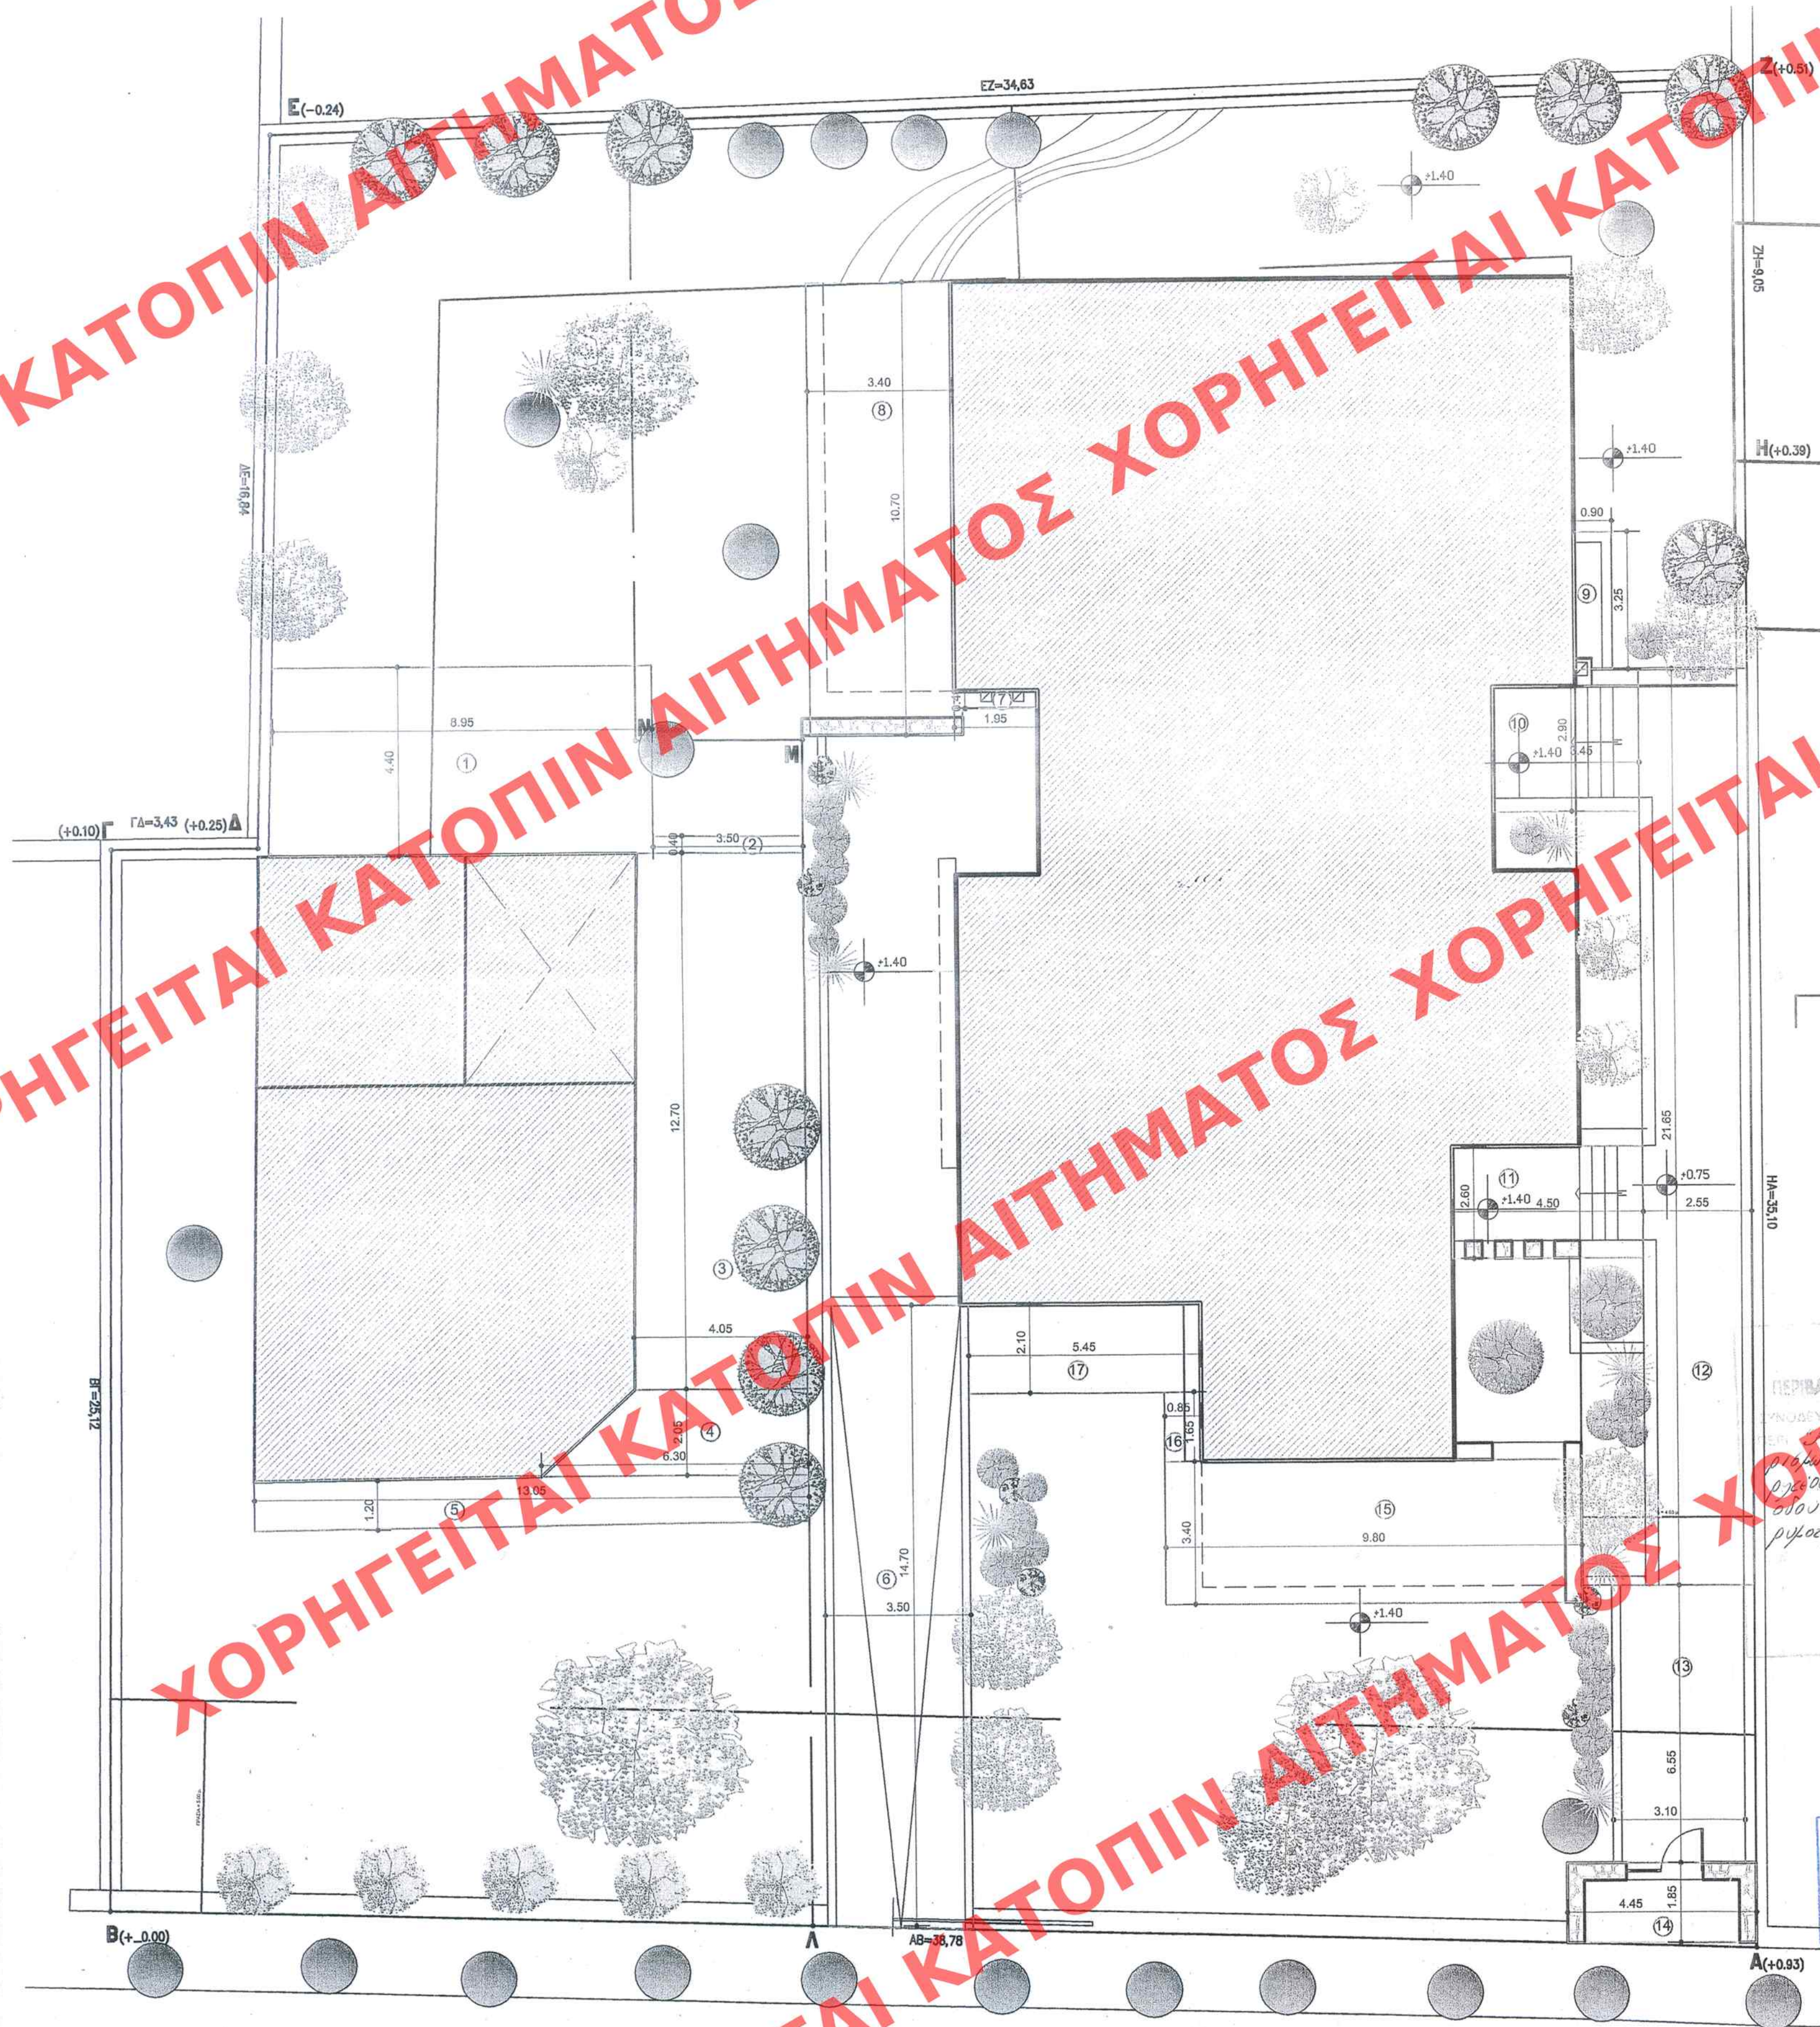

φύσηση Οικονομίας	586,94 -	634,62 =	951,92
Αποδυνάμειση Χρόνου	27/3κ	951,92	634,61
προμήθετο Λογισμικό	1586,54 -	479,65 =	
1	8,95 x	4,40 =	39,40
2	3,50 x	0,40 =	1,40
3	4,05 x	12,70 =	51,45
4	6,30 x 4,05/2 x 2,05 =		10,60
5	13,05 x	1,20 =	15,65
6	3,50 x	14,70 =	51,45
7	1,95 x	0,40 =	0,80
8	3,40 x	10,70 =	36,40
9	0,90 x	3,25 =	2,95
10	3,45 x	2,90 =	10,00
11	4,50 x	2,60 =	11,70
12	2,55 x	21,65 =	55,20
13	3,10 x	6,55 =	20,30
14	4,45 x	1,85 =	8,25
15	9,80 x	3,40 =	33,30
16	0,85 x	1,65 =	1,40
17	5,45 x	2,10 =	11,45
ΣΥΝΟΛΟ =	745,19 >	634,61 τ.μ.	

AA7 135
10 April 1968

ΥΠΟΥΡΓΕΙΟ
ΠΕΡΙΒΑΛΛΟΝΤΟΣ
ΧΩΡΟΤΑΞΙΑΣ
&
ΔΗΜΟΣΙΩΝ ΕΡΓΩΝ

Δ/ΝΣΗ ΠΟΛΕΟΔ. ΣΧΕΔΙΑΣΜΟΥ
ΤΜΗΜΑ ΠΑΡΑΔΟΣ. ΟΙΚΙΣΜΩΝ

ΕΙΔΙΚΗ ΡΥΘΜΙΣΗ ΣΕ ΔΙΑΤΗΡΗΤΕΟ
ΚΤΙΡΙΟ ΙΔΙΟΚΤΗΣΙΑΣ
ΙΣΑΒΕΛΛΑΣ & ΑΙΚΑΤΕΡΙΝΗΣ
ΜΑΥΡΟΛΕΩΝ

ΕΥΚΛΕΙΔΟΥ 16 , Ο.Τ. 226 ΚΗΦΙΣΙΑ

ΔΙΑΜΟΡΦΩΣΗ ΠΕΡ. ΧΩΡΟΥ

KLIMAKA
1/100

ΟΔΟΣ ΕΥΚΛΕΙΔΟΥ (πλάτος 10.00μ.)