
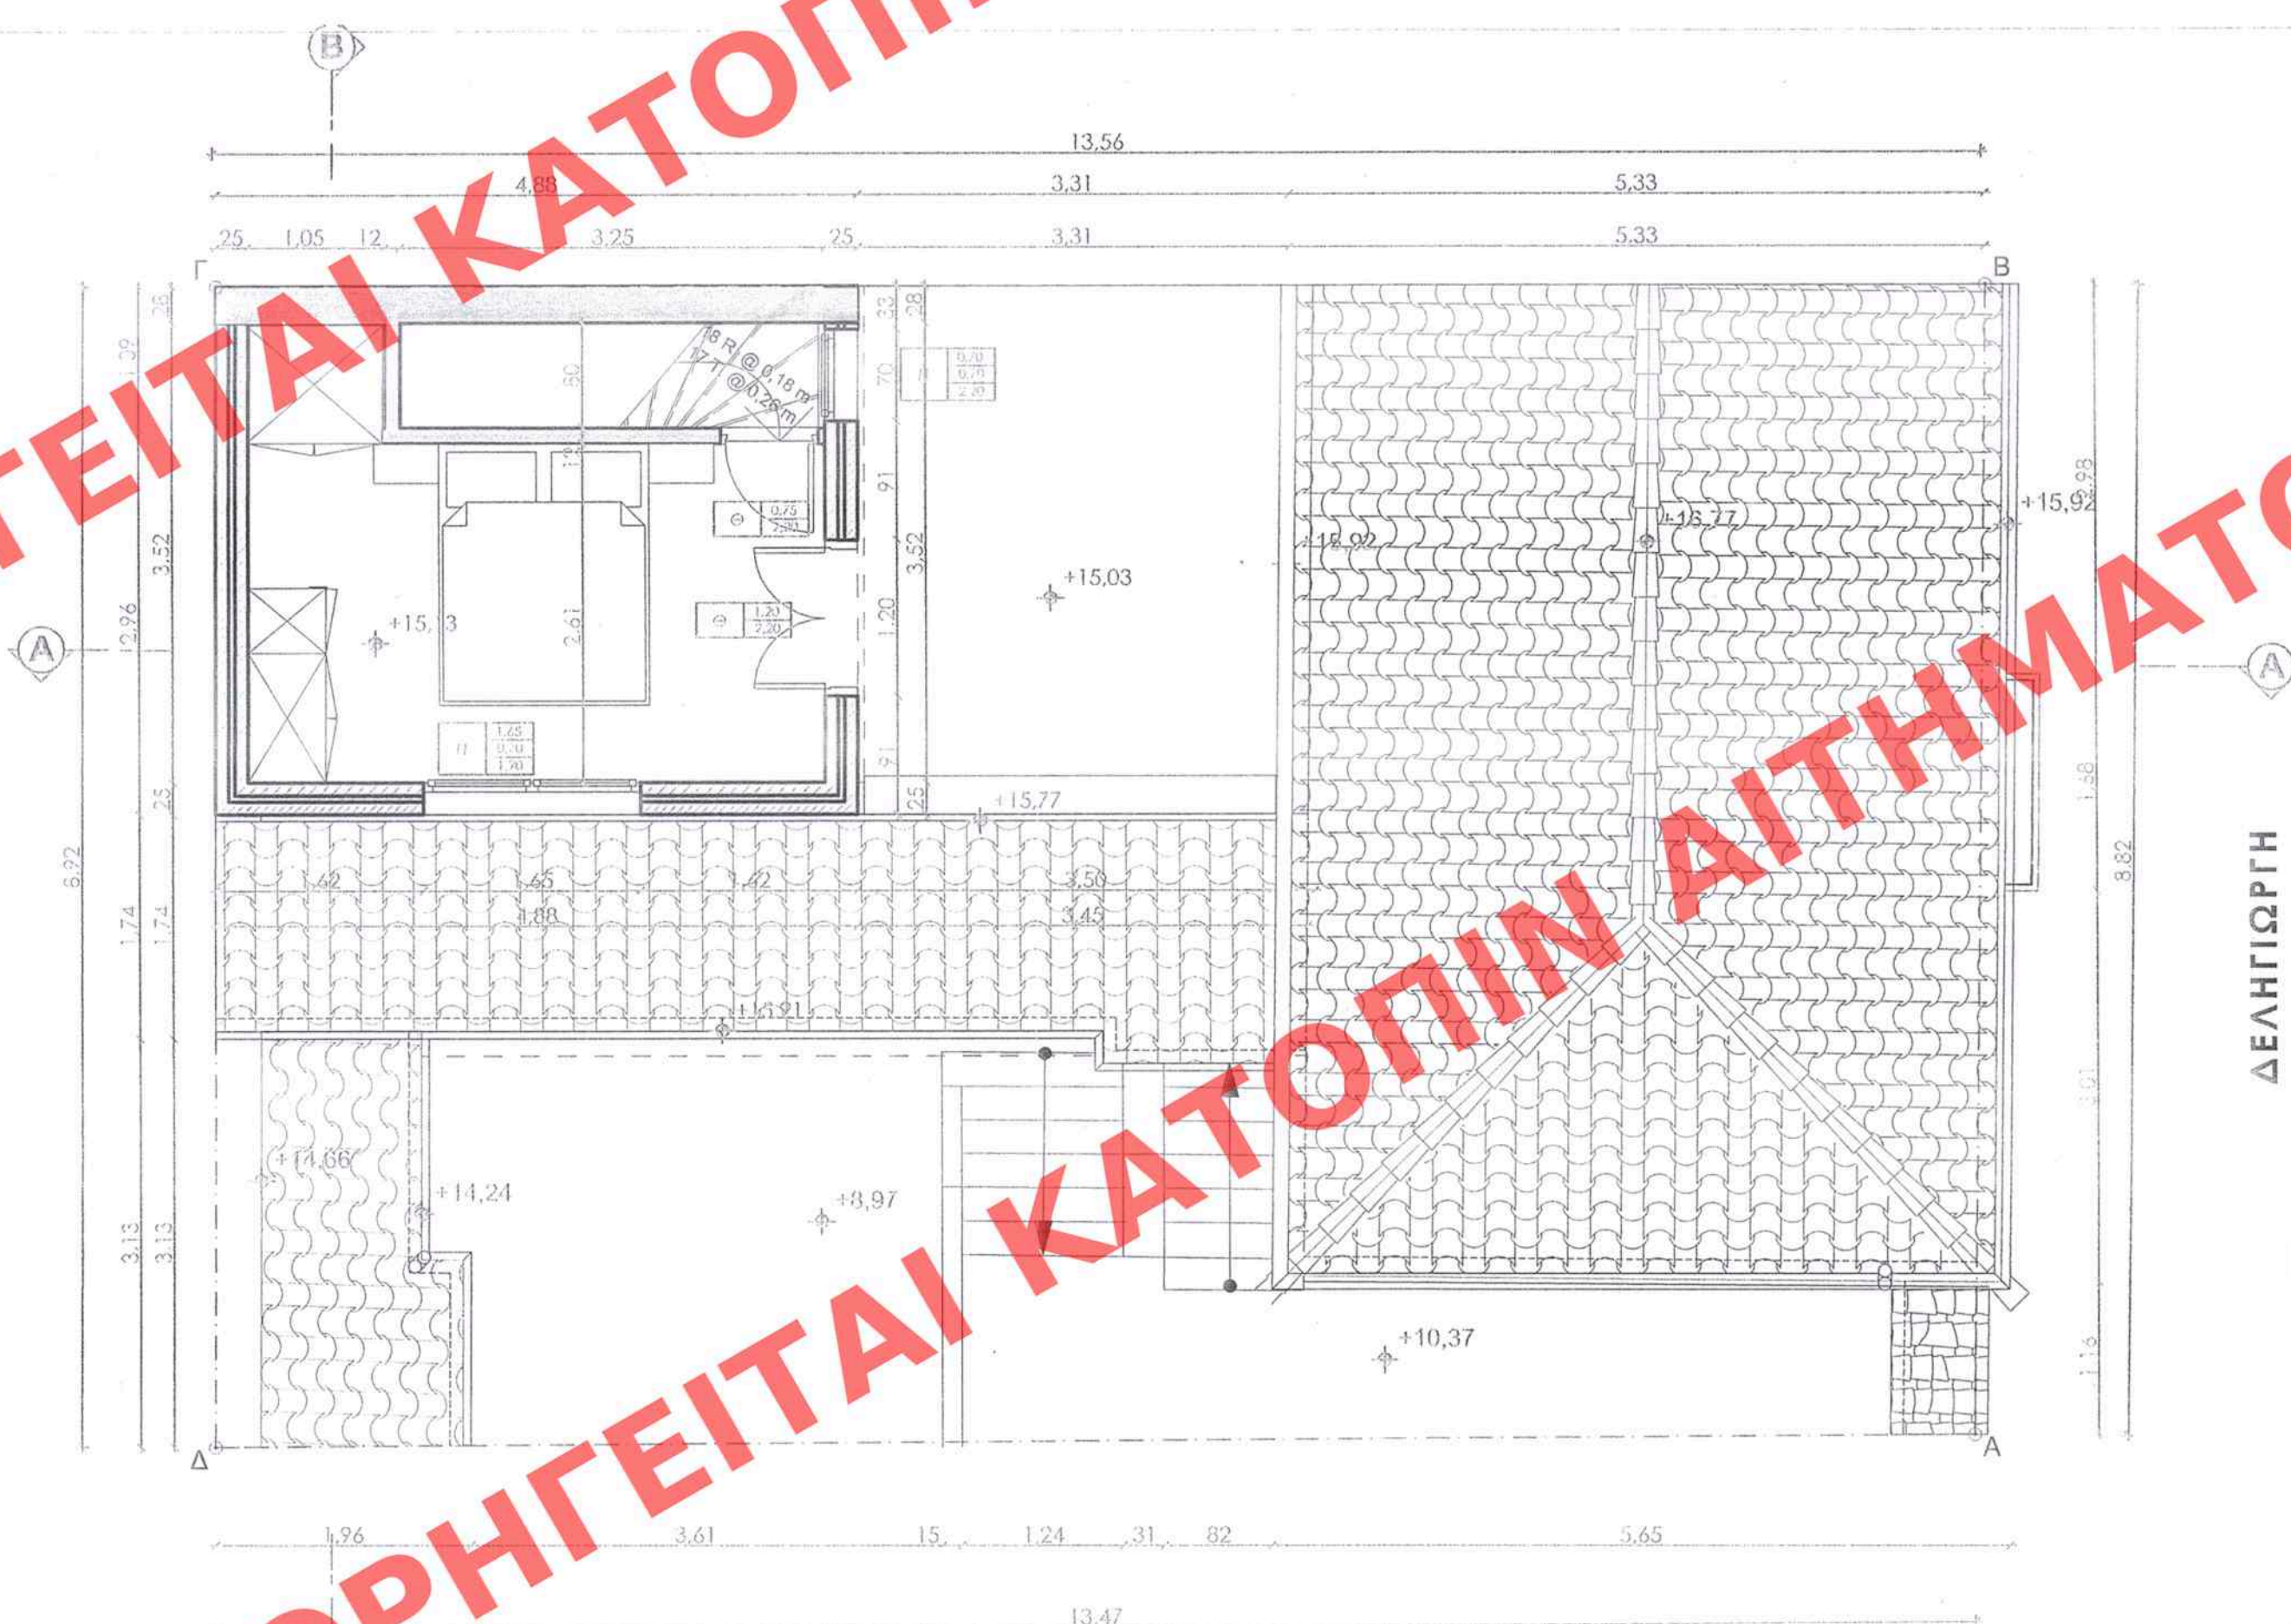


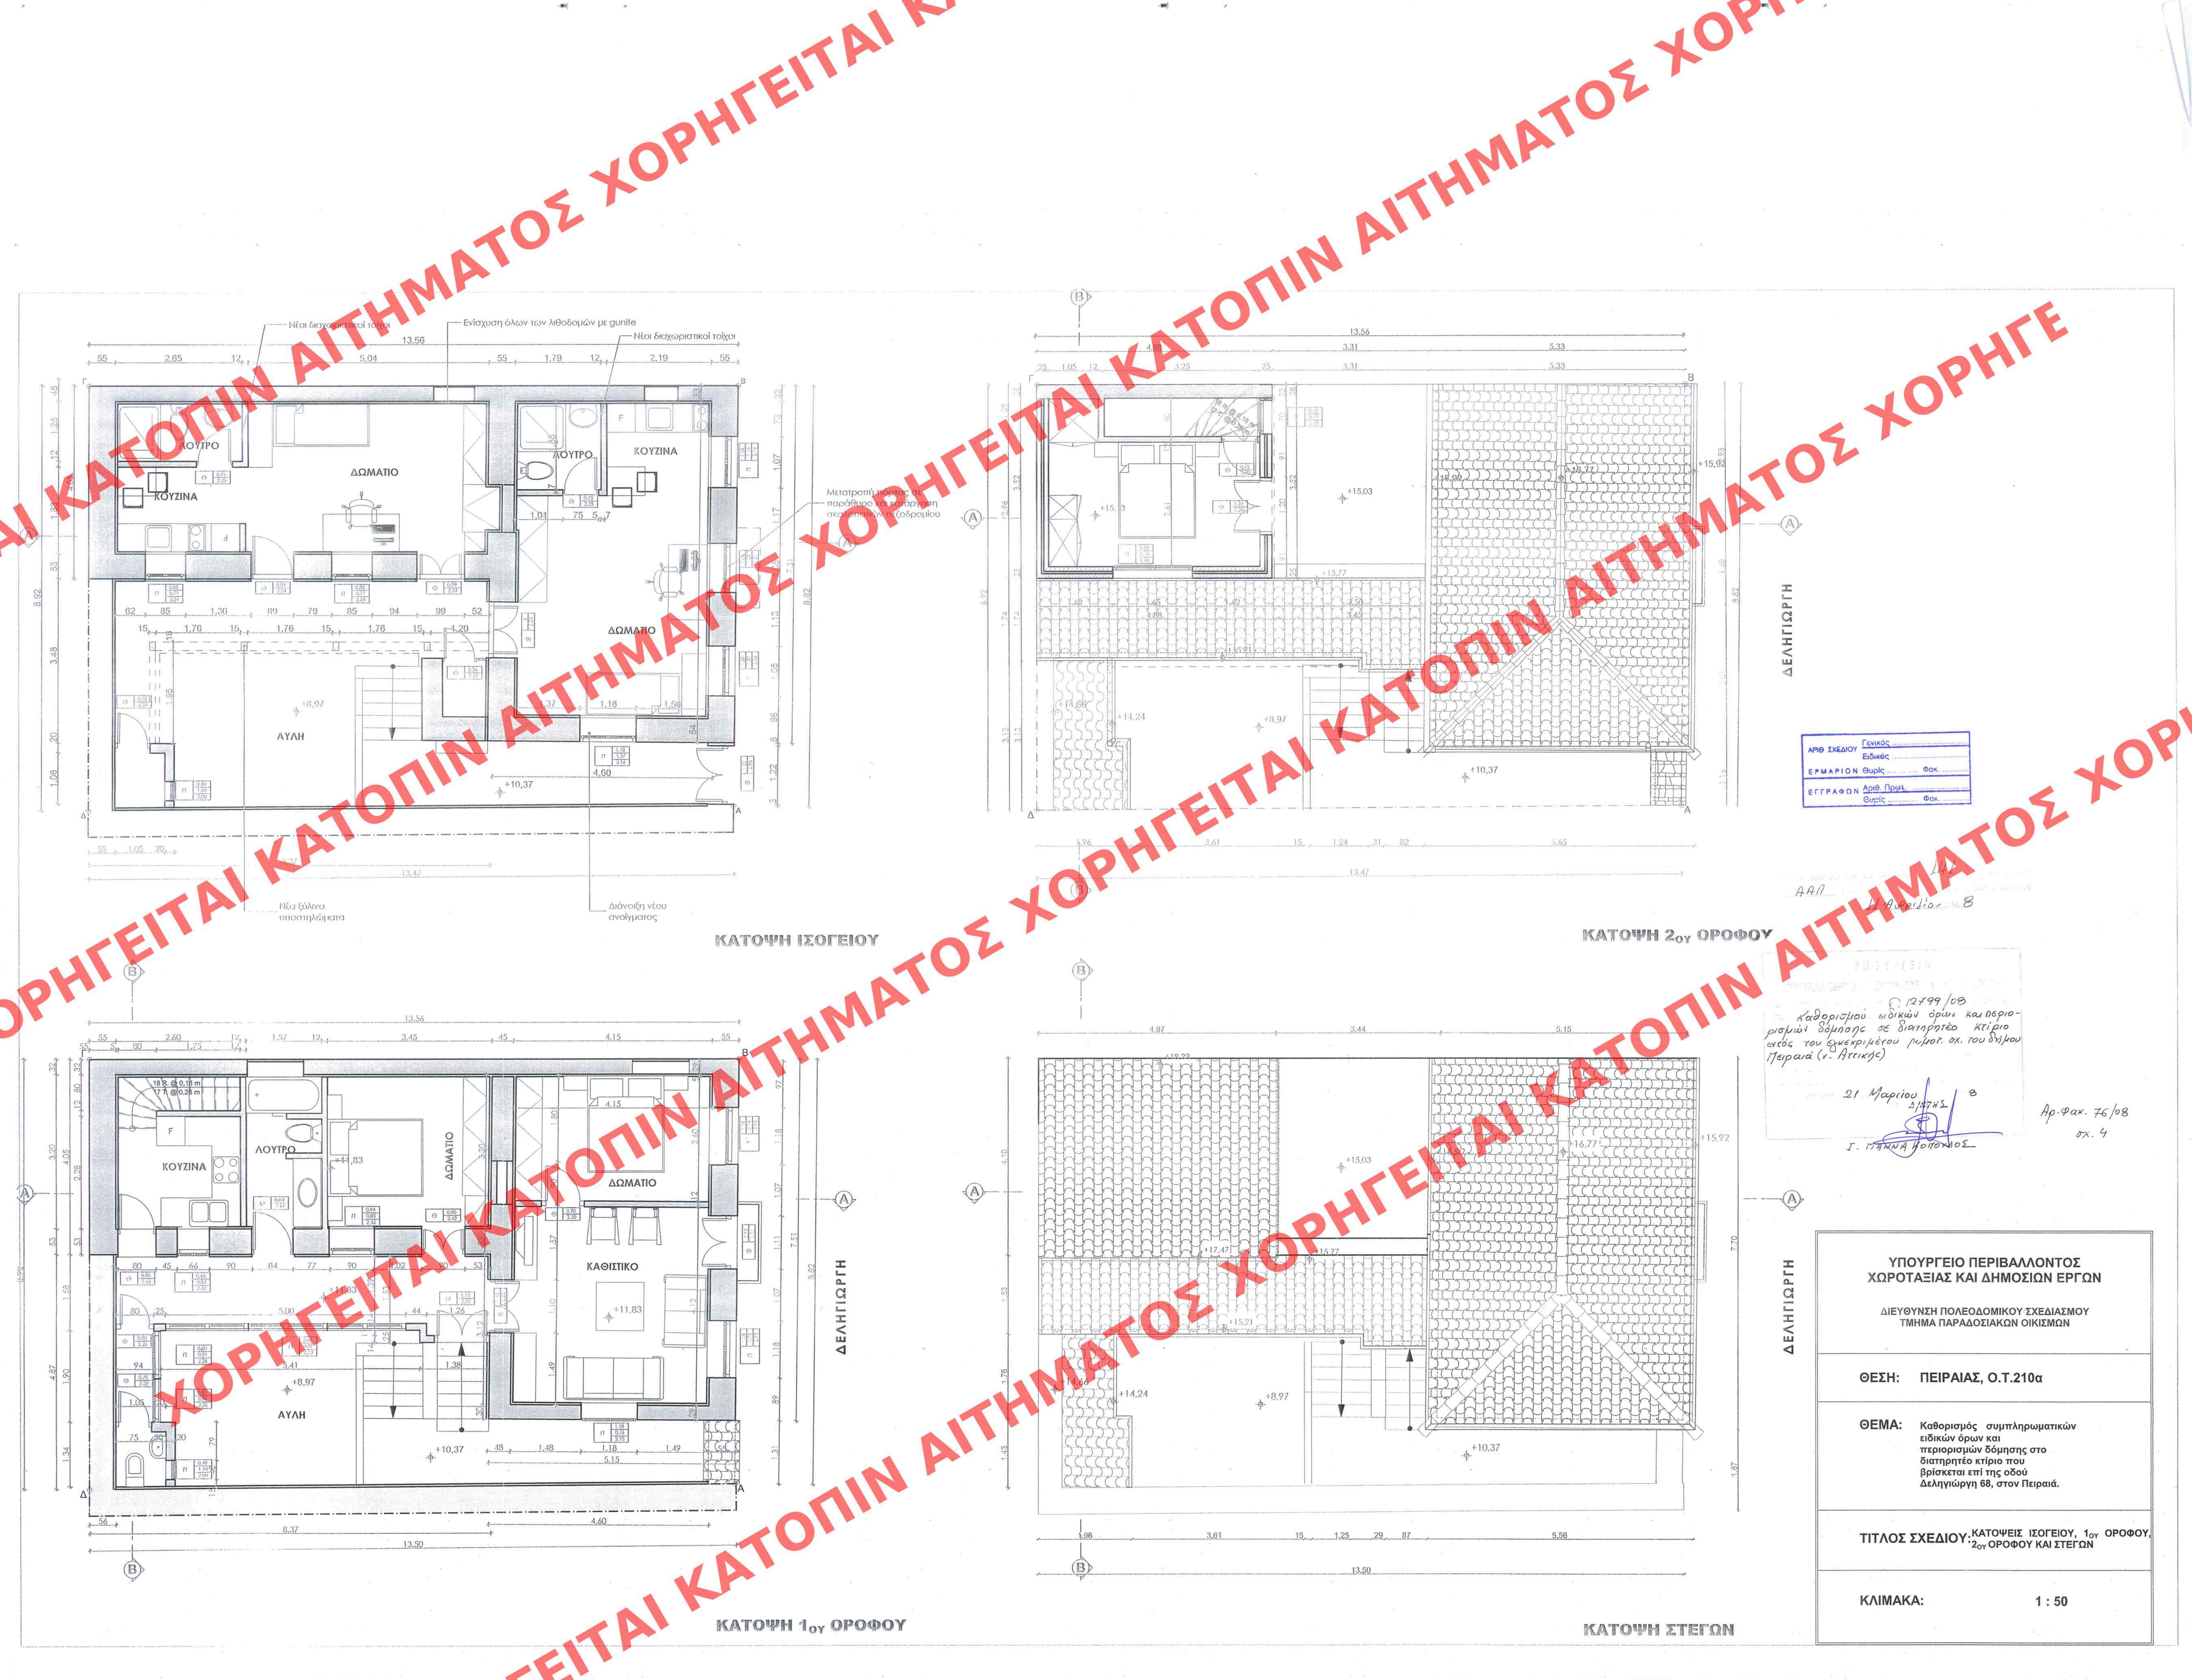

ΔΕΛΗΓΙΩΡΓΗ

ΑΡΙΘ ΣΧΕΔΙΟΥ	Γενικός
	Ειδικός
ΕΡΜΑΡΙΟΝ	Θυρίς Φακ.
ΕΓΓΡΑΦΟΝ	Αριθ. Πρωτ.
	Θυρίς Φακ.


AA-1
11 April 1968

Καθορισμός ειδικών όρων και περι-
ορισμών δόμησης σε διατηρητέο κτίριο
εξτός του συγκεκριμένου ρυμοτ. οχ. του δήμου
Μεσσήνιας (ν. Αττικής)

21 Μαρτίου
Δ/ΝΤΗΣ
Τ. ΠΑΝΝΑ ΚΟΠΟΚΙΟΣ

Ар.Фак. 76/08

10/11/19

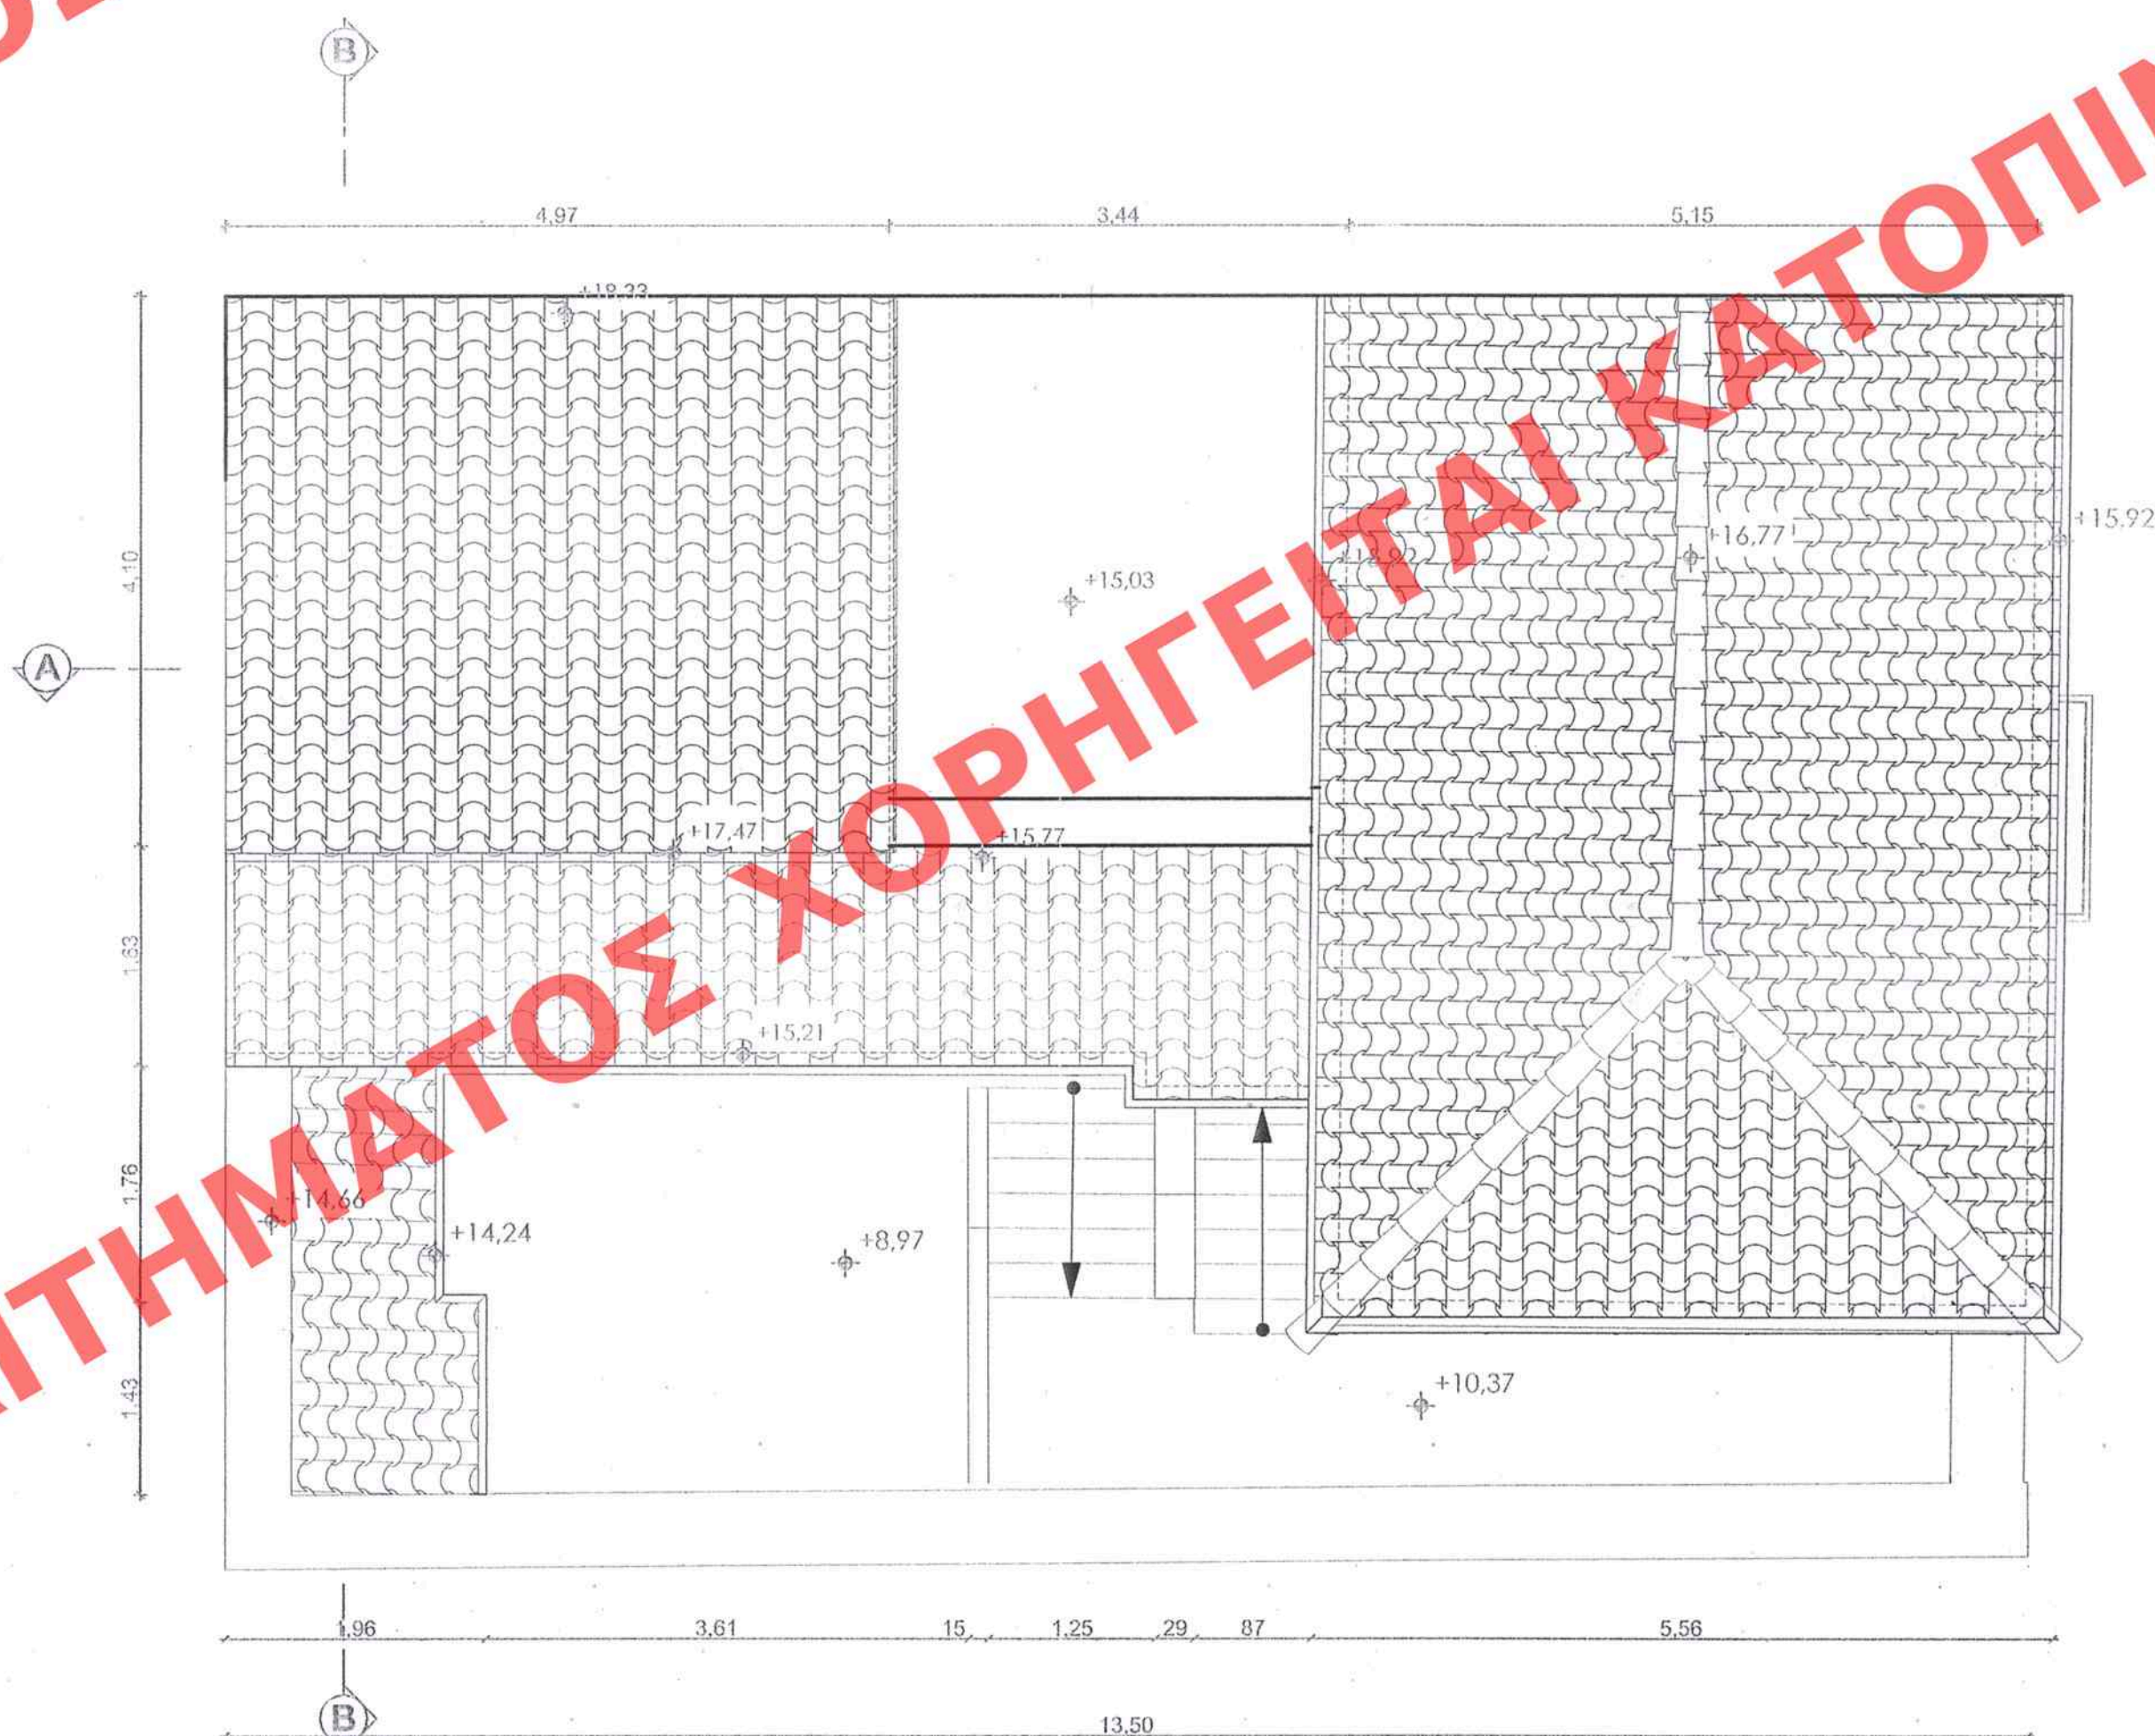

NEAHLIOPH

ΥΠΟΥΡΓΕΙΟ ΠΕΡΙΒΑΛΛΟΝΤΟΣ
ΧΩΡΟΤΑΞΙΑΣ ΚΑΙ ΔΗΜΟΣΙΩΝ ΕΡΓΩΝ

ΔΙΕΥΘΥΝΣΗ ΠΟΛΕΟΔΟΜΙΚΟΥ ΣΧΕΔΙΑΣΜΟΥ
ΤΜΗΜΑ ΠΑΡΑΔΟΣΙΑΚΩΝ ΟΙΚΙΣΜΩΝ

ΘΕΣΗ: ΠΕΙΡΑΙΑΣ, Ο.Τ.210α

ΘΕΜΑ: Καθορισμός συμπληρωματικών
ειδικών όρων και
περιορισμών δόμησης στο
διατηρητέο κτίριο που
βρίσκεται επί της οδού
Λεωνόγιου 68, στον Πειραιά

ΤΙΤΛΟΣ ΣΧΕΔΙΟΥ: ΚΑΤΟΨΕΙΣ ΙΣΟΓΕΙΟΥ, 1ΟΥ ΟΡΟΦΟΥ,
2ΟΥ ΟΡΟΦΟΥ ΚΑΙ ΣΤΕΓΩΝ

ΚΑΙΜΑΚΑ· 1 · 50

ΚΑΤΟΨΗ ΣΤΕΓΩΝ