


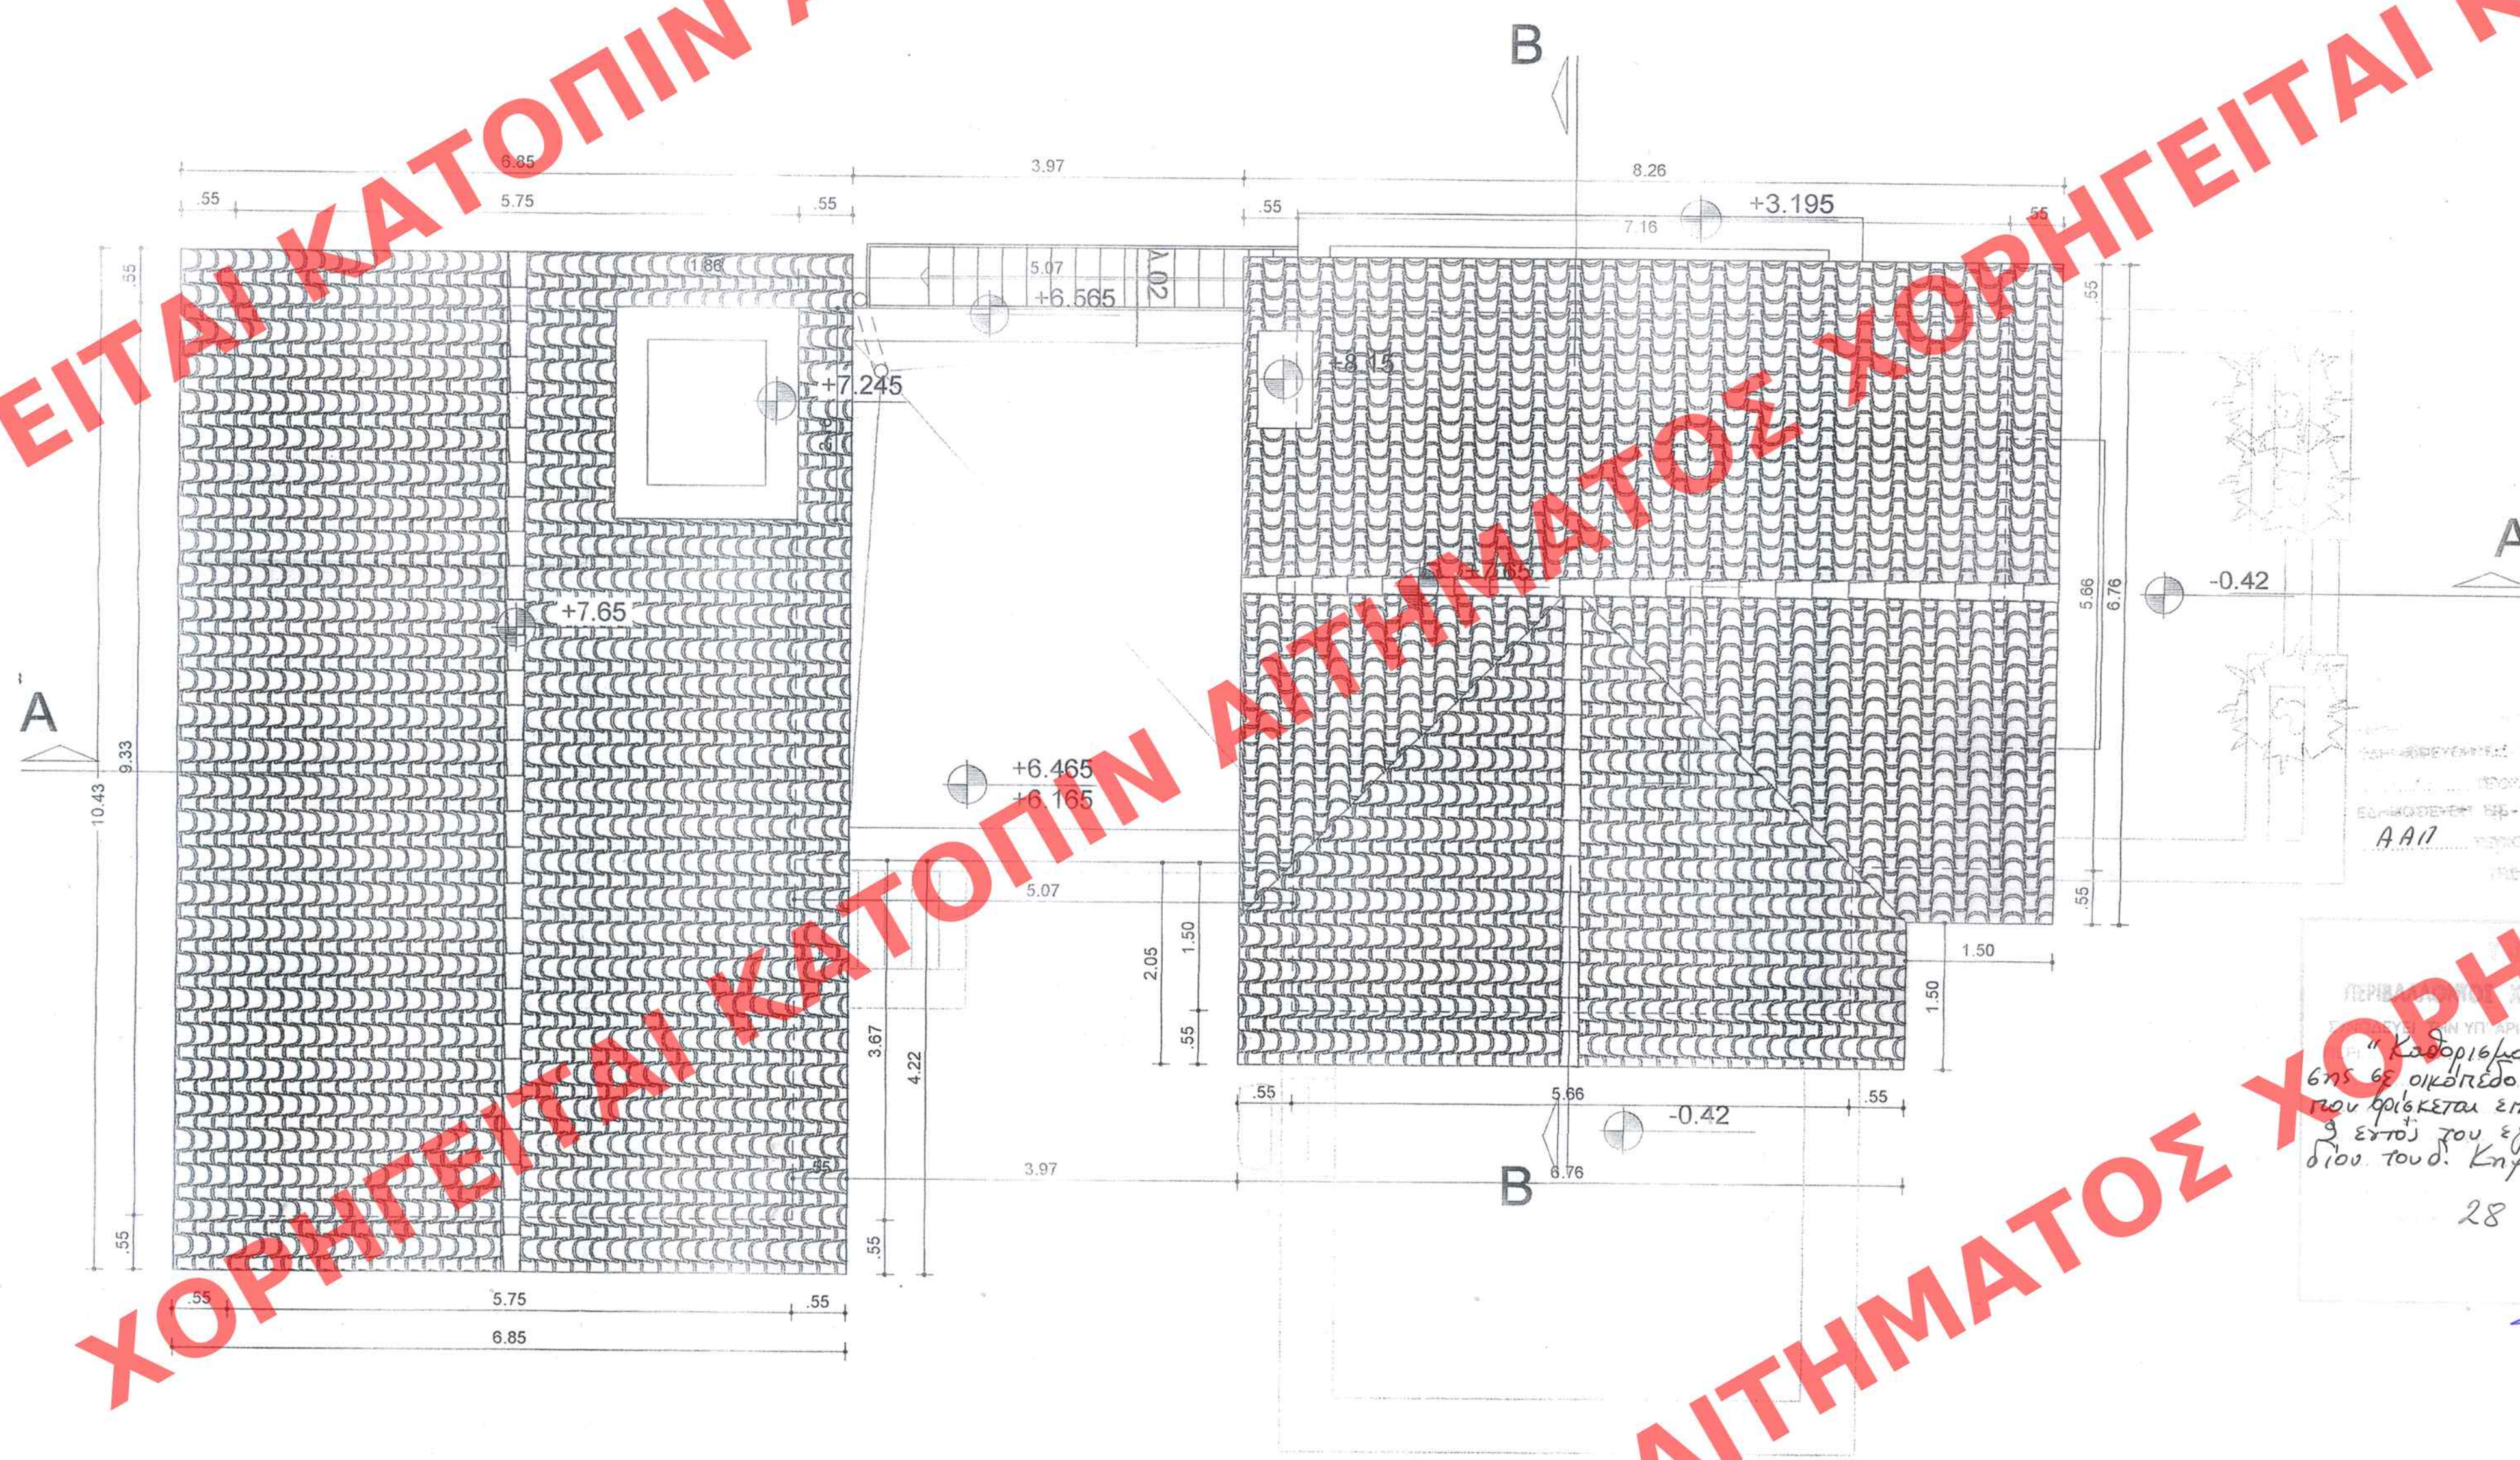

ΥΠΟΜΝΗΜΑ

± 0.00
-0.10

ΣΤΑΘΜΗ ΤΕΛΙΚΟΥ ΔΑΠΕΔΟΥ
ΣΤΑΘΜΗ ΦΕΡΟΥΣΑΣ ΚΑΤΑΣΚΕΥΗΣ

**ΥΠΟΥΡΓΕΙΟ
ΠΕΡΙΒΑΛΛΟΝΤΟΣ
ΧΩΡΟΤΑΞΙΑΣ
ΚΑΙ ΔΗΜΟΣΙΩΝ ΕΡΓΩΝ**

Δ/ΝΣΗ ΠΟΛΕΟΔΟΜΙΚΟΥ ΣΧΕΔΙΑΣΜΟΥ
ΤΜΗΜΑ ΠΑΡΑΔΟΣΙΑΚΩΝ ΟΙΚΙΣΜΩΝ

ΘΕΜΑ: Καθορισμός ειδικών όρων
δόμησης σε οικόπεδο που βρίσκεται επί
της οδού Κορυτσάς 9 Κηφισιά.

ΘΕΜΑ ΣΧΕΔΙΟΥ

ΚΑΤΟΨΗ ΣΤΕΓΩΝ

KLIMAKA: 1:50

13625/08
"Καθολογὸς ἀποκρίσεων ὁπου δοχῶν-
της ἐς οὐκ ἔπεσο φανερῶς ἐκείνου
ποὺ φοιτᾷ ἐπὶ τῆς οὐδὲ καὶ οὐδὲ
3 ἐστὶν τὸ ἐκκεκρυμμένον ποῦ οὐκ
οἶδον τοῦτο. Κληρὸς (v. Ἰηκὼν)"

28 March 2008

↓ Гамма-луча

Ap. ϕ . 80/08
Ex. 9

ΑΡΙΘ ΣΧΕΔΙΟΥ	Γενικός
	Ειδικός
ΕΡΜΑΡΙΟΝ	Θυρίς Φακ.
ΕΓΓΡΑΦΩΝ	Αριθ. Πρωτ.
	Θυρίς Φακ.