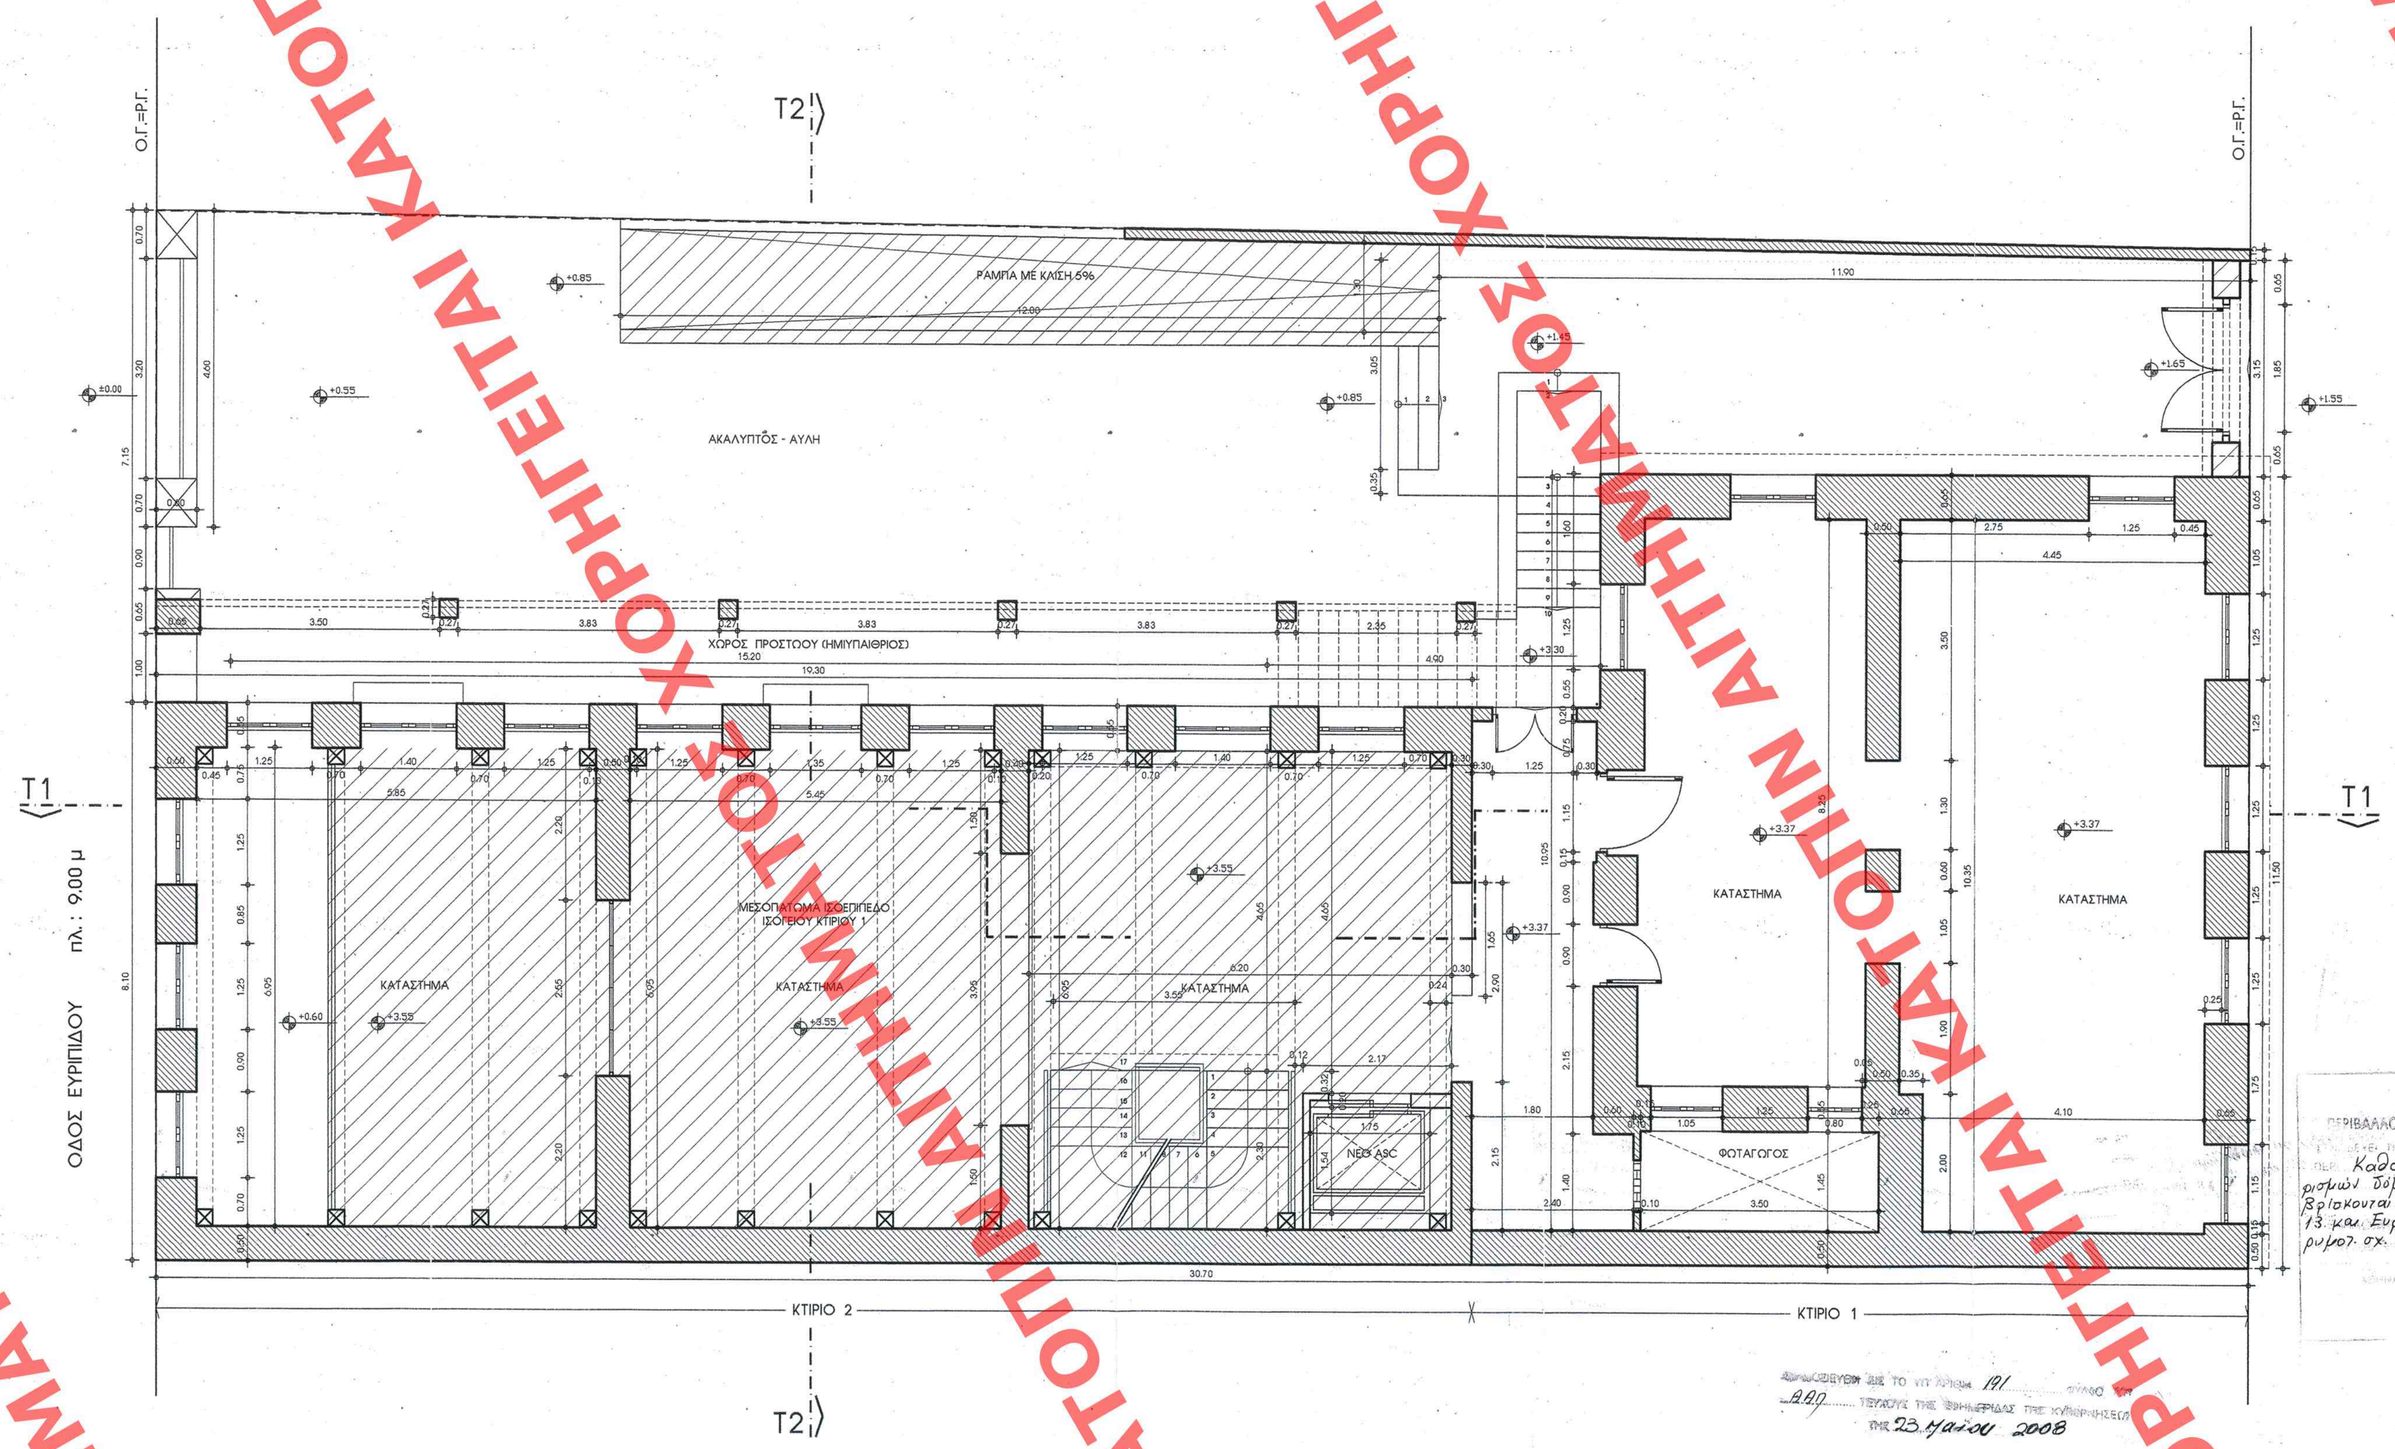

ΥΠΟΜΝΗΜΑ ΥΠΟΛΟΓΙΣΜΩΝ

1. Επιφανεια που προσμετραται στο Σ.Δ.
2. Επιφανεια που δεν προσμετραται στο Σ.Δ.
3. Ημιυπαιθριοι χωροι
4. Εξωστες
5. Επιφανεια που προσμετραται στο Σ.Ο.
6. Ογκος

ΝΕΕΣ ΕΠΕΜΒΑΣΕΙΣ

ΥΠΟΜΝΗΜΑ ΕΝΔΕΙΞΕΩΝ

ΦΕΡΟΝ ΣΤΟΙΧΕΙΟ

ΤΟΙΧΟΣ ΥΨΗΣ ΔΟΜΗΣΗΣ

ΧΑΡΑΚΤΗΡΙΣΜΟΣ ΚΟΥΦΩΜΑΤΩΝ

ΠΑΡΑΘΥΡΑ πλάτος ύψος, ύψος πόδιας

ΠΟΡΤΕΣ πλάτος ύψος

ΤΑ ΥΨΗ ΠΑΡΙΝΟΝΤΑΙ ΑΠΟ ΣΤΑΘΜΗ ΔΑΠΕΔΟΥ - ΜΠΕΤΟΝ

ΣΤΑΘΜΕΣ

ΣΤΑΘΜΗ ΤΕΛΙΚΟΥ ΔΑΠΕΔΟΥ

ΣΤΑΘΜΗ ΜΠΕΤΟΝ

1 ΕΝΔΕΙΞΗ ΟΨΗΣ

T1 ΕΝΔΕΙΞΗ ΘΕΣΗΣ ΤΟΜΗΣ

ΥΠΟΥΡΓΕΙΟ ΠΕΡΙΒΑΛΛΟΝΤΟΣ, ΧΩΡΟΤΑΞΙΑΣ ΚΑΙ ΔΗΜΟΣΙΩΝ ΕΡΓΩΝ

ΔΙΕΥΘΥΝΣΗ ΠΟΛΕΟΔΟΜΙΚΟΥ ΣΧΕΔΙΑΣΜΟΥ
ΤΜΗΜΑ ΠΑΡΑΔΟΣΙΑΚΩΝ ΟΙΚΙΣΜΩΝ

ΘΕΣΗ : ΔΗΜΟΣ ΠΕΙΡΑΙΑ - ΚΕΝΤΡΟ
ΗΡΩΩΝ ΠΟΛΥΤΕΧΝΕΙΟΥ 13 ΚΑΙ ΕΥΡΙΠΙΔΟΥ

ΘΕΜΑ : ΚΑΘΟΡΙΣΜΟΣ ΣΥΜΠΛΗΡΩΜΑΤΙΚΩΝ ΟΡΩΝ ΚΑΙ ΠΕΡΙΟΡΙΣΜΩΝ ΔΟΜΗΣΗΣ (ΕΙΔΙΚΗ ΡΥΘΜΙΣΗ) ΤΩΝ ΔΙΑΤΗΡΗΤΕΩΝ ΚΤΙΡΙΩΝ ΕΠΙ ΤΩΝ ΟΔΩΝ ΗΡΩΩΝ ΠΟΛΥΤΕΧΝΕΙΟΥ 13 ΚΑΙ ΕΥΡΙΠΙΔΟΥ

ΤΙΤΛΟΣ ΣΧΕΔΙΟΥ : ΚΑΤΟΨΗ ΙΣΟΓΕΙΟΥ

ΚΛΙΜΑΚΑ : 1:50

ΥΠΟΥΡΓΕΙΟ ΠΕΡΙΒΑΛΛΟΝΤΟΣ ΧΩΡΟΤΑΞΙΑΣ & ΔΗΜ. ΕΡΓΩΝ
ΓΕΝ. Δ/ΝΣΗ ΧΩΡ. ΣΧΕΔΙΑΣΜΟΥ ΥΠ. ΑΡΙΘΜ. Γ 19290/08
Καθορισμού ειδικών όρων και περιορισμών δόμησης στα διατηρητέα κτίρια που βρίσκονται επί των οδών Ήρων Πολυτεχνείου 13 και Ευριπίδου, εντός του εγκεκριμένου ρυμοτ. σχ. του δήμου Πειραιά (ν. Αττικής)
7 Μαΐου 2008
Δ/ντής
Σ. Γιαννακόπουλος

ΑΠΟΦΑΣΕΥΘΗΚΕ ΔΙΑ ΤΟ ΥΠ. ΑΡΙΘΜ. 191
ΒΑΟ ΤΕΥΧΟΥΣ ΤΗΣ ΕΦΗΜΕΡΙΔΑΣ ΤΗΣ ΚΥΒΕΡΝΗΣΕΩΣ
ΤΗΗ 23 Μαΐου 2008

ΑΡΙΘ. ΣΧΕΔΙΟΥ Γενικός ..... Ειδικός .....
ΕΡΜΑΡΙΟΝ Θυρίς ..... Φακ. .....
ΕΓΓΡΑΦΩΝ Αριθ. Πρωτ. ..... Θυρίς ..... Φακ. .....

Αρ. Φακ. 105/08
σχ. 7

ΕΙΤΑΙ ΚΑΤΟΤΙΝ ΑΙΤΗΜΑΤΟΣ ΧΟΡΗΓ