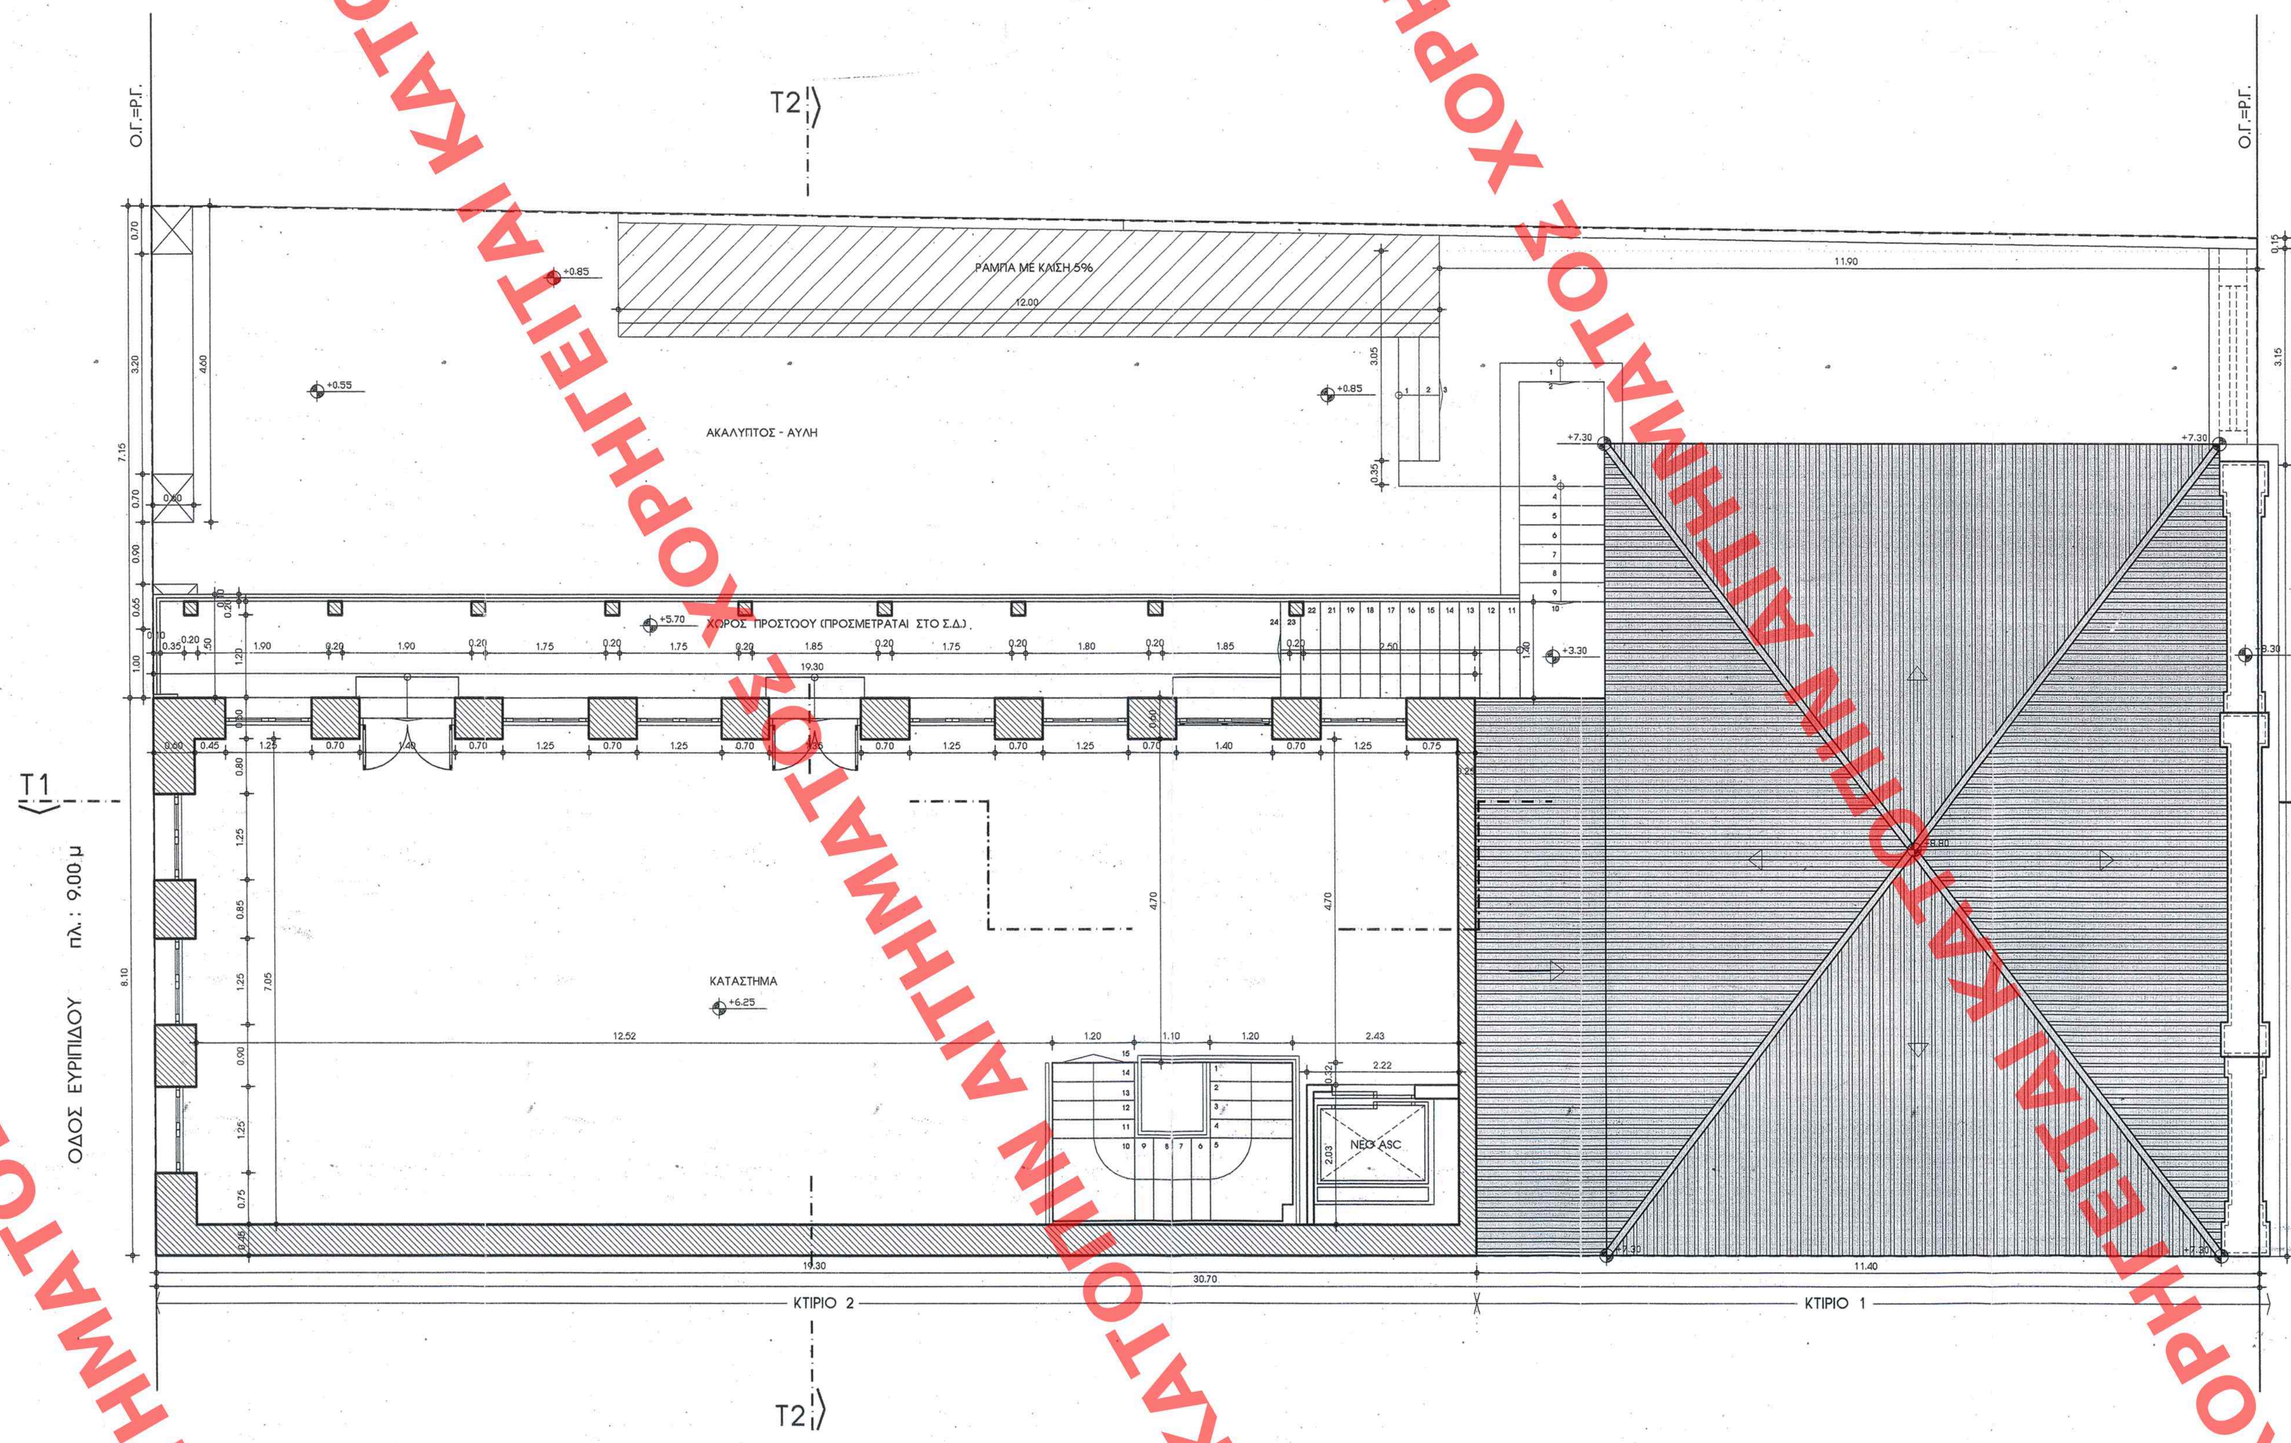

ΥΠΟΜΝΗΜΑ ΥΠΟΛΟΓΙΣΜΩΝ

1. Επιφανεια που προσμετρται στο Σ.Δ.
2. Επιφανεια που δεν προσμετρται στο Σ.Δ.
3. Ημιυπαιθριοι χωροι
4. Εξωστες
5. Επιφανεια που προσμετρται στο Σ.Ο.
6. Ογκος

ΝΕΕΣ ΕΠΕΜΒΑΣΕΙΣ

ΥΠΟΜΝΗΜΑ ΕΝΔΕΙΞΕΩΝ

ΦΕΡΟΝ ΣΤΟΙΧΕΙΟ

ΤΟΙΧΟΣ ΥΓΡΗΣ ΔΟΜΗΣΗΣ

ΧΑΡΑΚΤΗΡΙΣΜΟΣ ΚΟΥΦΩΜΑΤΩΝ

ΠΑΡΑΘΥΡΑ: πλάτος, ύψος, ύψος ποδιάς

ΠΟΡΤΕΣ: πλάτος, ύψος

Α ΥΨΗ ΠΑΡΝΟΝΤΑΙ ΑΠΟ ΣΤΑΘΜΗ ΔΑΠΕΔΟΥ - ΜΠΕΤΟΝ

ΣΤΑΘΜΕΣ
- ΣΤΑΘΜΗ ΤΕΛΙΚΟΥ ΔΑΠΕΔΟΥ
- ΣΤΑΘΜΗ ΜΠΕΤΟΝ

1 ΕΝΔΕΙΞΗ ΟΨΗΣ

T1 ΕΝΔΕΙΞΗ ΘΕΣΗΣ ΤΟΜΗΣ

Γ 19290/08
Καθορισμού ειδικών όρων και περιορισμών δόμησης στα διατηρητέα κτίρια που βρίσκονται επί των οδών Ηρώων Πολυτεχνείου 13 και Ευριπίδου - εντός του εγκεκριμένου ρυμοτ. σχ. του δήμου Πειραιά (υ. Αττικής)
7 Μαΐου 2008
ΔΙΝΗΣΙΣ 8
Σ. ΓΙΑΝΝΑΚΟΠΟΥΛΟΣ

Αρ.Φακ. 105/08
σχ. 7

ΑΑΠ 191
23 Μαΐου 2008

ΑΡΙΘ. ΣΧΕΔΙΟΥ Γενικός ..... Ειδικός .....
ΕΡΜΑΡΙΟΝ Θυρίς ..... Φακ. .....
ΕΓΓΡΑΦΟΝ Αριθ. Πρωτ. ..... Θυρίς ..... Φακ. .....

ΥΠΟΥΡΓΕΙΟ ΠΕΡΙΒΑΛΛΟΝΤΟΣ, ΧΩΡΟΤΑΞΙΑΣ ΚΑΙ ΔΗΜΟΣΙΩΝ ΕΡΓΩΝ

ΔΙΕΥΘΥΝΣΗ ΠΟΛΕΟΔΟΜΙΚΟΥ ΣΧΕΔΙΑΣΜΟΥ
ΤΜΗΜΑ ΠΑΡΑΔΟΣΙΑΚΩΝ ΟΙΚΙΣΜΩΝ

ΘΕΣΗ : ΔΗΜΟΣ ΠΕΙΡΑΙΑ - ΚΕΝΤΡΟ
ΗΡΩΩΝ ΠΟΛΥΤΕΧΝΕΙΟΥ 13 ΚΑΙ ΕΥΡΙΠΙΔΟΥ

ΘΕΜΑ : ΚΑΘΟΡΙΣΜΟΣ ΣΥΜΠΛΗΡΩΜΑΤΙΚΩΝ ΟΡΩΝ ΚΑΙ ΠΕΡΙΟΡΙΣΜΩΝ ΔΟΜΗΣΗΣ (ΕΙΔΙΚΗ ΡΥΘΜΙΣΗ) ΤΩΝ ΔΙΑΤΗΡΗΤΕΩΝ ΚΤΙΡΙΩΝ ΕΠΙ ΤΩΝ ΟΔΩΝ ΗΡΩΩΝ ΠΟΛΥΤΕΧΝΕΙΟΥ 13 ΚΑΙ ΕΥΡΙΠΙΔΟΥ

ΤΙΤΛΟΣ ΣΧΕΔΙΟΥ : ΚΑΤΟΨΗ ΟΡΟΦΟΥ

ΚΛΙΜΑΚΑ : 1:50

ΧΟΡΗΓΕΙΤΑΙ ΚΑΤΟΠΙΝ ΑΙΤΗΜΑΤΟΣ ΧΟΡΗΓΕΙΤΑΙ ΚΑΤΟΠΙΝ ΑΙΤΗΜΑΤΟΣ ΧΟΡΗΓΕΙΤΑΙ ΚΑΤΟΠΙΝ ΑΙΤΗΜΑΤΟΣ ΧΟΡΗΓΕΙΤΑΙ ΚΑΤΟΠΙΝ ΑΙΤΗΜΑΤΟΣ