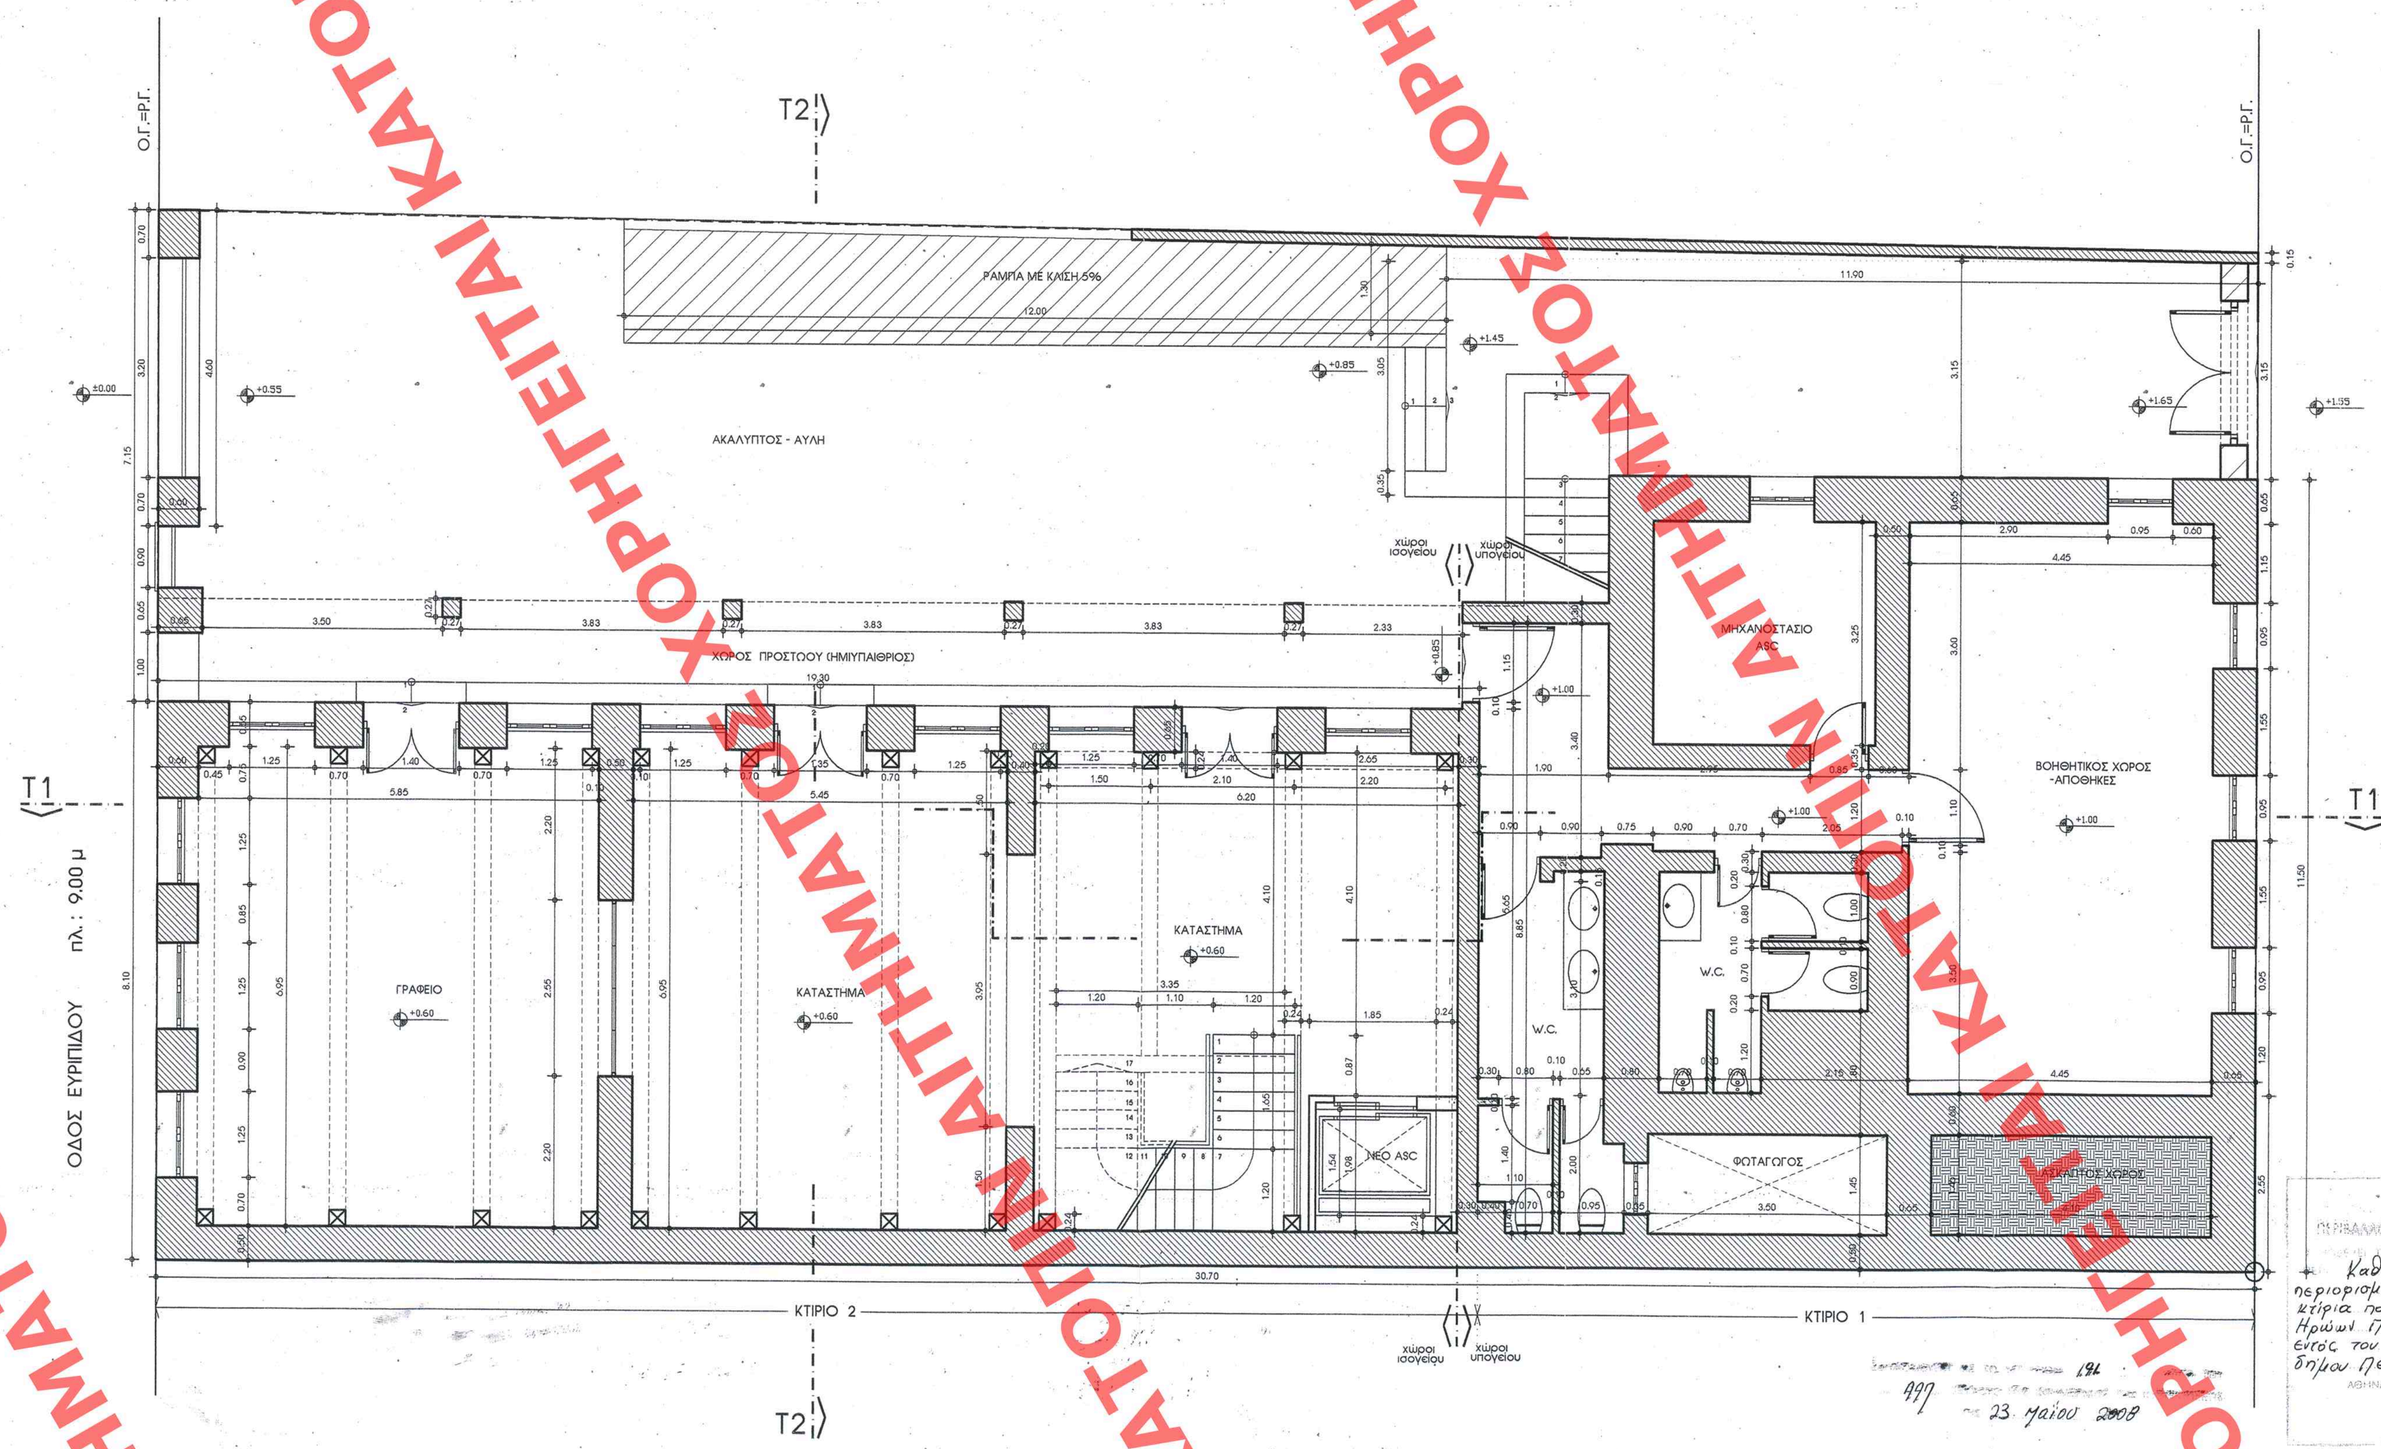

ΥΠΟΜΝΗΜΑ ΥΠΟΛΟΓΙΣΜΩΝ

1. Επιφανεια που προσμετρατται στο Σ.Δ.
2. Επιφανεια που δεν προσμετρατται στο Σ.Δ.
3. Ημιυπαιθριοι χωροι
4. Εξωστες
5. Επιφανεια που προσμετρατται στο Σ.Ο.
6. Ογκος

ΝΕΕΣ ΕΠΕΜΒΑΣΕΙΣ

ΥΠΟΜΝΗΜΑ ΕΝΔΕΙΞΕΩΝ

ΘΕΡΟΝ ΣΤΟΙΧΕΙΟ

ΤΟΙΧΟΣ ΥΓΡΗΣ ΔΟΜΗΣΗΣ

ΧΑΡΑΚΤΗΡΙΣΜΟΣ ΚΟΥΦΩΜΑΤΩΝ

ΠΑΡΑΘΥΡΑ — πλάτος / ύψος — ύψος ποδιάς

ΠΟΡΤΕΣ — πλάτος / ύψος

ΤΑ ΥΨΗ ΠΑΡΙΣΤΩΝΤΑΙ ΑΠΟ ΣΤΑΘΜΗ ΔΑΠΕΔΟΥ - ΜΠΕΤΟΝ

ΣΤΑΘΜΕΣ

ΣΤΑΘΜΗ ΤΕΛΙΚΟΥ ΔΑΠΕΔΟΥ

ΣΤΑΘΜΗ ΜΠΕΤΟΝ

ΕΝΔΕΙΞΗ ΟΡΟΦΗΣ

T1 ΕΝΔΕΙΞΗ ΘΕΣΗΣ ΤΟΜΗΣ

ΥΠΟΥΡΓΕΙΟ ΠΕΡΙΒΑΛΛΟΝΤΟΣ, ΧΩΡΟΤΑΞΙΑΣ ΚΑΙ ΔΗΜΟΣΙΩΝ ΕΡΓΩΝ

ΔΙΕΥΘΥΝΣΗ ΠΟΛΕΟΔΟΜΙΚΟΥ ΣΧΕΔΙΑΣΜΟΥ
ΤΜΗΜΑ ΠΑΡΑΔΟΣΙΑΚΩΝ ΟΙΚΙΣΜΩΝ

ΘΕΣΗ : ΔΗΜΟΣ ΠΕΙΡΑΙΑ - ΚΕΝΤΡΟ
ΗΡΩΩΝ ΠΟΛΥΤΕΧΝΕΙΟΥ 13 ΚΑΙ ΕΥΡΙΠΙΔΟΥ

ΘΕΜΑ : ΚΑΘΟΡΙΣΜΟΣ ΣΥΜΠΛΗΡΩΜΑΤΙΚΩΝ ΟΡΩΝ ΚΑΙ ΠΕΡΙΟΡΙΣΜΩΝ ΔΟΜΗΣΗΣ (ΕΙΔΙΚΗ ΡΥΘΜΙΣΗ) ΤΩΝ ΔΙΑΤΗΡΗΤΕΩΝ ΚΤΙΡΙΩΝ ΕΠΙ ΤΩΝ ΟΔΩΝ ΗΡΩΩΝ ΠΟΛΥΤΕΧΝΕΙΟΥ 13 ΚΑΙ ΕΥΡΙΠΙΔΟΥ

ΤΙΤΛΟΣ ΣΧΕΔΙΟΥ : ΚΑΤΟΨΗ ΥΠΟΓΕΙΟΥ

ΚΛΙΜΑΚΑ : 1:50

ΔΟ φακ 105/08
6χ. ¢

ΥΠΟΥΡΓΕΙΟ ΠΕΡΙΒΑΛΛΟΝΤΟΣ ΧΩΡΟΤΑΞΙΑΣ Α.Ε.
Γ. 19290/08
Καθορισμού ειδικών όρων και περιορισμών δόμησης στα διατηρητέα κτίρια που βρίσκονται επί των οδών: Ηρώων Πολυτεχνείου 13 και Ευριπίδου εντός του εγκεκριμένου ρυμοτ. σχ. του δήμου Πειραία
Α.Π. 194
Αθήνα 23 Μαΐου 2008
Αθήνα 7 Μαΐου 2008
Σ. Παναγοπουλος

ΑΡΙΘ. ΣΧΕΔΙΟΥ Γενικός ..... Ειδικός .....
ΕΡΜΑΡΙΟΝ Φωρίς ..... Φακ. .....
ΕΓΓΡΑΦΟΝ Αριθ. Πρωτ. ..... Φωρίς ..... Φακ. .....

ΧΟΡΗΓΕΙΤΑΙ ΚΑΤΟΠΙΝ ΑΙΤΗΜΑΤΟΣ ΧΟΡΗΓΕΙΤΑΙ ΚΑΤΟΠΙΝ ΑΙΤΗΜΑΤΟΣ ΧΟΡΗΓΕΙΤΑΙ ΚΑΤΟΠΙΝ ΑΙΤΗΜΑΤΟΣ