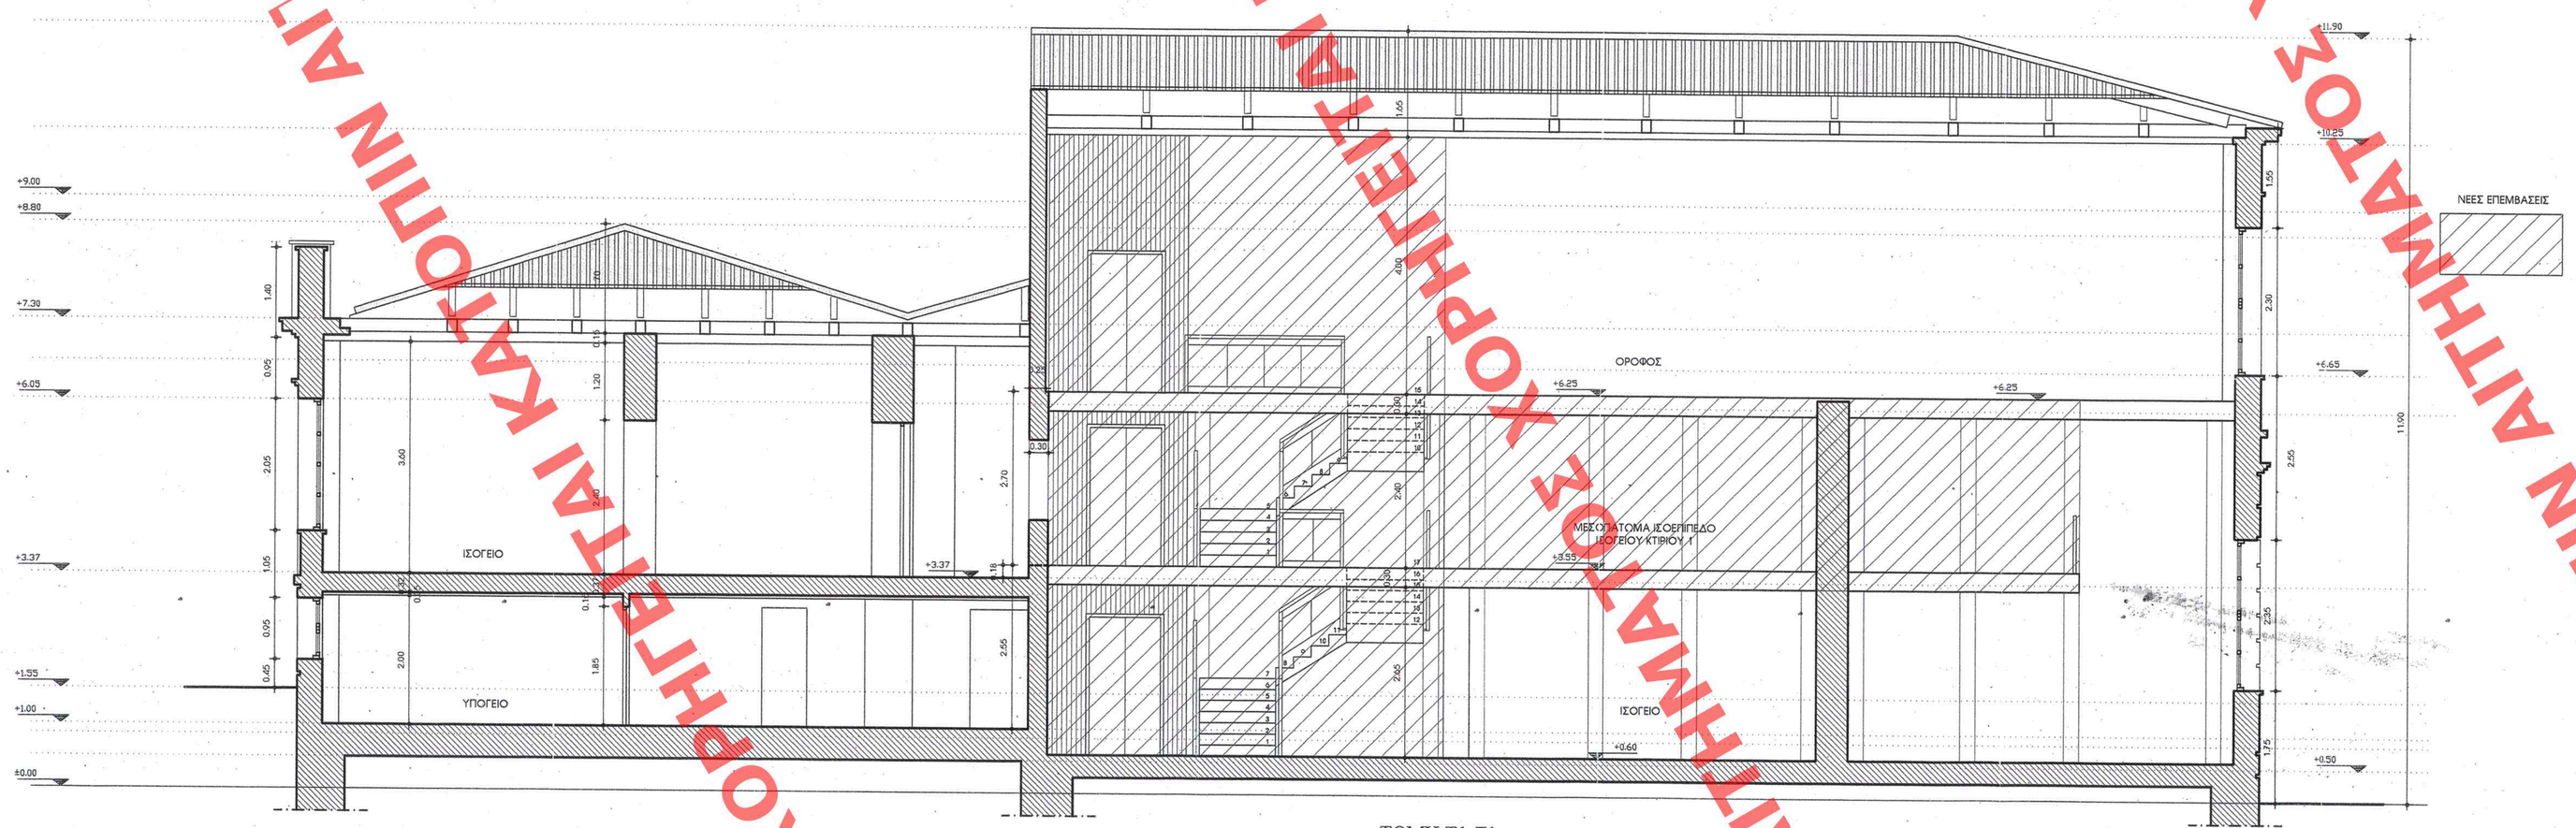

ΤΟΜΗ Τ1-Τ1

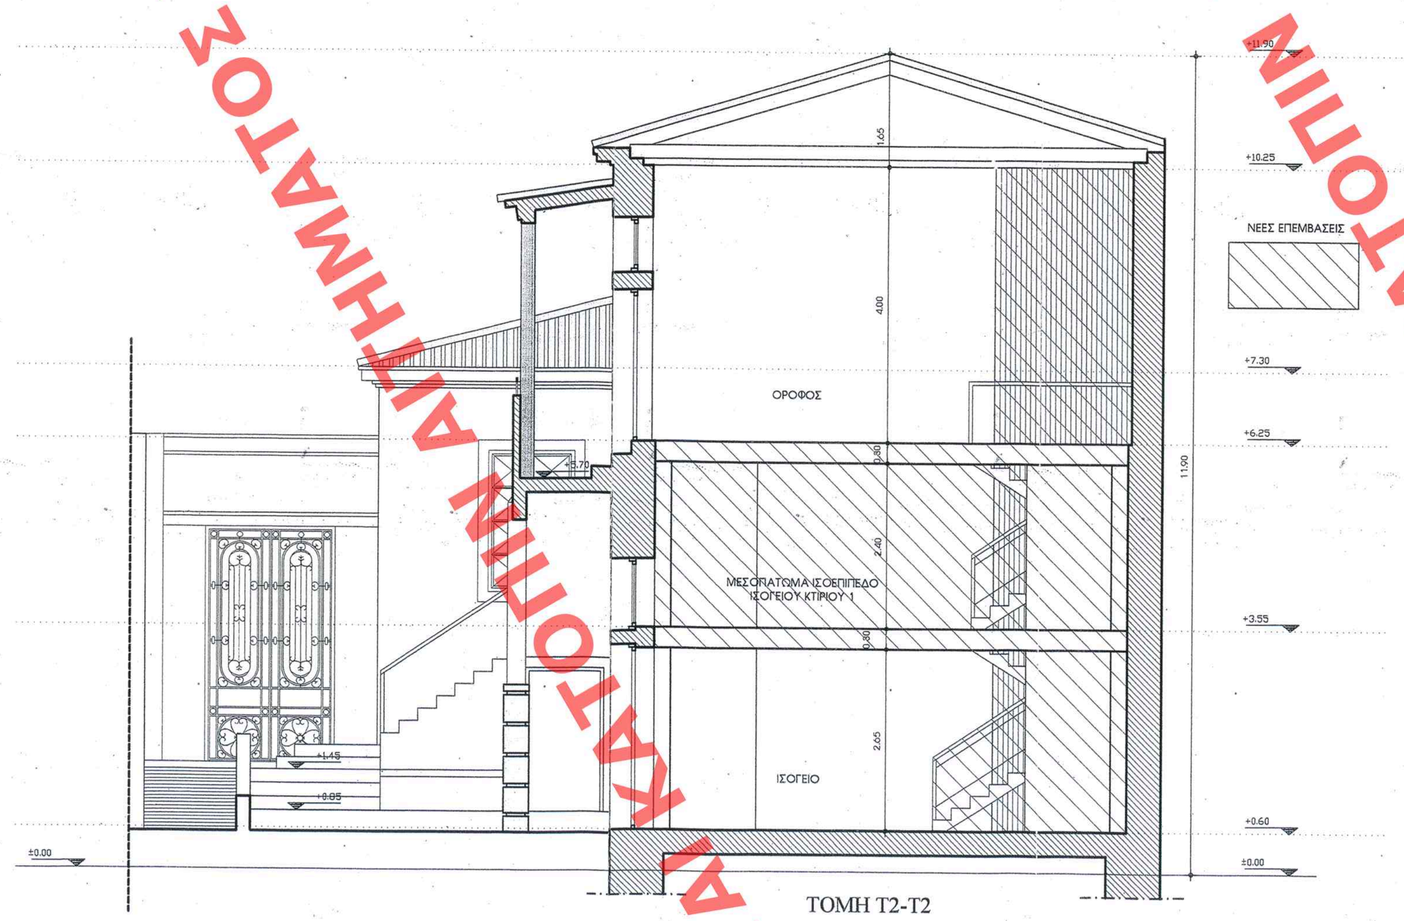

ΤΟΜΗ Τ2-Τ2

ΤΡΟΤΟΠΟΙΗΣΗ
ΥΠΟΥΡΓΕΙΟ ΠΕΡΙΒΑΛΛΟΝΤΟΣ ΧΩΡΟΤΑΞΙΑΣ & ΔΗΜ. ΕΡΓΩΝ
ΓΕΝ. ΔΙΕΥΘΥΝΣΗ ΧΩΡΟΤΑΞΙΑΣ & ΔΗΜ. ΕΡΓΩΝ
ΔΙΕΥΘ. ΧΩΡ. ΑΡΙΣΤΕΡΗΣ Γ. 19290/08
Καθορισμού ειδικών όρων και περιορισμών δόμησης στα διατηρητέα κτίρια που βρίσκονται επί των οδών Ηρώων Πολυτεχνείου 13 και Ευριπίδου εντός του εγκεκριμένου ρυμοτ. σχ. του δήμου Πειραιά (ν. Ατζιτζό)
ΑΘΗΝΑ 7 Μαΐου 2008
Ο Δ/ΝΤΗΣ
Ι. Γιαννακόπουλος

Αρ. Φακ. 105/08
σχ. 7

ΑΡΙΘ. ΣΧΕΔΙΟΥ Γενικός ..... Ειδικός .....
ΕΡΜΑΡΙΟΝ Θωρίς ..... Φακ. .....
ΕΓΓΡΑΦΟΝ Αριθ. Πρωτ. ..... Θωρίς ..... Φακ. .....

ΔΗΜΟΣΙΕΥΤΗΚΕ ΣΤΟ ΦΥΛΛΟ ΑΡΙΘ. 191 ΤΟΥ ΔΗΜΟΥ ΑΘΗΝΩΝ
ΑΠΟ ΤΗΝΥΜΑ ΤΗΣ ΔΗΜΟΤΙΚΗΣ ΤΑΞΗΣ ΠΕΙΡΑΙΩΣ
23 Μαΐου 2008

ΥΠΟΥΡΓΕΙΟ ΠΕΡΙΒΑΛΛΟΝΤΟΣ, ΧΩΡΟΤΑΞΙΑΣ ΚΑΙ ΔΗΜΟΣΙΩΝ ΕΡΓΩΝ

ΔΙΕΥΘΥΝΣΗ ΠΟΛΕΟΔΟΜΙΚΟΥ ΣΧΕΔΙΑΣΜΟΥ
ΤΜΗΜΑ ΠΑΡΑΔΟΣΙΑΚΩΝ ΟΙΚΙΣΜΩΝ

ΘΕΣΗ : ΔΗΜΟΣ ΠΕΙΡΑΙΑ - ΚΕΝΤΡΟ
ΗΡΩΩΝ ΠΟΛΥΤΕΧΝΕΙΟΥ 13 ΚΑΙ ΕΥΡΙΠΙΔΟΥ

ΘΕΜΑ : ΚΑΘΟΡΙΣΜΟΣ ΣΥΜΠΛΗΡΩΜΑΤΙΚΩΝ ΟΡΩΝ ΚΑΙ ΠΕΡΙΟΡΙΣΜΩΝ ΔΟΜΗΣΗΣ (ΕΙΔΙΚΗ ΡΥΘΜΙΣΗ) ΤΩΝ ΔΙΑΤΗΡΗΤΕΩΝ ΚΤΙΡΙΩΝ ΕΠΙ ΤΩΝ ΟΔΩΝ ΗΡΩΩΝ ΠΟΛΥΤΕΧΝΕΙΟΥ 13 ΚΑΙ ΕΥΡΙΠΙΔΟΥ

ΤΙΤΛΟΣ ΣΧΕΔΙΟΥ : ΤΟΜΗ Τ1-Τ1, ΤΟΜΗ Τ2-Τ2

ΚΛΙΜΑΚΑ : 1:50

ΧΟΡΗΓΕΙΤΑΙ ΚΑΤΟΠΙΝ ΑΙΤΗΜΑΤΟΣ ΧΟΡΗΓΕΙΤΑΙ ΚΑΤΟΠΙΝ ΑΙΤΗΜΑΤΟΣ ΧΟΡΗΓΕΙΤΑΙ ΚΑΤΟΠΙΝ ΑΙΤΗΜΑΤΟΣ ΧΟΡΗΓΕΙΤΑΙ ΚΑΤΟΠΙΝ ΑΙΤΗΜΑΤΟΣ