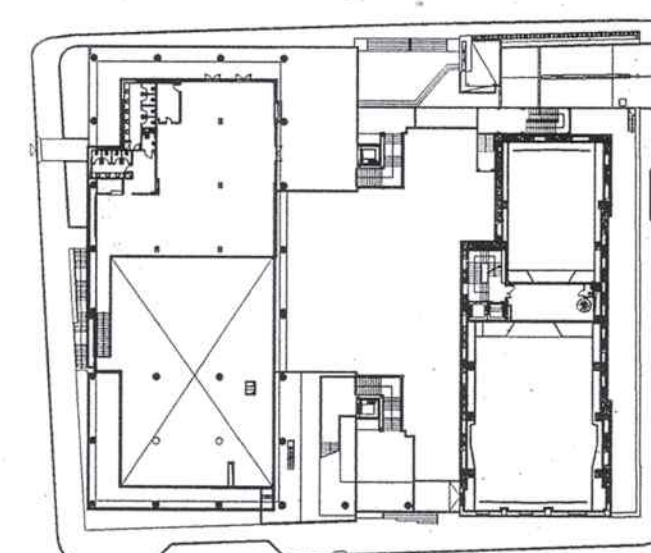
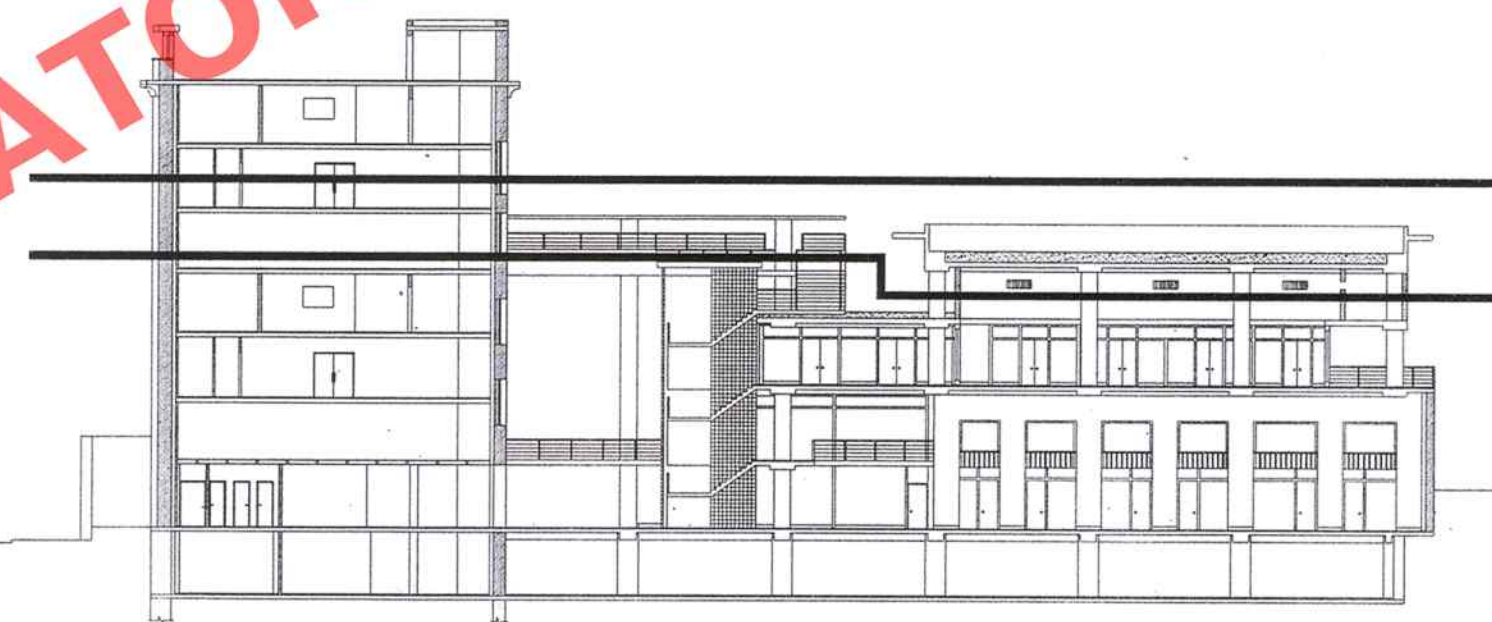
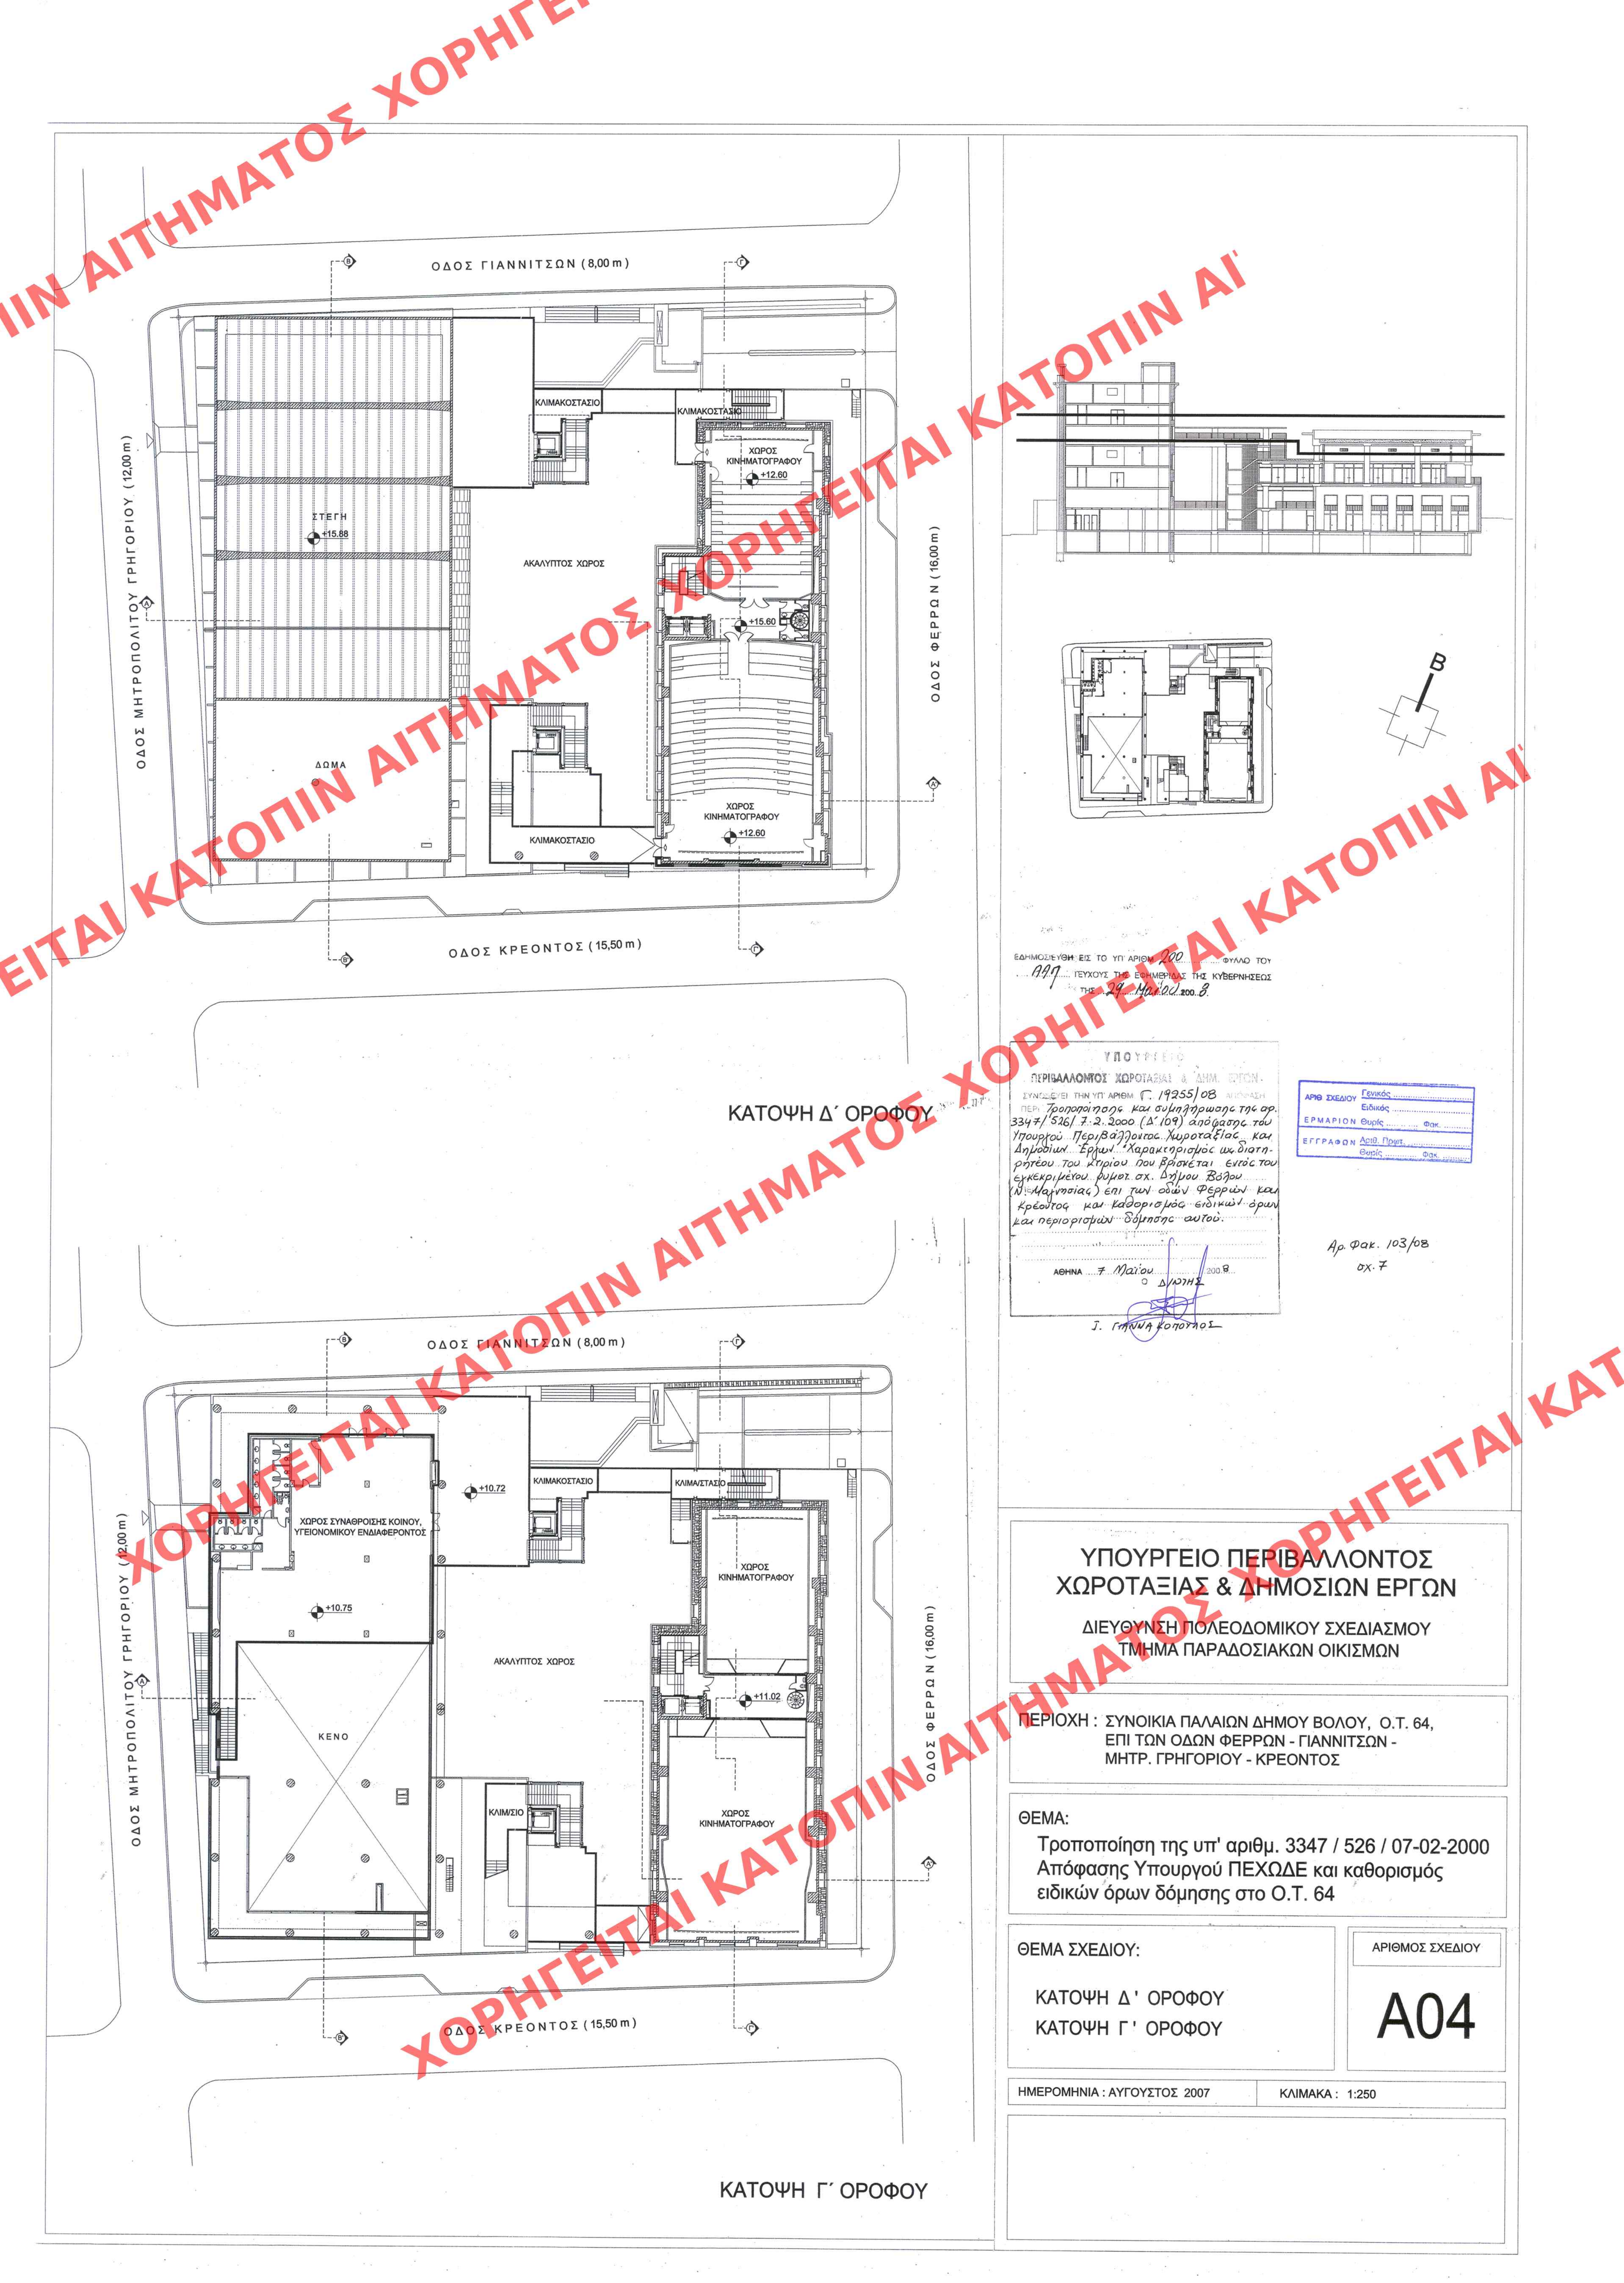


ΕΛΛΗΜΟΣΙΕΥΘΗ ΕΙΣ ΤΟ ΥΠ' ΑΡΙΘΜ. 200..... ΦΥΛΛΟ ΤΟΥ
997 ΓΕΥΧΟΥΣ ΤΗΣ ΕΚΘΕΡΜΙΑΣ ΤΗΣ ΚΥΒΕΡΝΗΣΕΩΣ
ΤΗΣ 29 Μαΐου 200.8

ΥΠΟΥΡΓΕΙΟ
ΠΕΡΙΒΑΛΛΟΝΤΟΣ ΧΩΡΟΤΑΞΙΑΣ & ΔΗΜ. ΕΡΓΩΝ.
ΣΥΝΔΕΣΗ ΤΗΝ ΤΗΛ ΑΡΙΘΜ Γ. 19355/08 ΑΥΤΟΜΑΤΑ
ΠΕΡΙ Τηροτοποίησης και αναζήσεως της οδού
3347/516/7-2.2000 (Δ' 09) απόφαση της
Υπουργού Περιβαλλοντος Χωροταξίας και
Δημοδοτιών Έρμην. Χαρακτηρισμός ως διατη-
ρηστέου του κτιρίου που βρίσκεται εντός του
εγκεκριμένου. Δύο στ. Δύο του Βόθρου
(Μεταστάσις) επί των οδών Φερρών και
Κρέστων και καθορισμός ειδικών όρων
και περιορισμών δόμησης αυτού.

ΑΘΗΝΑ 7 Μαΐου 2008
Ο Δ/ΝΤΗΣ

Ι. ΓΑΝΝΑ ΚΟΠΟΛΟΥΣ

ΑΡΙΘ ΣΧΕΔΙΟΥ	Γενικός
	Ειδικός
ΕΡΜΑΡΙΟΝ	Θυρίς
	Φακ.
ΕΓΓΡΑΦΩΝ	Αριθ. Πρωτ.
	Θυρίς
	Φακ.

Ар. Фак. 103/08
Ох. 7



ΔΙΕΥΘΥΝΣΗ ΠΟΛΕΟΔΟΜΙΚΟΥ ΣΧΕΔΙΑΣΜΟΥ
ΤΜΗΜΑ ΠΑΡΑΔΟΣΙΑΚΩΝ ΟΙΚΙΣΜΩΝ

ΠΕΡΙΟΧΗ : ΣΥΝΟΙΚΙΑ ΠΑΛΑΙΩΝ ΔΗΜΟΥ ΒΟΛΟΥ, Ο.Τ. 64,
ΕΠΙ ΤΩΝ ΟΔΩΝ ΦΕΡΡΩΝ - ΓΙΑΝΝΙΤΣΩΝ -
ΜΗΤΡ. ΓΡΗΓΟΡΙΟΥ - ΚΡΕΟΝΤΟΣ

ΘΕΜΑ:
Τροποποίηση της υπ' αριθμ. 3347 / 526 / 07-02-2000
Απόφασης Υπουργού ΠΕΧΩΔΕ και καθορισμός
ειδικών όρων δόμησης στο Ο.Τ. 64

ΘΕΜΑ ΣΧΕΔΙΟΥ:

ΚΑΤΟΨΗ Δ' ΟΡΟΦΟΥ
ΚΑΤΟΨΗ Γ' ΟΡΟΦΟΥ

ΑΡΙΘΜΟΣ ΣΧΕΔΙΟΥ:

A04

ΗΜΕΡΟΜΗΝΙΑ : ΑΥΓΟΥΣΤΟΣ 2007

KΛΙΜΑΚΑ : 1:250

ΚΑΤΟΨΗ Γ' ΟΡΟΦΟΥ