


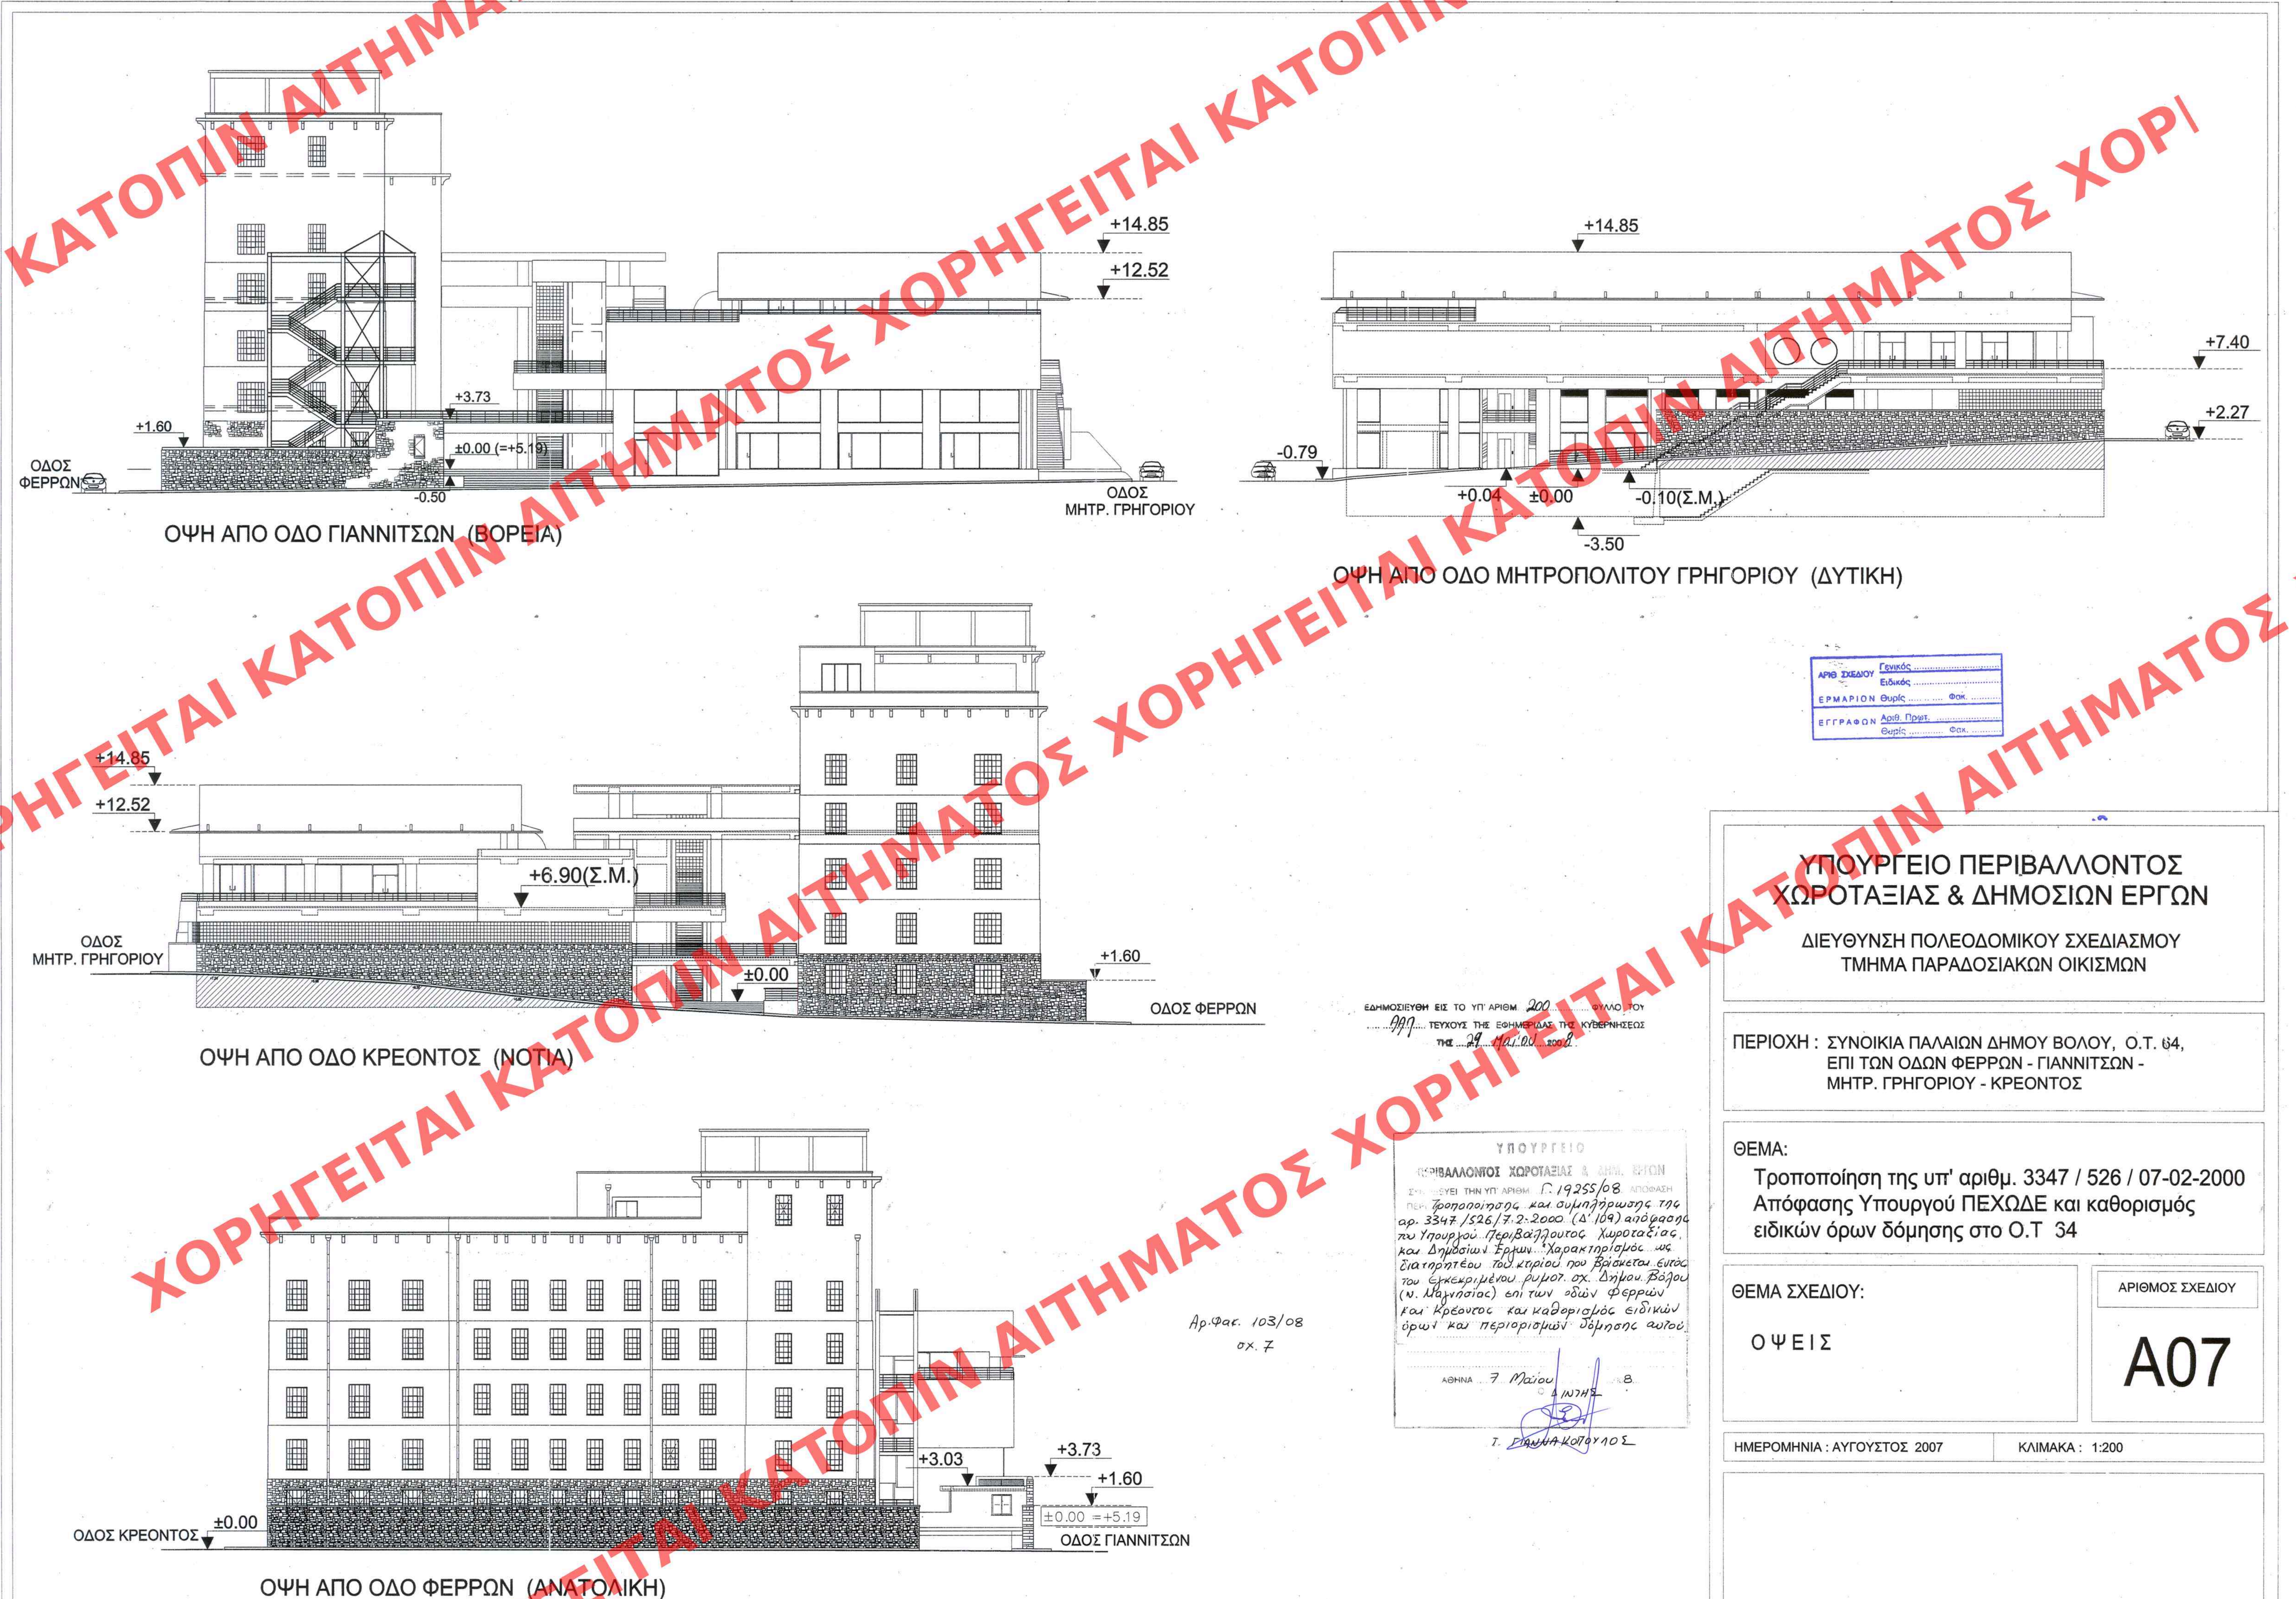

ΑΡΧ. ΣΧΕΔΙΟΥ	Γενικός
ΕΡΜΑΡΙΟΝ	Ειδικός
ΕΓΓΡΑΦΟΝ	Αρχ. Πρωτ.
	Ευρ. Φακ.

ΥΠΟΥΡΓΕΙΟ ΠΕΡΙΒΑΛΛΟΝΤΟΣ
ΧΩΡΟΤΑΞΙΑΣ & ΔΗΜΟΣΙΩΝ ΕΡΓΩΝ

ΔΙΕΥΘΥΝΣΗ ΠΟΛΕΟΔΟΜΙΚΟΥ ΣΧΕΔΙΑΣΜΟΥ
ΤΜΗΜΑ ΠΑΡΑΔΟΣΙΑΚΩΝ ΟΙΚΙΣΜΩΝ

ΠΕΡΙΟΧΗ : ΣΥΝΟΙΚΙΑ ΠΑΛΑΙΩΝ ΔΗΜΟΥ ΒΟΛΟΥ, Ο.Τ. 64,
ΕΠΙ ΤΩΝ ΟΔΩΝ ΦΕΡΡΩΝ - ΓΙΑΝΝΙΤΣΩΝ -
ΜΗΤΡ. ΓΡΗΓΟΡΙΟΥ - ΚΡΕΟΝΤΟΣ

ΘΕΜΑ:
Τροποποίηση της υπ' αριθμ. 3347 / 526 / 07-02-2000
Απόφασης Υπουργού ΠΕΧΩΔΕ και καθορισμός
ειδικών όρων δόμησης στο Ο.Τ. 34

ΘΕΜΑ ΣΧΕΔΙΟΥ:
Ο Ψ Ε Ι Σ

ΑΡΙΘΜΟΣ ΣΧΕΔΙΟΥ
A07

ΗΜΕΡΟΜΗΝΙΑ : ΑΥΓΟΥΣΤΟΣ 2007

ΚΛΙΜΑΚΑ : 1:200

ΕΔΗΜΟΣΙΕΥΘΗ ΕΙΣ ΤΟ ΥΠ' ΑΡΙΘΜ. 200... ΦΥΛΛΟ ΤΟΥ
... ΤΕΥΧΟΥΣ ΤΗΣ ΕΦΗΜΕΡΙΔΑΣ ΤΗΣ ΚΥΒΕΡΝΗΣΕΩΣ
ΤΗΣ ... 29 ... 1999 ...

ΥΠΟΥΡΓΕΙΟ
ΠΕΡΙΒΑΛΛΟΝΤΟΣ ΧΩΡΟΤΑΞΙΑΣ & ΔΗΜ. ΕΡΓΩΝ
ΣΥΝΕΙΛΕ ΤΗΝ ΥΠ' ΑΡΙΘΜ. Γ. 19255/08 ΑΠΟΦΑΣΗ
ΠΕΡΙ Τροποποίησης και συμπλήρωσης της
αρ. 3347 / 526 / 7.2.2000 (Δ' 109) απόφασης
του Υπουργού Περιβαλλοντος, Χωροταξίας
και Δημοσίων Έργων. Χαρακτηρισμός ως
διατηρητέου του καριού που βρίσκεται εντός
του εκκεντρίμενου ρυμού, οχ. Δήμου Βόλου
(ν. Μαγνησίας) επί των οδών Φερρών
και Κρέοντος και καθορισμός ειδικών
όρων και περιορισμών δόμησης αυτού.

Αθήνα 7 Μαΐου 2008
Α. ΜΑΥΡΑ
Τ. ΠΑΝΑΓΙΩΤΑΚΟΠΟΥΛΟΣ

Αρ.Φακ. 103/08
σ.χ. 7