ΧΟΡΗΓΕΙΤΑΙ ΚΑΤΟΠΙΝ ΑΙΤΗΜΑΤΟΣ

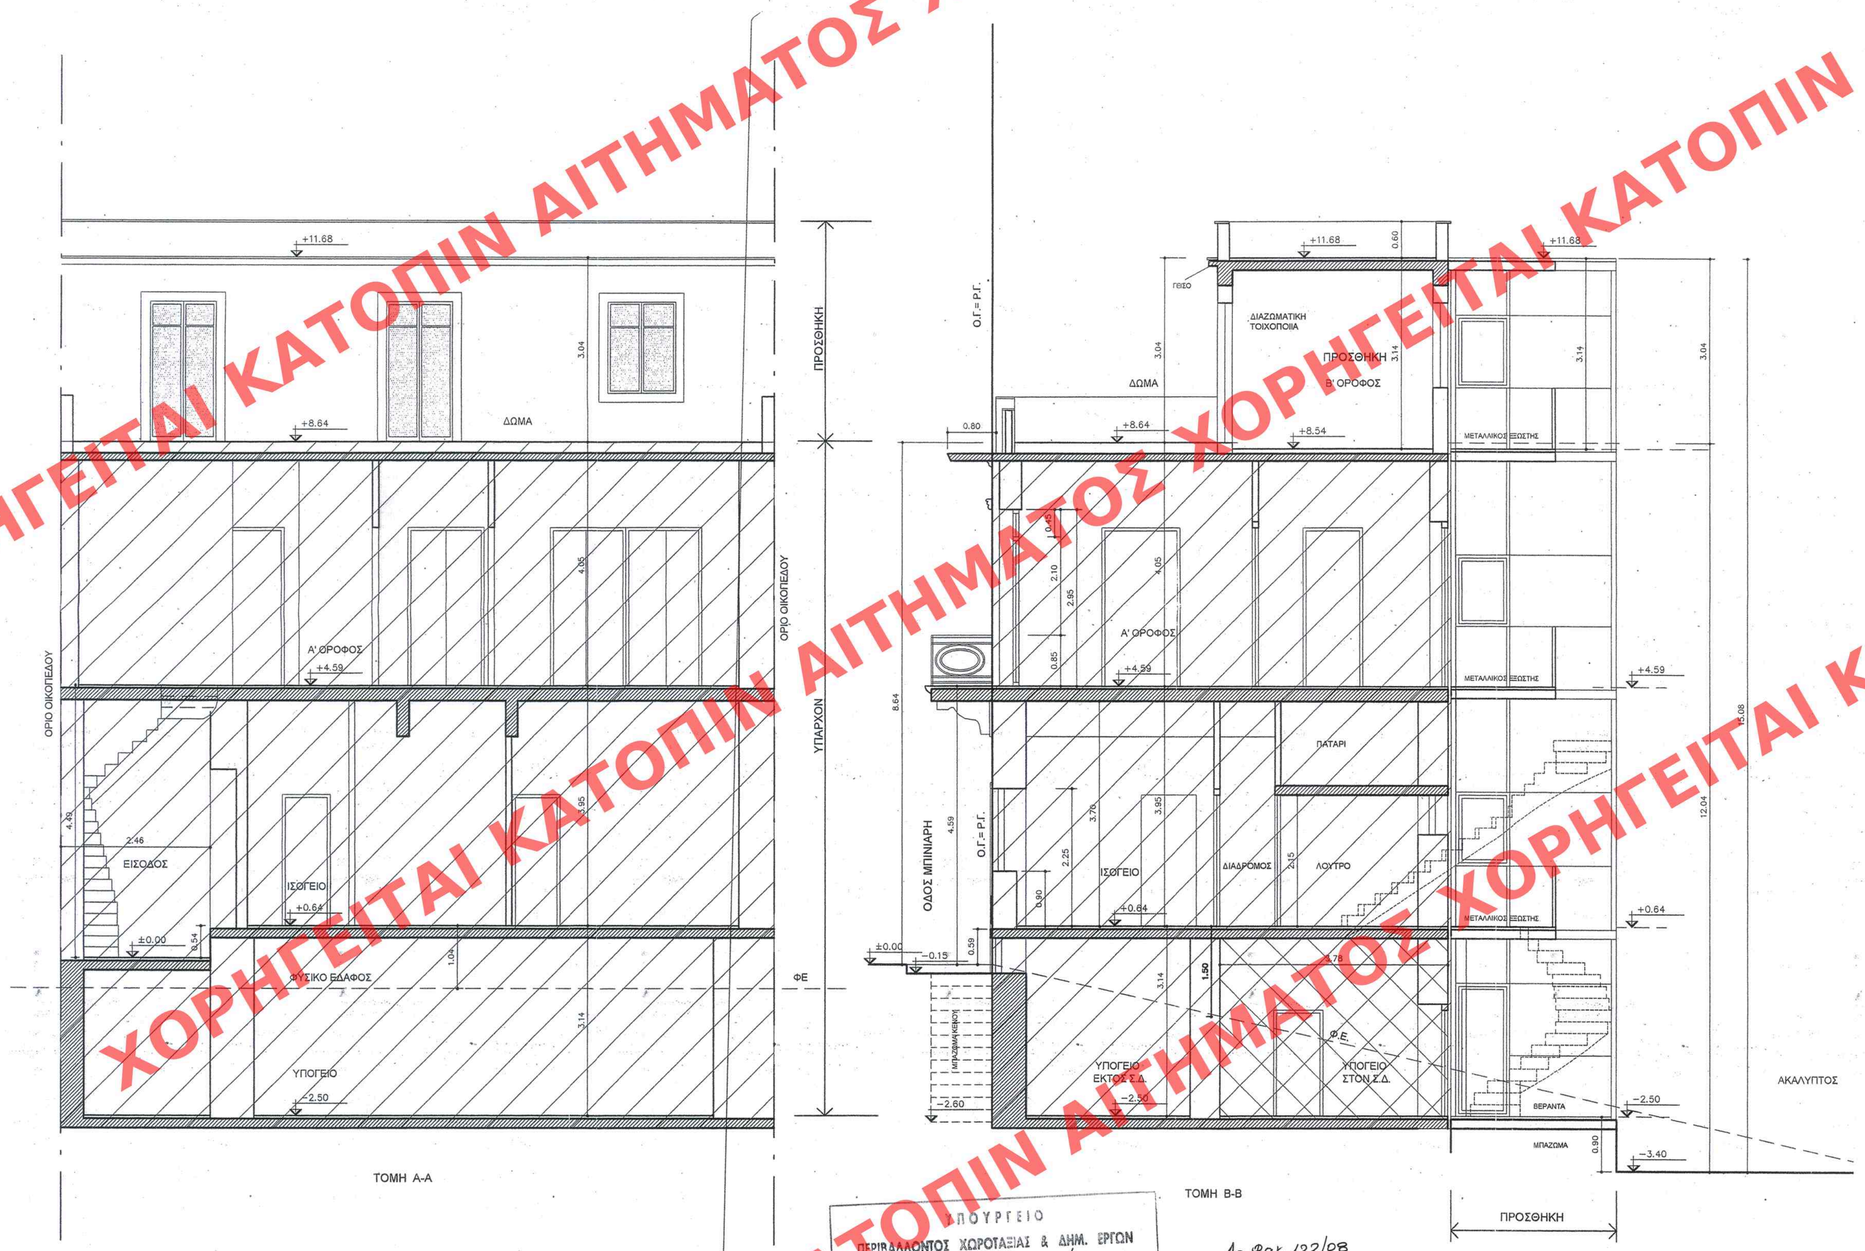

ΤΟΜΗ Α-Α

ΤΟΜΗ Β-Β

ΥΠΟΜΝΗΜΑ ΥΛΙΚΩΝ

ΕΞΩΤΕΡΙΚΑ ΚΟΥΦΩΜΑΤΑ (ΥΨΟΣ ΠΡΕΒΚΙΟΥ ΚΑΙ ΠΟΔΙΑΣ)

ΕΣΩΤΕΡΙΚΑ ΚΟΥΦΩΜΑΤΑ (ΥΨΟΣ ΠΡΕΒΚΙΟΥ ΑΠΟ ΣΤΑΘΜΗ ΜΠΕΤΟΝ)

ΣΤΑΘΜΕΣ

ΟΠΤΟΠΛΙΝΘΟΔΟΜΗ

ΟΠΣ. ΣΚΥΡΟΔΕΜΑ

ΝΕΟΣ ΤΟΙΧΟΣ

ΕΝΙΣΧΥΣΗ GUNITE 7εκ.

Το παρόν διάγραμμα συνοδεύει την αιτιολογική έκθεση από 1-9-06 της Δ/νσης Πολ/κού Σχεδιασμού Τμήματος Π.Ο.

Ο Τμηματάρχης

Γ. Γκανασούλης
Αρχιτ. Μηχανικός

ΑΡΙΘ. ΣΧΕΔΙΟΥ Γενικός ..... Ειδικός .....
ΕΡΜΑΡΙΟΝ Θυρίς ..... Φακ. .....
ΕΓΓΡΑΦΟΝ Αριθ. Πρωτ. ..... Θυρίς ..... Φακ. .....

ΥΠΟΥΡΓΕΙΟ ΠΕΡΙΒΑΛΛΟΝΤΟΣ ΧΩΡΟΤΑΞΙΑΣ & ΔΗΜ. ΕΡΓΩΝ
ΣΥΝΕΔΕΥΕΙ ΤΗΝ ΥΠ' ΑΡΙΘΜ. Γ. 22643/08 ΑΠΟΦΑΣΗ
ΠΕΡΙ Καθορισμού ειδικών όρων και περιορισμών δόμησης κτιρίου που βρίσκεται επί της οδού Μπινιάρη 19 του εγκεκριμένου ρυθμιστικού σχ. Πειραιά
ΑΘΗΝΑ 27 Μαΐου 2008
Ο Δ/ΝΤΗΣ
Σ. ΓΙΑΝΝΑΚΟΠΟΥΛΟΣ

Αρ.Φακ. 122/08
σχ. 8

ΕΔΗΜΟΣΙΕΥΘΗ ΕΙΣ ΤΟ ΥΠ' ΑΡΙΘΜ. 259 ΦΥΛΛΟ ΤΟΥ ΑΑΠ ΤΕΥΧΟΥΣ ΤΗΣ ΕΦΗΜΕΡΙΔΑΣ ΤΗΣ ΚΥΒΕΡΝΗΣΕΩΣ ΤΗΣ 24 Ιουνίου 2008

ΥΠΟΥΡΓΕΙΟ ΠΕΡΙΒΑΛΛΟΝΤΟΣ, ΧΩΡΟΤΑΞΙΑΣ ΚΑΙ ΔΗΜΟΣΙΩΝ ΕΡΓΩΝ

ΔΙΕΥΘΥΝΣΗ ΠΟΛΕΟΔΟΜΙΚΟΥ ΣΧΕΔΙΑΣΜΟΥ

ΤΜΗΜΑ ΠΑΡΑΔΟΣΙΑΚΩΝ ΟΙΚΙΣΜΩΝ

ΘΕΣΗ : ΠΕΙΡΑΙΑΣ - ΚΑΛΛΙΠΟΛΗ

ΘΕΜΑ : Καθορισμός συμπληρωματικών ειδικών όρων και περιορισμών δόμησης στο διατηρητέο κτίριο που βρίσκεται επί της οδού Μπινιάρη 19 στον Πειραιά.

ΤΙΤΛΟΣ ΣΧΕΔΙΟΥ : ΤΟΜΕΣ

ΚΛΙΜΑΚΑ : 1:50