

ΜΕΛΕΤΗ ΦΩΤΙΣΜΟΥ ΑΕΡΙΣΜΟΥ ΥΠΟΓΕΙΟΥ Υ

ΚΛΙΜΑΚΟΣΤΑΣΙΟ

$E = 12.74TM$ $A = (0.90 \times 2.20) = 1.98TM > 1.27TM = 10\% \times 12.74TM$

ΕΜΒΑΔΟΝ ΥΠΟΓΕΙΟΥ

ΥΠΑΡΧΟΝ

Ευτογ. = Εισογ. = 93.67TM
Ευτογ. που μετράει στον Σ.Δ. =
 $= (13.07 + 11.98) / 2 \times 3.75 = 46.97TM$

ΠΡΟΣΘΗΚΗ

$KX_{\text{υπ}} = (4.49 \times 2.53) / 2 + (2.92 \times 4.84) / 2 = 12.74TM$

ΟΓΚΟΣ ΥΠΟΓΕΙΟΥ

ΥΠΑΡΧΟΝ Ουπ. = $(93.67 \times 3.14) = 293.96TM$

ΠΡΟΣΘΗΚΗ Ουπ. = $(12.74 \times 3.14) = 40.00TM$

Ε υτογ. = 106.41TM

Ο υτογ. = 333.96TM



ΣΚΑΡΙΦΗΜΑ ΥΠΟΓΕΙΟΥ

ΥΠΟΜΝΗΜΑ ΥΛΙΚΩΝ

ΥΛΙΚΟ	ΠΑΡΕΧΕΤΑΙ	ΣΤΑΘΜΕΣ	ΝΕΟΣ ΤΟΙΧΟΣ
ΕΣΩΤΕΡΙΚΑ ΚΟΥΦΟΜΑΤΑ (ΥΨΟΣ ΠΡΕΚΙΟΥ ΚΑΙ ΠΟΛΥΣ)	ΕΙΣ	ΟΠΤΟΓΛΩΦΟΔΟΜΗ	ΕΙΣ
ΕΣΩΤΕΡΙΚΑ ΚΟΥΦΟΜΑΤΑ (ΥΨΟΣ ΠΡΕΚΙΟΥ ΑΠΟ ΣΤΑΘΜΗ ΜΠΕΤΟΝ)	ΕΙΣ	ΟΠΛΙΣΜ. ΣΚΥΡΟΔΕΜΑ	ΕΙΣ

Το παρόν διάγραμμα συνοδεύει την από 1-9-06 αιτιολογική έκθεση της Δ/σης Πολ/κού Σχεδιασμού Τμήματος Π.Ο.

Ο Τμηματάρχης

Γ. Γκανασούλης

Αρχιτ. Μηχανικός

ΑΡΙΘ. ΣΧΕΔΙΟΥ	Γενικός
ΕΙΔΙΚΟΣ	ΕΙΔΙΚΟΣ
ΕΡΜΑΡΙΟΝ	Θυρίς
ΕΓΓΡΑΦΗ	Αριθ. Πρωτ.
ΘΥΡΙΣ	Φακ.

Αρ. Φακ. 122/08
οχ. 8


ΥΠΟΥΡΓΕΙΟ ΠΕΡΙΒΑΛΛΟΝΤΟΣ, ΧΩΡΟΤΑΞΙΑΣ ΚΑΙ ΔΗΜΟΣΙΩΝ ΕΡΓΩΝ
ΔΙΕΥΘΥΝΣΗ ΠΟΛΕΟΔΟΜΙΚΟΥ ΣΧΕΔΙΑΣΜΟΥ
ΤΜΗΜΑ ΠΑΡΑΔΟΣΙΑΚΩΝ ΟΙΚΙΣΜΩΝ

ΘΕΣΗ : ΠΕΙΡΑΙΑΣ - ΚΑΛΛΙΠΟΛΗ

ΘΕΜΑ : Καθορισμός συμπληρωματικών ειδικών όρων και περιορισμών δόμησης στο διατηρητέο κτίριο που βρίσκεται επί της οδού Μπινιάρη 19 στον Πειραιά.

ΤΙΤΛΟΣ ΣΧΕΔΙΟΥ : ΚΑΤΟΨΗ ΥΠΟΓΕΙΟΥ

ΚΛΙΜΑΚΑ : 1:50

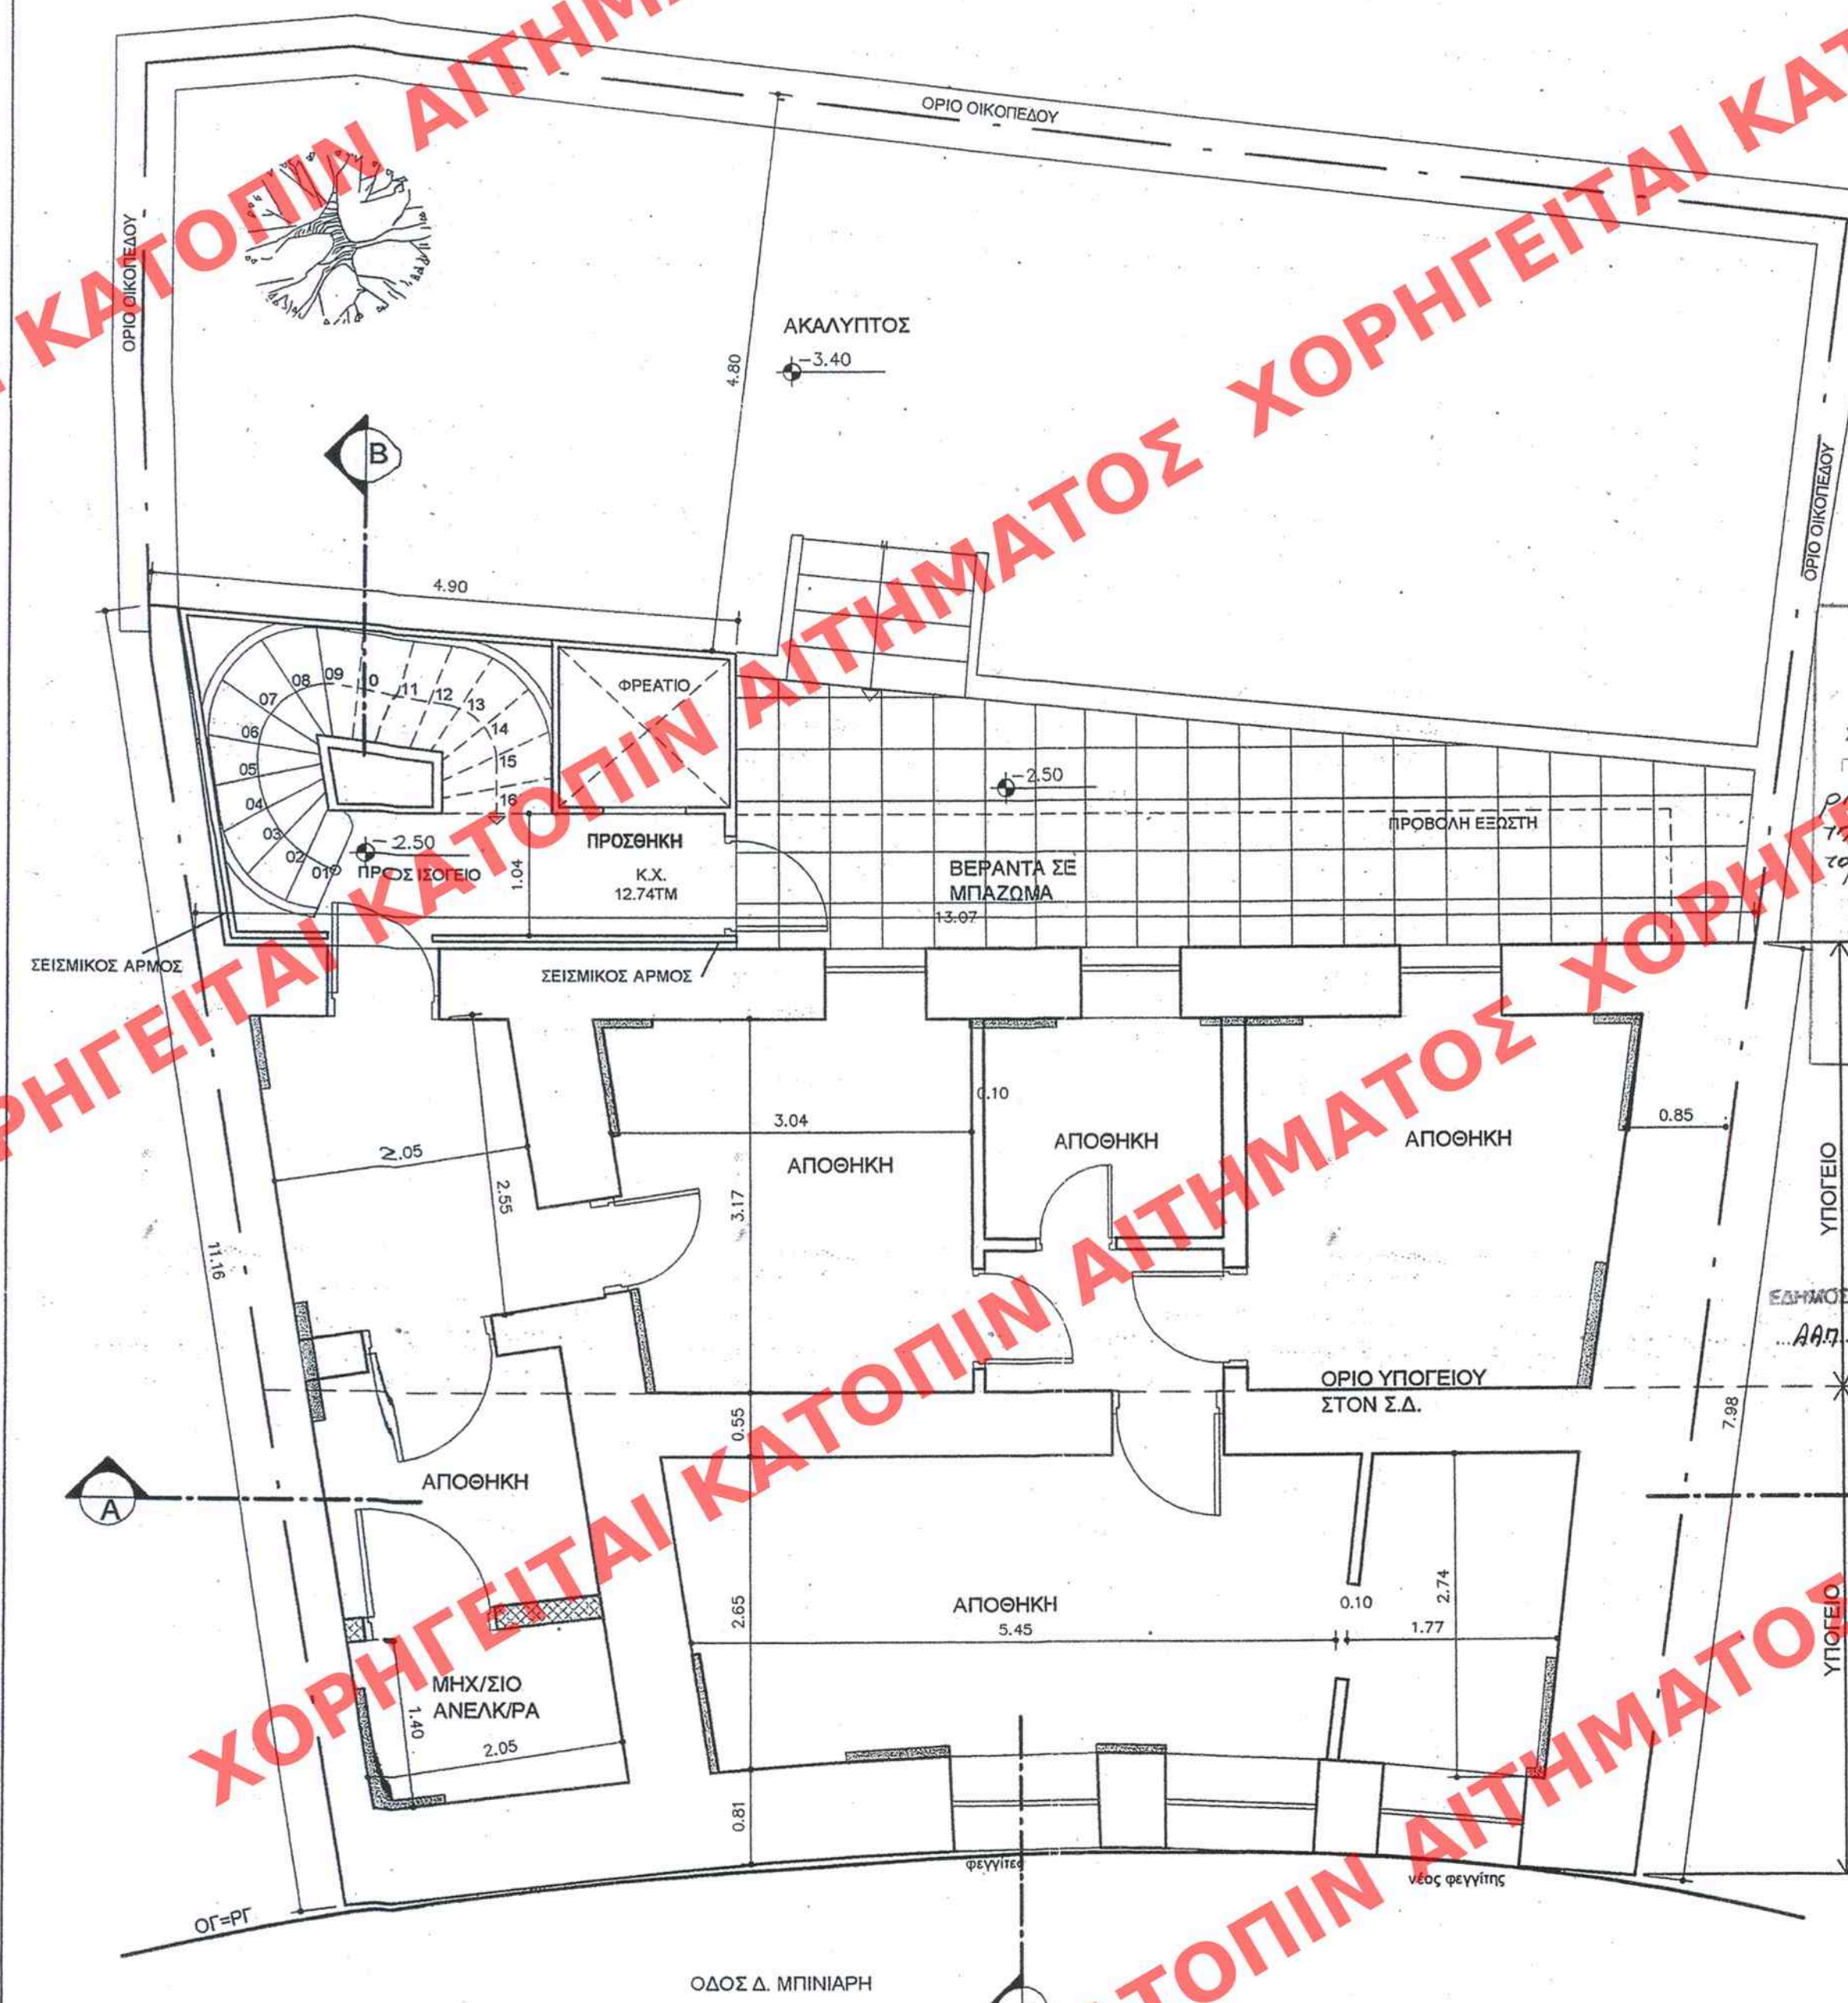

ΥΠΟΥΡΓΕΙΟ ΠΕΡΙΒΑΛΛΟΝΤΟΣ, ΧΩΡΟΤΑΞΙΑΣ & ΔΗΜ. ΕΡΓΩΝ
ΣΥΝΟΔΕΥΕΙ ΤΗΝ ΥΠ. ΑΡΙΘΜ. Γ. 22643/08 ΑΠΟΦΑΣΗ ΠΕΡΙ Καθορισμού ειδικών όρων και περιορισμών δόμησης κτιρίου που βρίσκεται επί της οδού Μπινιάρη 19 του εγκεκριμένου ρυμοτομικού σχεδίου Πειραιά

ΑΘΗΝΑ 27 Μαΐου 2008

Ι. ΓΙΑΝΝΑΚΟΠΟΥΛΟΣ

ΕΔΗΜΟΣΙΕΥΘΗ ΕΙΣ ΤΟ ΥΠ. ΑΡΙΘΜ. 254 ΦΥΛΛΟ ΤΟΥ ΑΑΠ ΤΕΥΧΟΥΣ ΤΗΣ ΕΦΗΜΕΡΙΔΑΣ ΤΗΣ ΚΥΒΕΡΝΗΣΕΩΣ ΤΗΣ 24 ΙΑΝΟΥΑΡΙΟΥ 2008