ΧΟΡΗΓΕΙΤΑΙ ΚΑΤΟΠΙΝ ΑΙΤΗΜΑΤΟΣ

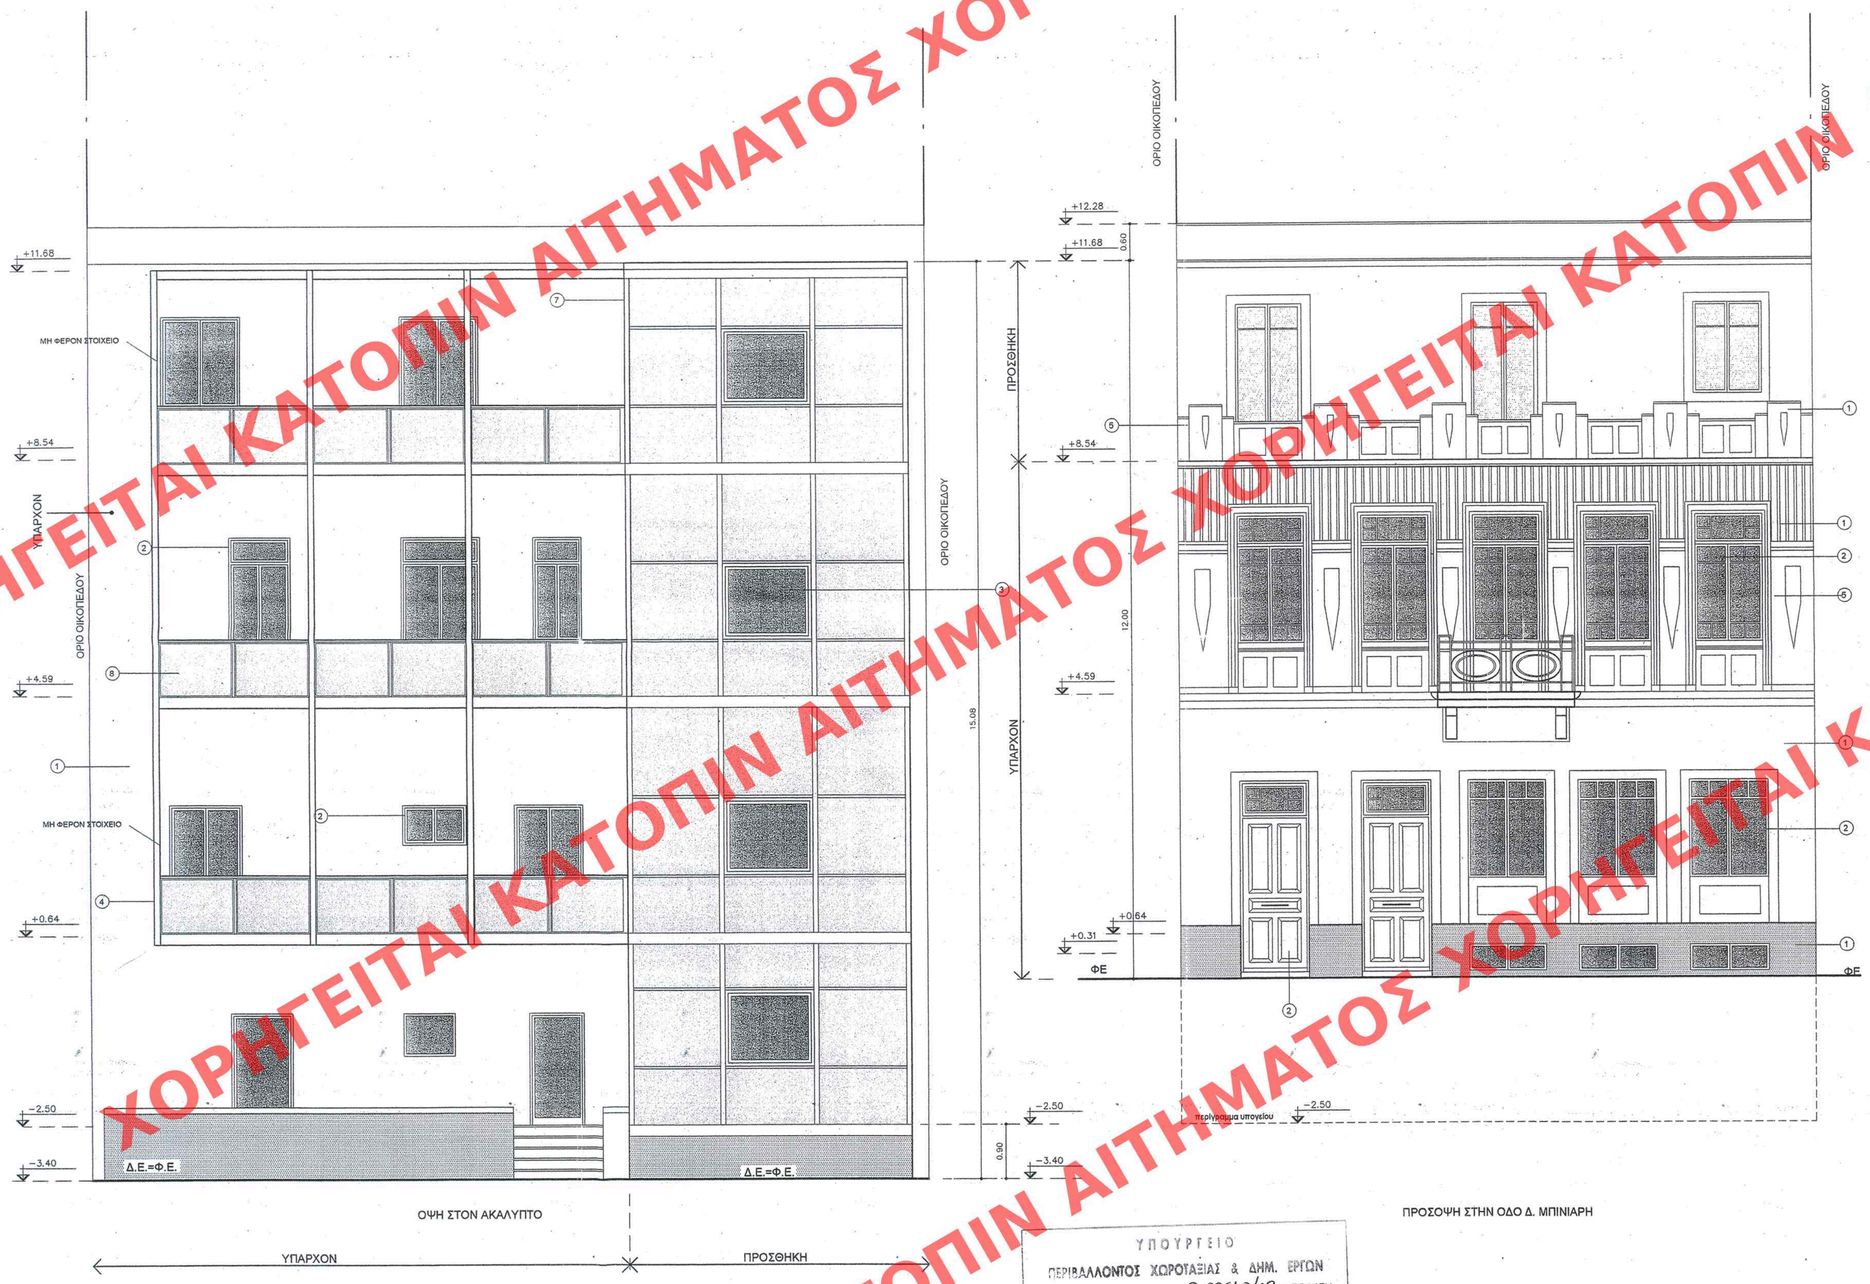

ΟΨΗ ΣΤΟΝ ΑΚΑΛΥΠΤΟ

ΥΠΑΡΧΟΝ | ΠΡΟΣΘΗΚΗ

ΠΡΟΣΟΨΗ ΣΤΗΝ ΟΔΟ Δ. ΜΠΙΝΙΑΡΗ

ΥΠΟΜΝΗΜΑ ΥΛΙΚΩΝ ΟΨΗΣ

1. ΕΠΙΧΡΙΣΜΑ
2. ΞΥΛΙΝΟ ΚΟΥΦΩΜΑ
3. ΜΕΤΑΛΛΙΚΟ ΚΟΥΦΩΜΑ
4. ΜΕΤΑΛΛΙΚΟ ΚΙΓΚΛΙΔΩΜΑ
5. ΔΙΑΚΟΣΜΗΤΙΚΟ ΣΤΟΙΧΕΙΟ
6. ΜΑΡΚΙΖΑ Φ.Φ.
7. ΜΕΤΑΛΛΙΚΗ ΚΑΤΑΣΚΕΥΗ
8. ΣΑΝΤΟΥΤΣ ΑΛΟΥΜΙΝΙΟΥ (alalbond)

ΥΠΟΜΝΗΜΑ ΥΛΙΚΩΝ

ΕΞΩΤΕΡΙΚΑ ΚΟΥΦΩΜΑΤΑ (ΥΨΟΣ ΠΡΕΚΙΟΥ ΚΑΙ ΠΟΔΙΑΣ)

ΕΞΩΤΕΡΙΚΑ ΚΟΥΦΩΜΑΤΑ (ΥΨΟΣ ΠΡΕΚΙΟΥ ΑΠΟ ΣΤΑΘΜΗ ΜΠΕΤΟΝ)

ΣΤΑΘΜΕΣ

ΟΠΤΟΠΛΙΝΘΟΔΟΜΗ

ΟΠΩΣΜ. ΣΚΥΡΟΔΕΜΑ

ΝΕΟΣ ΤΟΙΧΟΣ

ΕΝΙΣΧΥΣΗ GUNITE 7εκ.

Το παρόν διάγραμμα συνοδεύει την ..... ακαλογική έκθεση της Δ/νσης Πολικού Σχεδιασμού Τμήματος Π.Ο.

Ο Τμηματάρχης

Γ. Γκανασούλης
Αρχιτ. Μηχανικός

ΑΡΙΘ. ΣΧΕΔΙΟΥ Γενικός ..... Ειδικός .....
ΕΡΜΑΡΙΟΝ Θυρίς ..... Φακ. .....
ΕΓΓΡΑΦΩΝ Αριθ. Πρωτ. ..... Θυρίς ..... Φακ. .....

ΥΠΟΥΡΓΕΙΟ ΠΕΡΙΒΑΛΛΟΝΤΟΣ, ΧΩΡΟΤΑΞΙΑΣ ΚΑΙ ΔΗΜΟΣΙΩΝ ΕΡΓΩΝ

ΔΙΕΥΘΥΝΣΗ ΠΟΛΕΟΔΟΜΙΚΟΥ ΣΧΕΔΙΑΣΜΟΥ

ΤΜΗΜΑ ΠΑΡΑΔΟΣΙΑΚΩΝ ΟΙΚΙΣΜΩΝ

ΘΕΣΗ : ΠΕΙΡΑΙΑΣ - ΚΑΛΛΙΠΟΛΗ

ΘΕΜΑ : Καθορισμός συμπληρωματικών ειδικών όρων και περιορισμών δόμησης στο διατηρητέο κτίριο που βρίσκεται επί της οδού Μπινιάρη 19 στον Πειραιά.

ΤΙΤΛΟΣ ΣΧΕΔΙΟΥ : ΟΨΕΙΣ

ΚΛΙΜΑΚΑ : 1:50

ΥΠΟΥΡΓΕΙΟ ΠΕΡΙΒΑΛΛΟΝΤΟΣ ΧΩΡΟΤΑΞΙΑΣ & ΔΗΜ. ΕΡΓΩΝ

ΣΥΝΟΔΕΥΕΙ ΤΗΝ ΥΠ' ΑΡΙΘΜ. Γ 22643/08 ΑΠΟΦΑΣΗ

ΠΕΡΙ Καθορισμού ειδικών όρων και περιορισμών δόμησης κτίριου που βρίσκεται επί της οδού Μπινιάρη 19 του εγκεκριμένου ρυμοτ. σχ. Πειραιά

ΑΘΗΝΑ 27 Μαΐου 2008

Ο ΔΙΝΗΣ

Ι. ΓΙΑΝΝΑΚΟΠΟΥΛΟΣ

ΕΝΙΣΧΥΟΥΣΕΥΣΗ ΕΙΣ ΤΟ ΥΠ' ΑΡΙΘΜ. 254 ΦΥΛΛΟ ΤΟΥ ΑΑΠ ΤΕΥΧΟΥΣ ΤΗΣ ΕΦΗΜΕΡΙΔΑΣ ΤΗΣ ΚΥΒΕΡΝΗΣΕΩΣ ΤΗΣ 24 Ιουλίου 2008