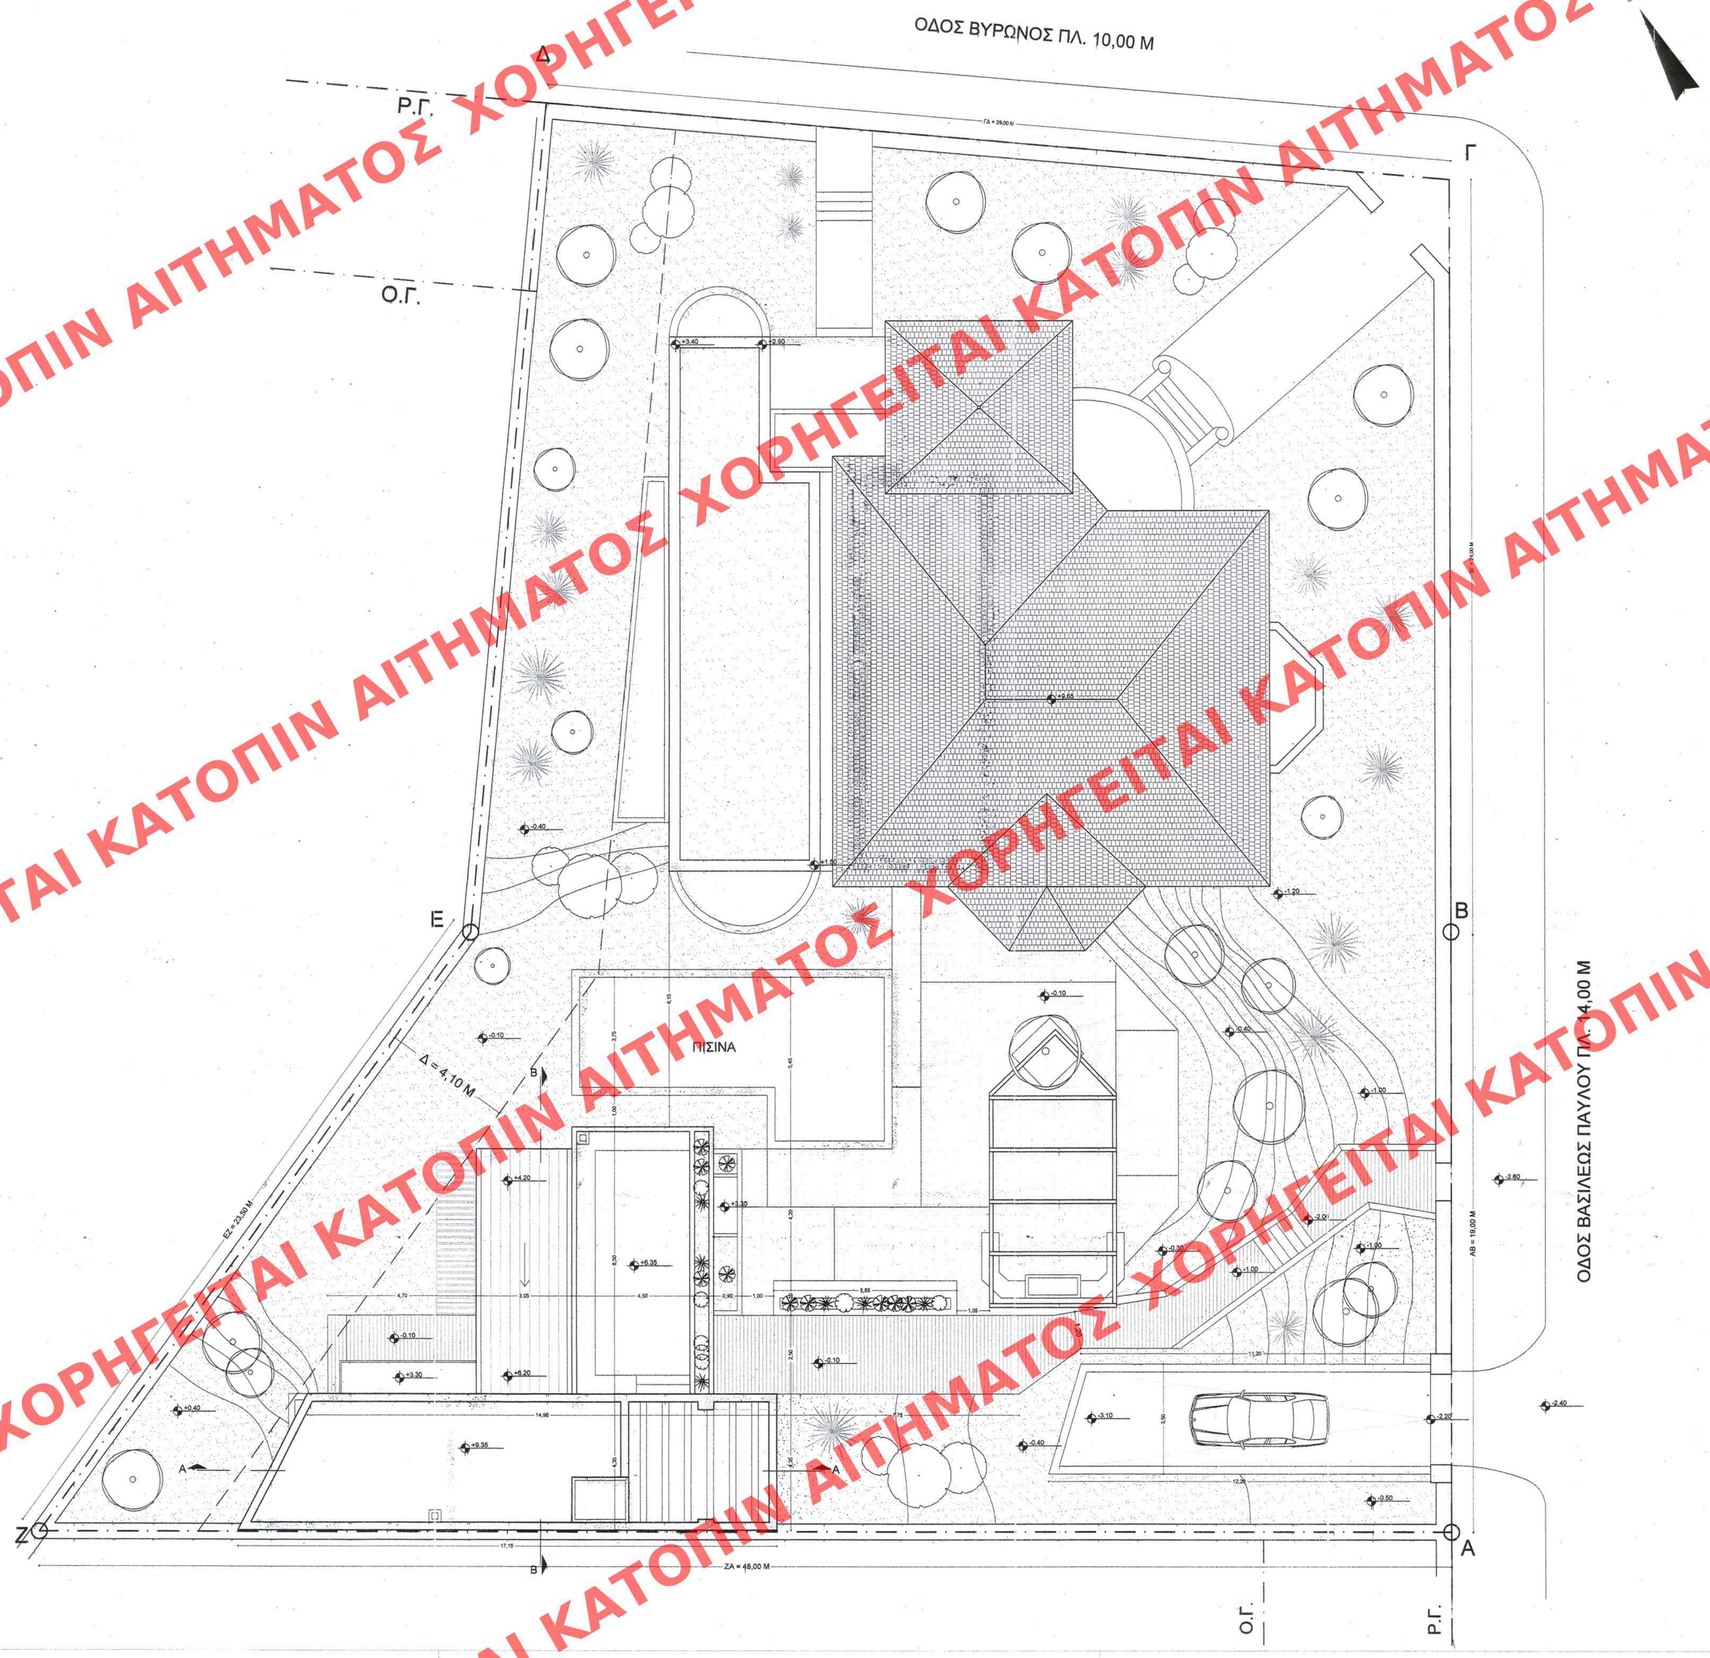

ΧΟΡΗΓΕΙΤΑΙ ΚΑΤΟΠΙΝ ΑΙΤΗΜΑΤΟΣ

ΑΑΠ 261 ΦΥΛΛΟ ΤΟΥ
30/ιουλίου 2008

Γ. 25802/08
Καθορισμού ειδικών όρων και περιορισμών δόμησης σε οικόπεδο του εγκεκριμένου ρυμοτ. σχ. του δήμου Ψυχικού (ν. Αττικής)

ΑΘΗΝΑ 11 Ιουλίου 2008
Ο Δ/ΝΤΗΣ
Ι. ΓΙΑΝΝΑΚΟΠΟΥΛΟΣ

Αρ. Φακ. 130/08
σχ. 8

ΥΠΟΥΡΓΕΙΟ ΠΕΡΙΒΑΛΛΟΝΤΟΣ, ΧΩΡΟΤΑΞΙΑΣ ΚΑΙ ΔΗΜΟΣΙΩΝ ΕΡΓΩΝ

ΔΙΕΥΘΥΝΣΗ ΠΟΛΕΟΔΟΜΙΚΟΥ ΣΧΕΔΙΑΣΜΟΥ
ΤΜΗΜΑ ΠΑΡΑΔΟΣΙΑΚΩΝ ΟΙΚΙΣΜΩΝ

ΘΕΣΗ: ΔΗΜΟΣ ΨΥΧΙΚΟΥ (Ο.Τ. 73)
ΒΑΣ. ΠΑΥΛΟΥ 16 & ΒΥΡΩΝΟΣ 19

ΘΕΜΑ: ΚΑΘΟΡΙΣΜΟΣ ΕΙΔΙΚΩΝ ΟΡΩΝ ΚΑΙ ΠΕΡΙΟΡΙΣΜΩΝ ΔΟΜΗΣΗΣ ΣΤΟ ΔΙΑΤΗΡΗΤΕΟ ΚΤΙΡΙΟ ΕΠΙ ΤΩΝ ΟΔΩΝ ΒΑΣ. ΠΑΥΛΟΥ 16 ΚΑΙ ΒΥΡΩΝΟΣ 19

ΤΙΤΛΟΣ ΣΧΕΔΙΟΥ: ΚΑΤΟΨΗ ΔΩΜΑΤΩΝ

ΚΛΙΜΑΚΑ: 1:100

ΑΡΙΘ. ΣΧΕΔΙΟΥ Γενικός
Ειδικός
ΕΡΜΑΡΙΟΝ Θωμής Φακ.
ΕΓΓΡΑΦΩΝ Αριθ. Πρωτ.
Θωμής Φακ.